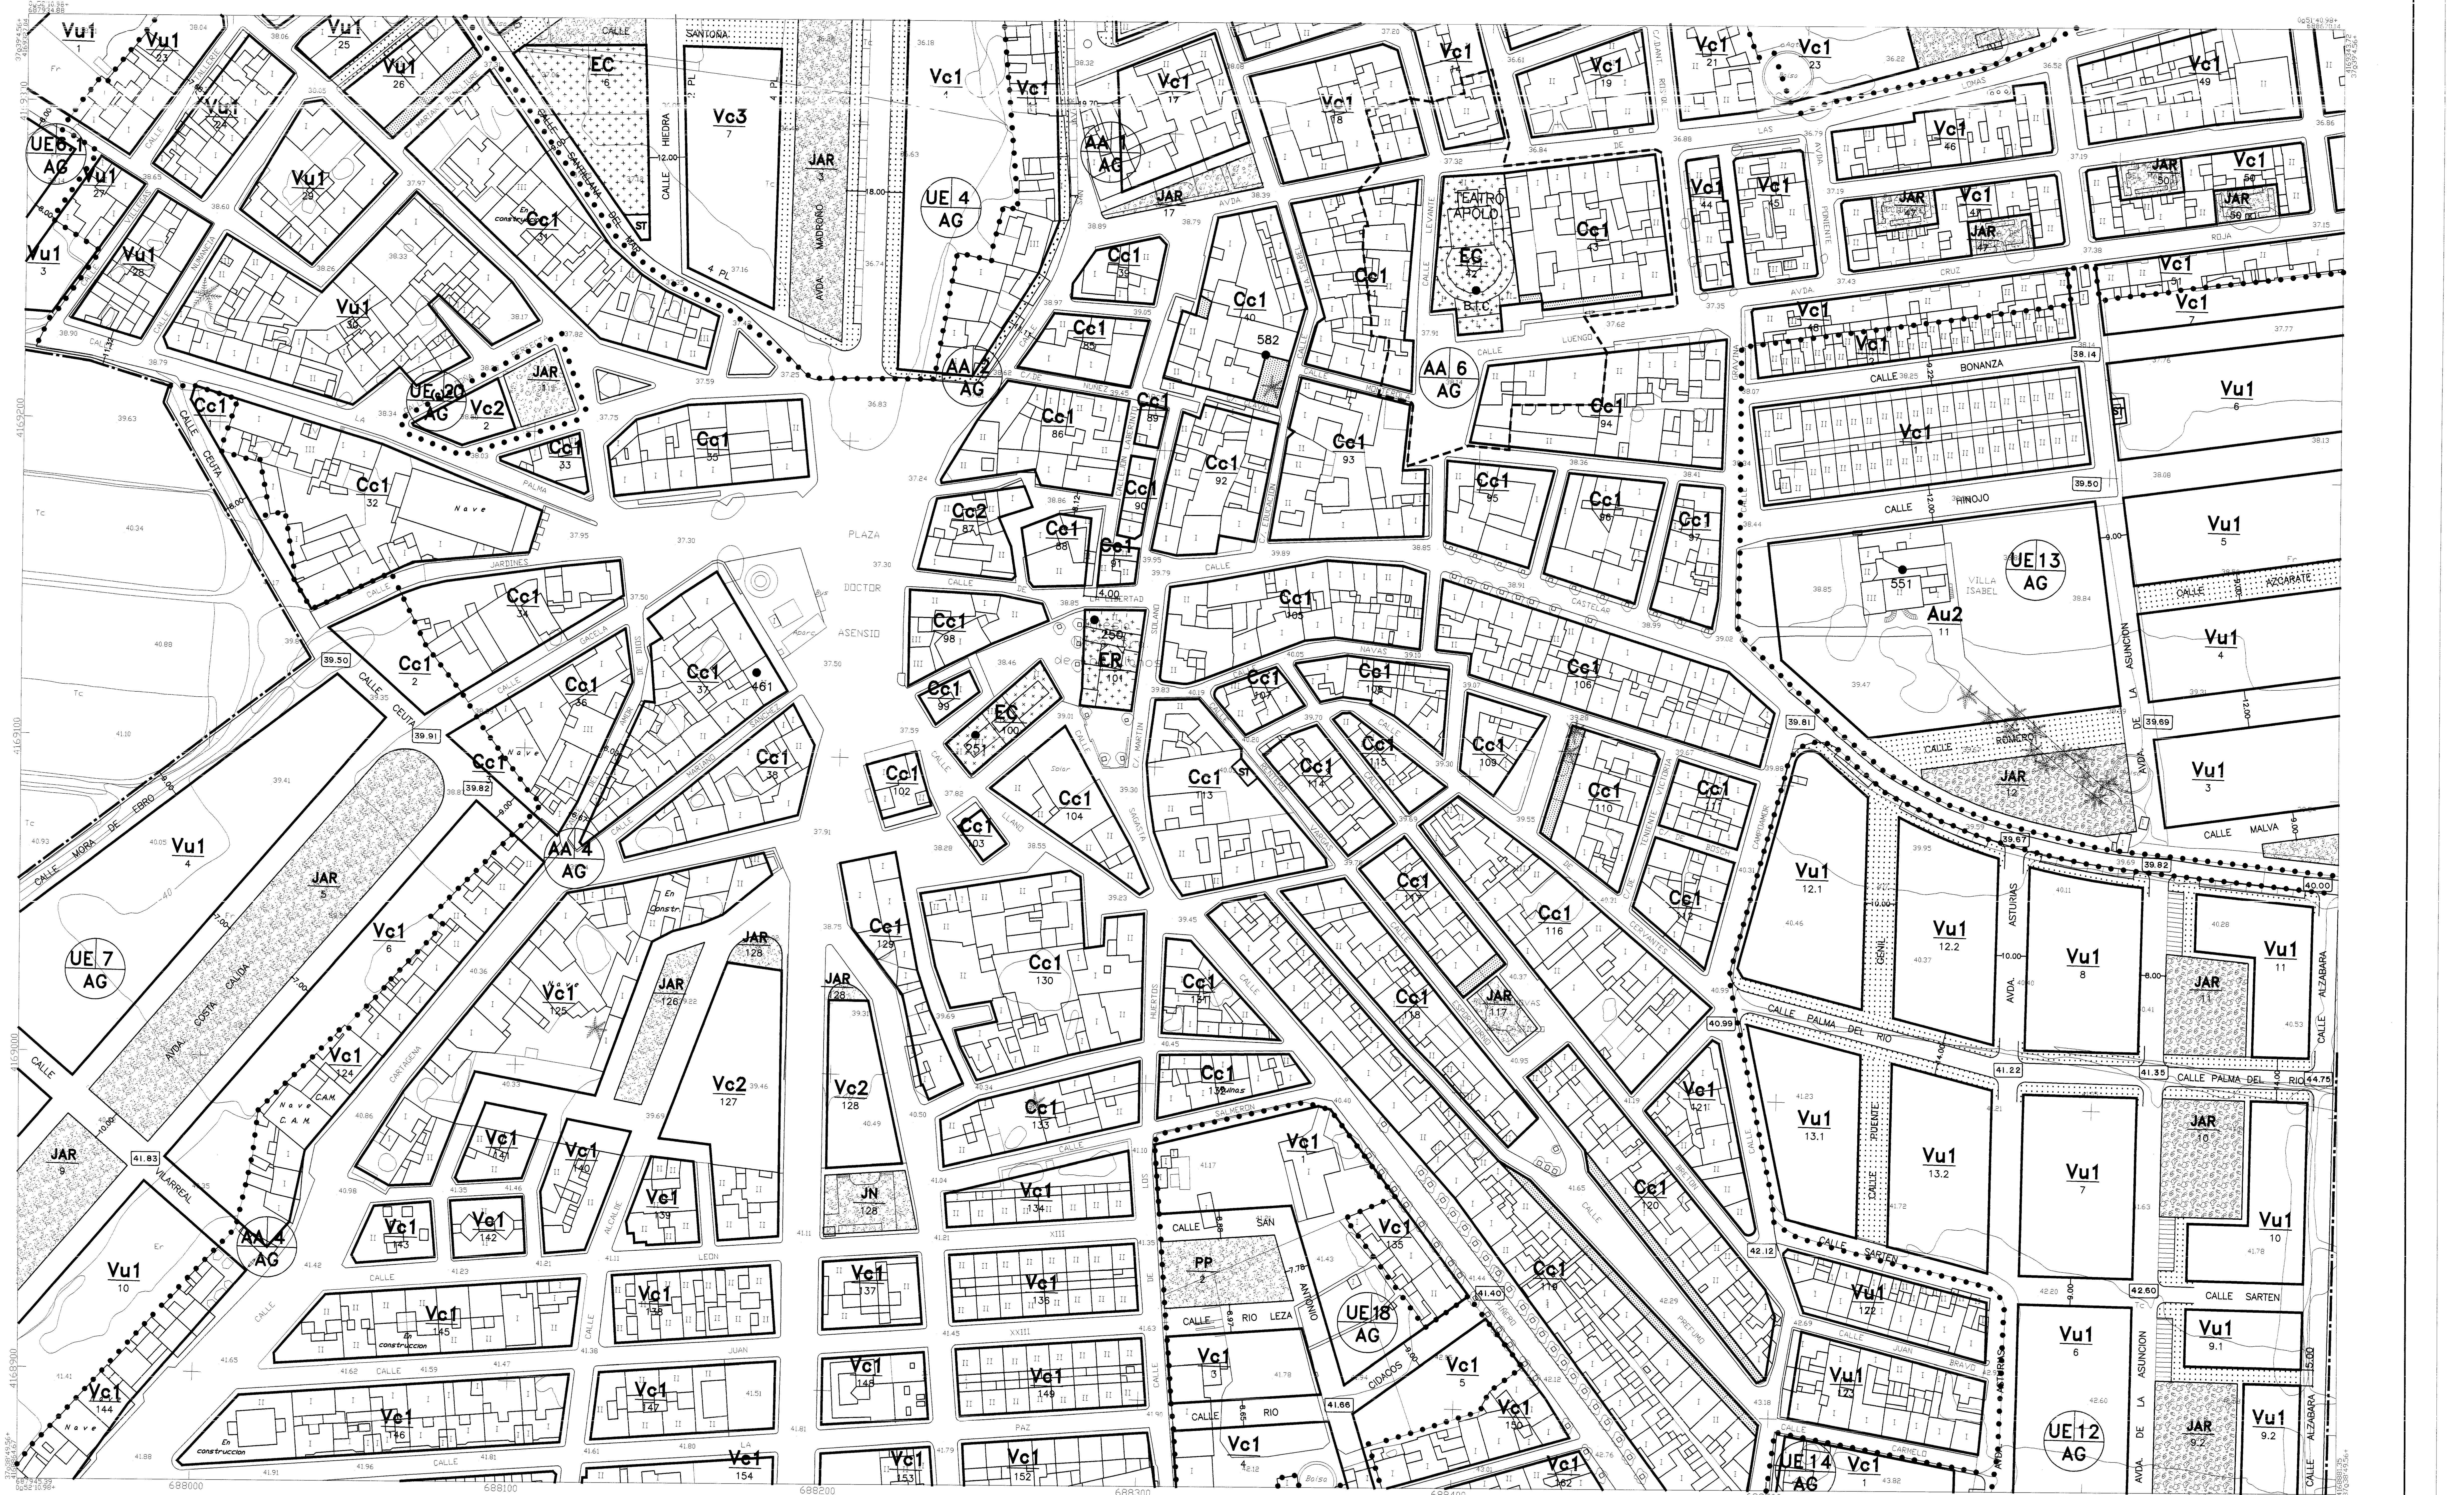

CORREGIDO, DE ACUERDO CON EL INFORME DE LA CA DE 25-5-99

SIMBOLOGIA :

LIMITE DE CLASIFICACION DE SUELO
LIMITE DE UNIDADES DE EJECUCION
LIMITE DE AREAS DE PROTECCION
UNIDADES DE EJECUCION (UEN° ambito)
ACTUACIONES AISLADAS (AAN° ambito)

ORDENACION

ALINEACIONES (al eje del trazo) — exterior / interior / cambio de norma
RASANTES (cota) 12.34
ESPACIO LIBRE PUBLICO
ESPACIO LIBRE PRIVADO
VIA PEATONAL
APARCAMIENTO

SOPORTALES	
EQUIPAMIENTOS	
GENERICO	EG
EDUCATIVO	EE
SANITARIO	ES
DEPORTIVO	EJ
RELIGIOSO	ER
CIVICO	EC

NORMAS

TIPOS DE ORDENACION	
ALINEACION A VIAL	V
EDIFICACION AISLADA	A
VOLUMETRIA ESPECIFICA	E
CASCO ANTIGUO	C
EDIFICIO CATALOGADO	●
USOS CARACTERISTICOS	
RESIDENCIAL COLECTIVO	c
RESIDENCIAL UNIFAMILIAR	u
INDUSTRIAL	i

GRADOS	1,2,3....
ESPACIOS LIBRES	
JARDINES	JAR
AREA JUEGO NIÑOS	JN
AREA PEATONAL	AP
PASEO PEATONAL Y PLAZA	PP
ZONA DEPORTIVA	ZD
SERVICIOS TECNICOS	ST

PLANO GUIA

PLAN ESPECIAL DE REFORMA INTERIOR DE EL ALGAR

PLANO DE PROYECTO — PLANO 3.3 5

ORDENACION

ESCALA 1/1000

LA ARQUITECTA MPAL. — JUNIO 99

AYUNTAMIENTO DE CARTAGENA
AREA DE URBANISMO

PLANEAMIENTO

PLANO DE PROYECTO ORDENACION
PLANO GUIA
N° 3.3 5