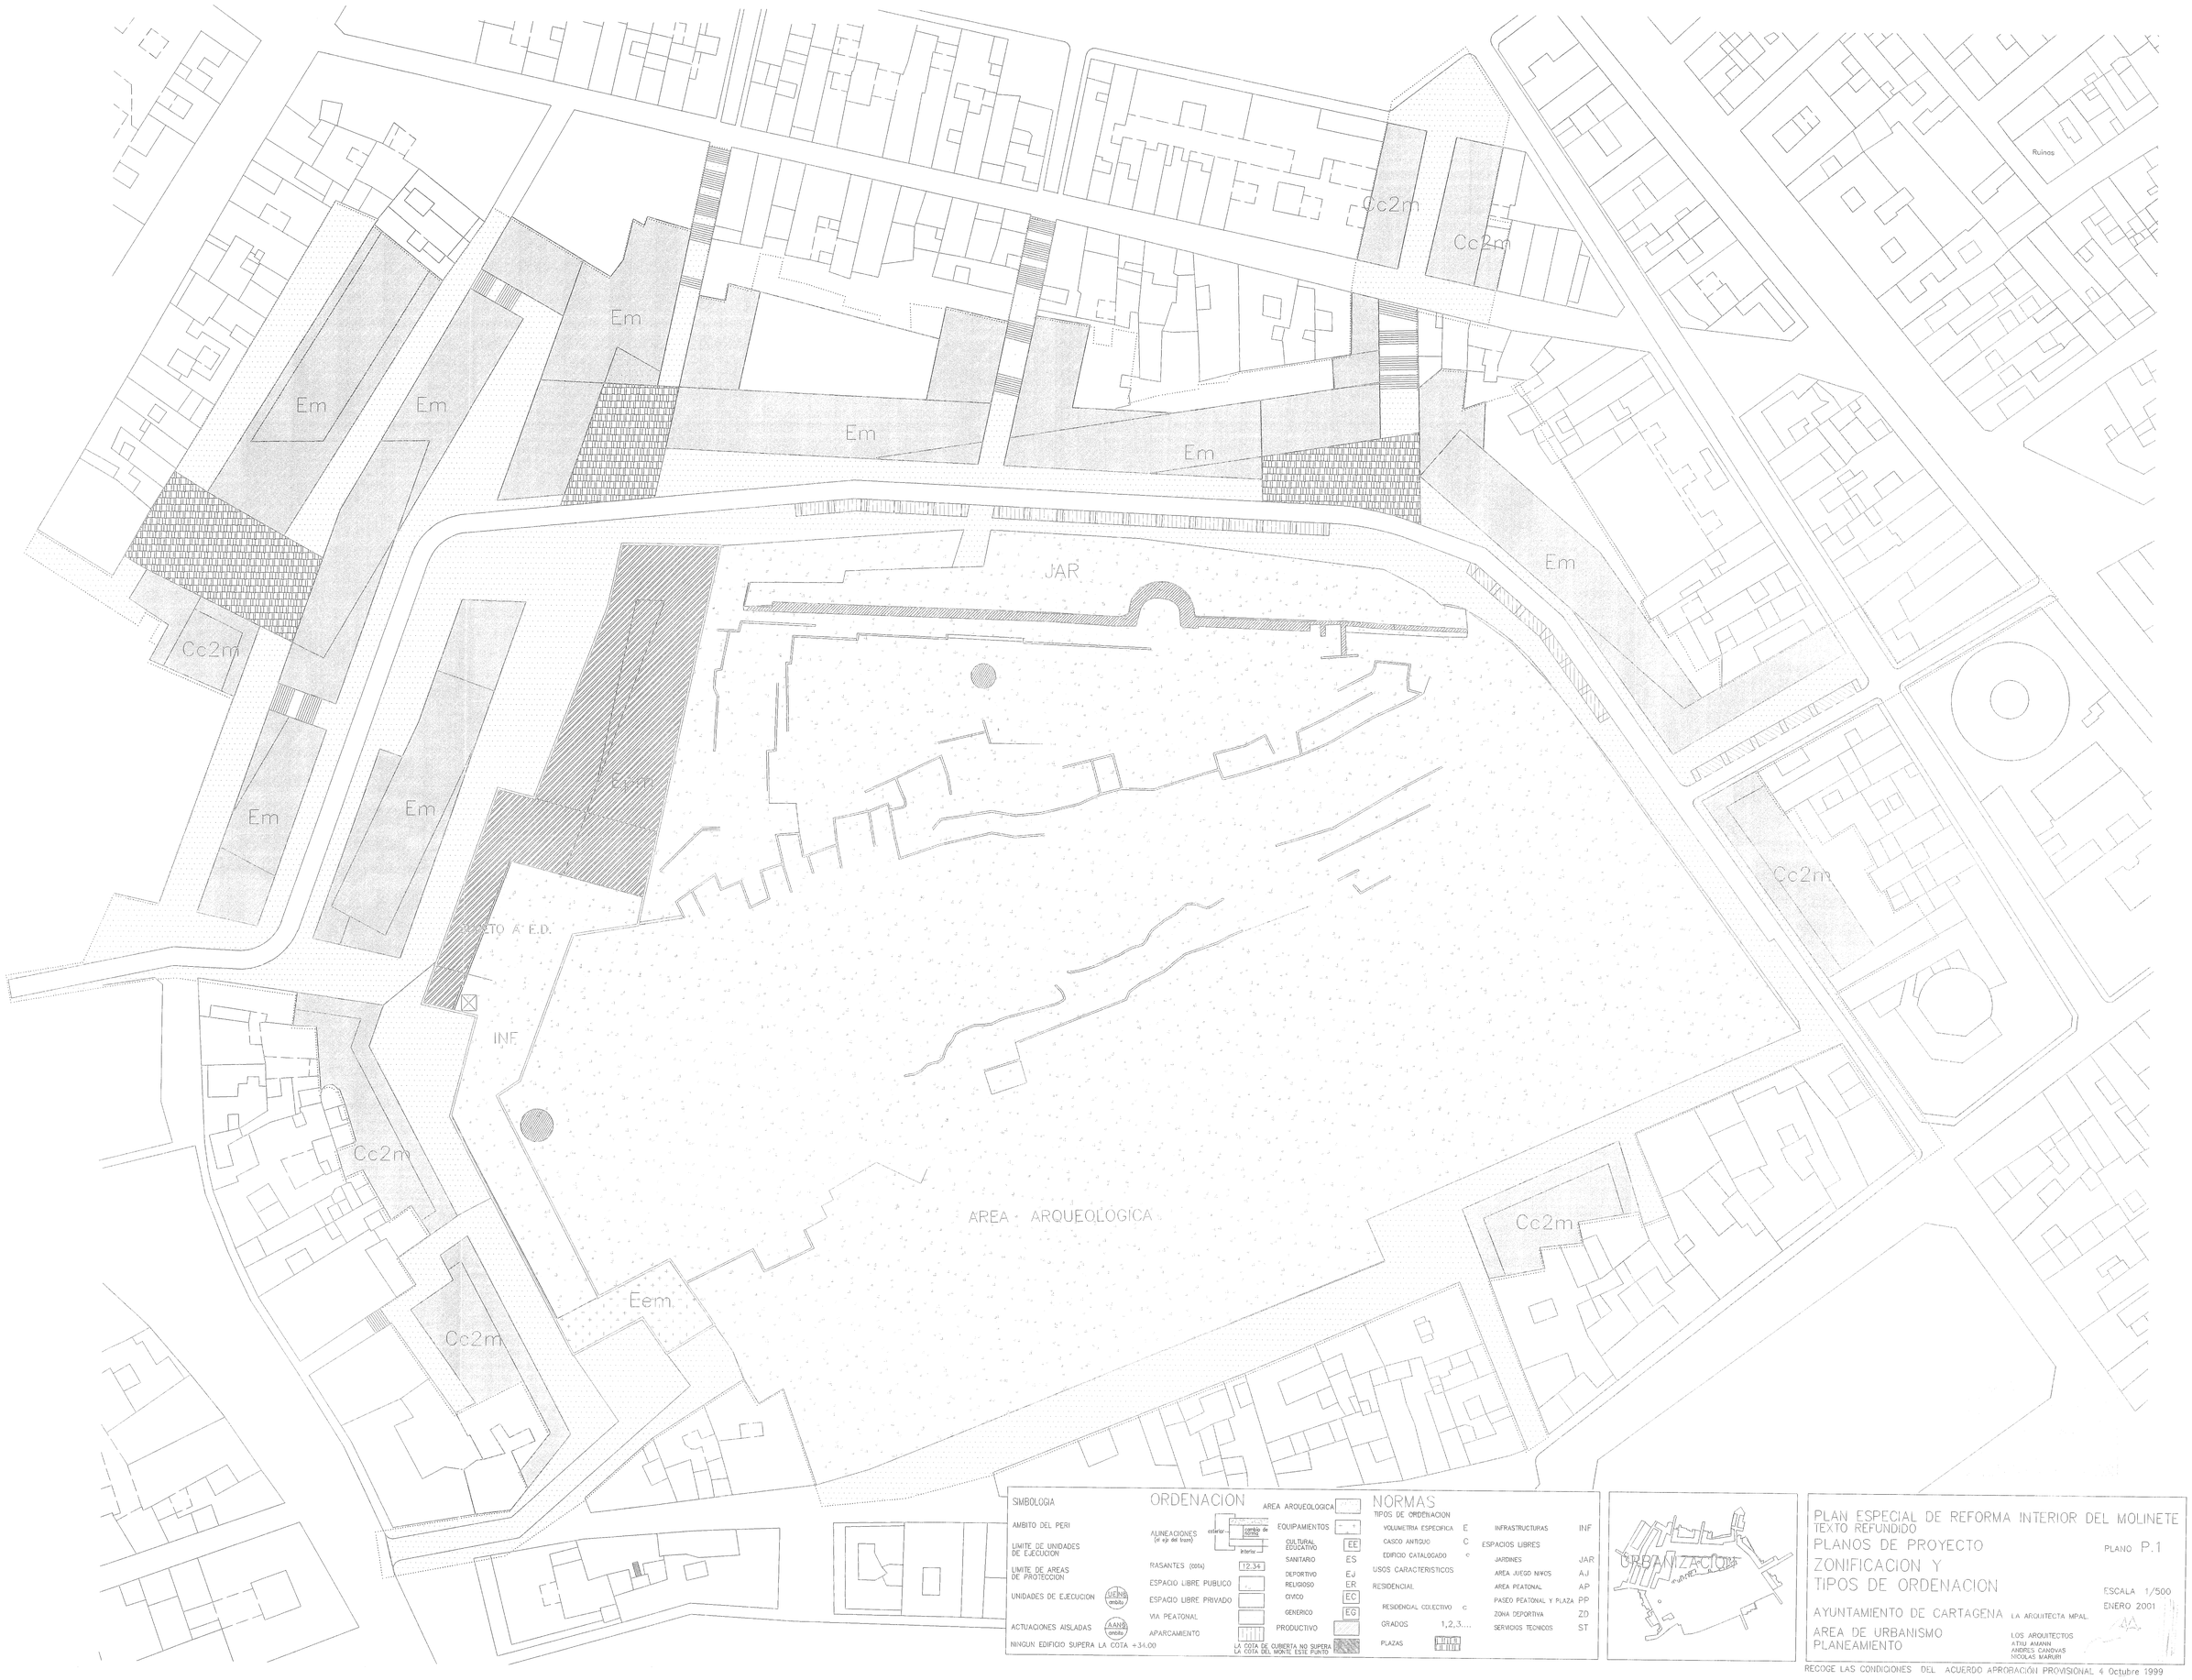

SIMBOLOGIA

AMBITO DEL PERI

LIMITE DE UNIDADES DE EJECUCION

LIMITE DE AREAS DE PROTECCION

UNIDADES DE EJECUCION — UE1N8 ámbito

ACTUACIONES AISLADAS — A.AN8 ámbito

NINGUN EDIFICIO SUPERA LA COTA +34.00

ORDENACION

ALINEACIONES (al eje del trazo) — exterior / cambio de rasante / interior

RASANTES (COTA) — 12.34

ESPACIO LIBRE PUBLICO

ESPACIO LIBRE PRIVADO

VIA PEATONAL

APARCAMIENTO

AREA ARQUEOLOGICA

EQUIPAMIENTOS

CULTURAL EDUCATIVO — EE

SANITARIO — ES

DEPORTIVO — EJ

RELIGIOSO — ER

CIVICO — EC

GENERICO — EG

PRODUCTIVO

LA COTA DE CUBERTA NO SUPERA LA COTA DEL MONTE ESTE PUNTO

NORMAS

TIPOS DE ORDENACION

VOLUMETRIA ESPECIFICA — E

CASCO ANTIGUO — C

EDIFICIO CATALOGADO — c

USOS CARACTERISTICOS

RESIDENCIAL

RESIDENCIAL COLECTIVO — c

GRADOS — 1,2,3...

PLAZAS — PLAZAS / CENTRO

INFRASTRUCTURAS — INF

ESPACIOS LIBRES

JARDINES — JAR

AREA JUEGO NIÑOS — AJ

AREA PEATONAL — AP

PASEO PEATONAL Y PLAZA — PP

ZONA DEPORTIVA — ZD

SERVICIOS TECNICOS — ST

PLAN ESPECIAL DE REFORMA INTERIOR DEL MOLINETE
TEXTO REFUNDIDO

PLANOS DE PROYECTO
ZONIFICACION Y TIPOS DE ORDENACION

PLANO P.1

ESCALA 1/500

ENERO 2001

AYUNTAMIENTO DE CARTAGENA

AREA DE URBANISMO
PLANEAMIENTO

LA ARQUITECTA MPAL.

LOS ARQUITECTOS
ATXU AMANN
ANDRES CANOVAS
NICOLAS MARURI

RECOGE LAS CONDICIONES DEL ACUERDO APROBACIÓN PROVISIONAL 4 Octubre 1999