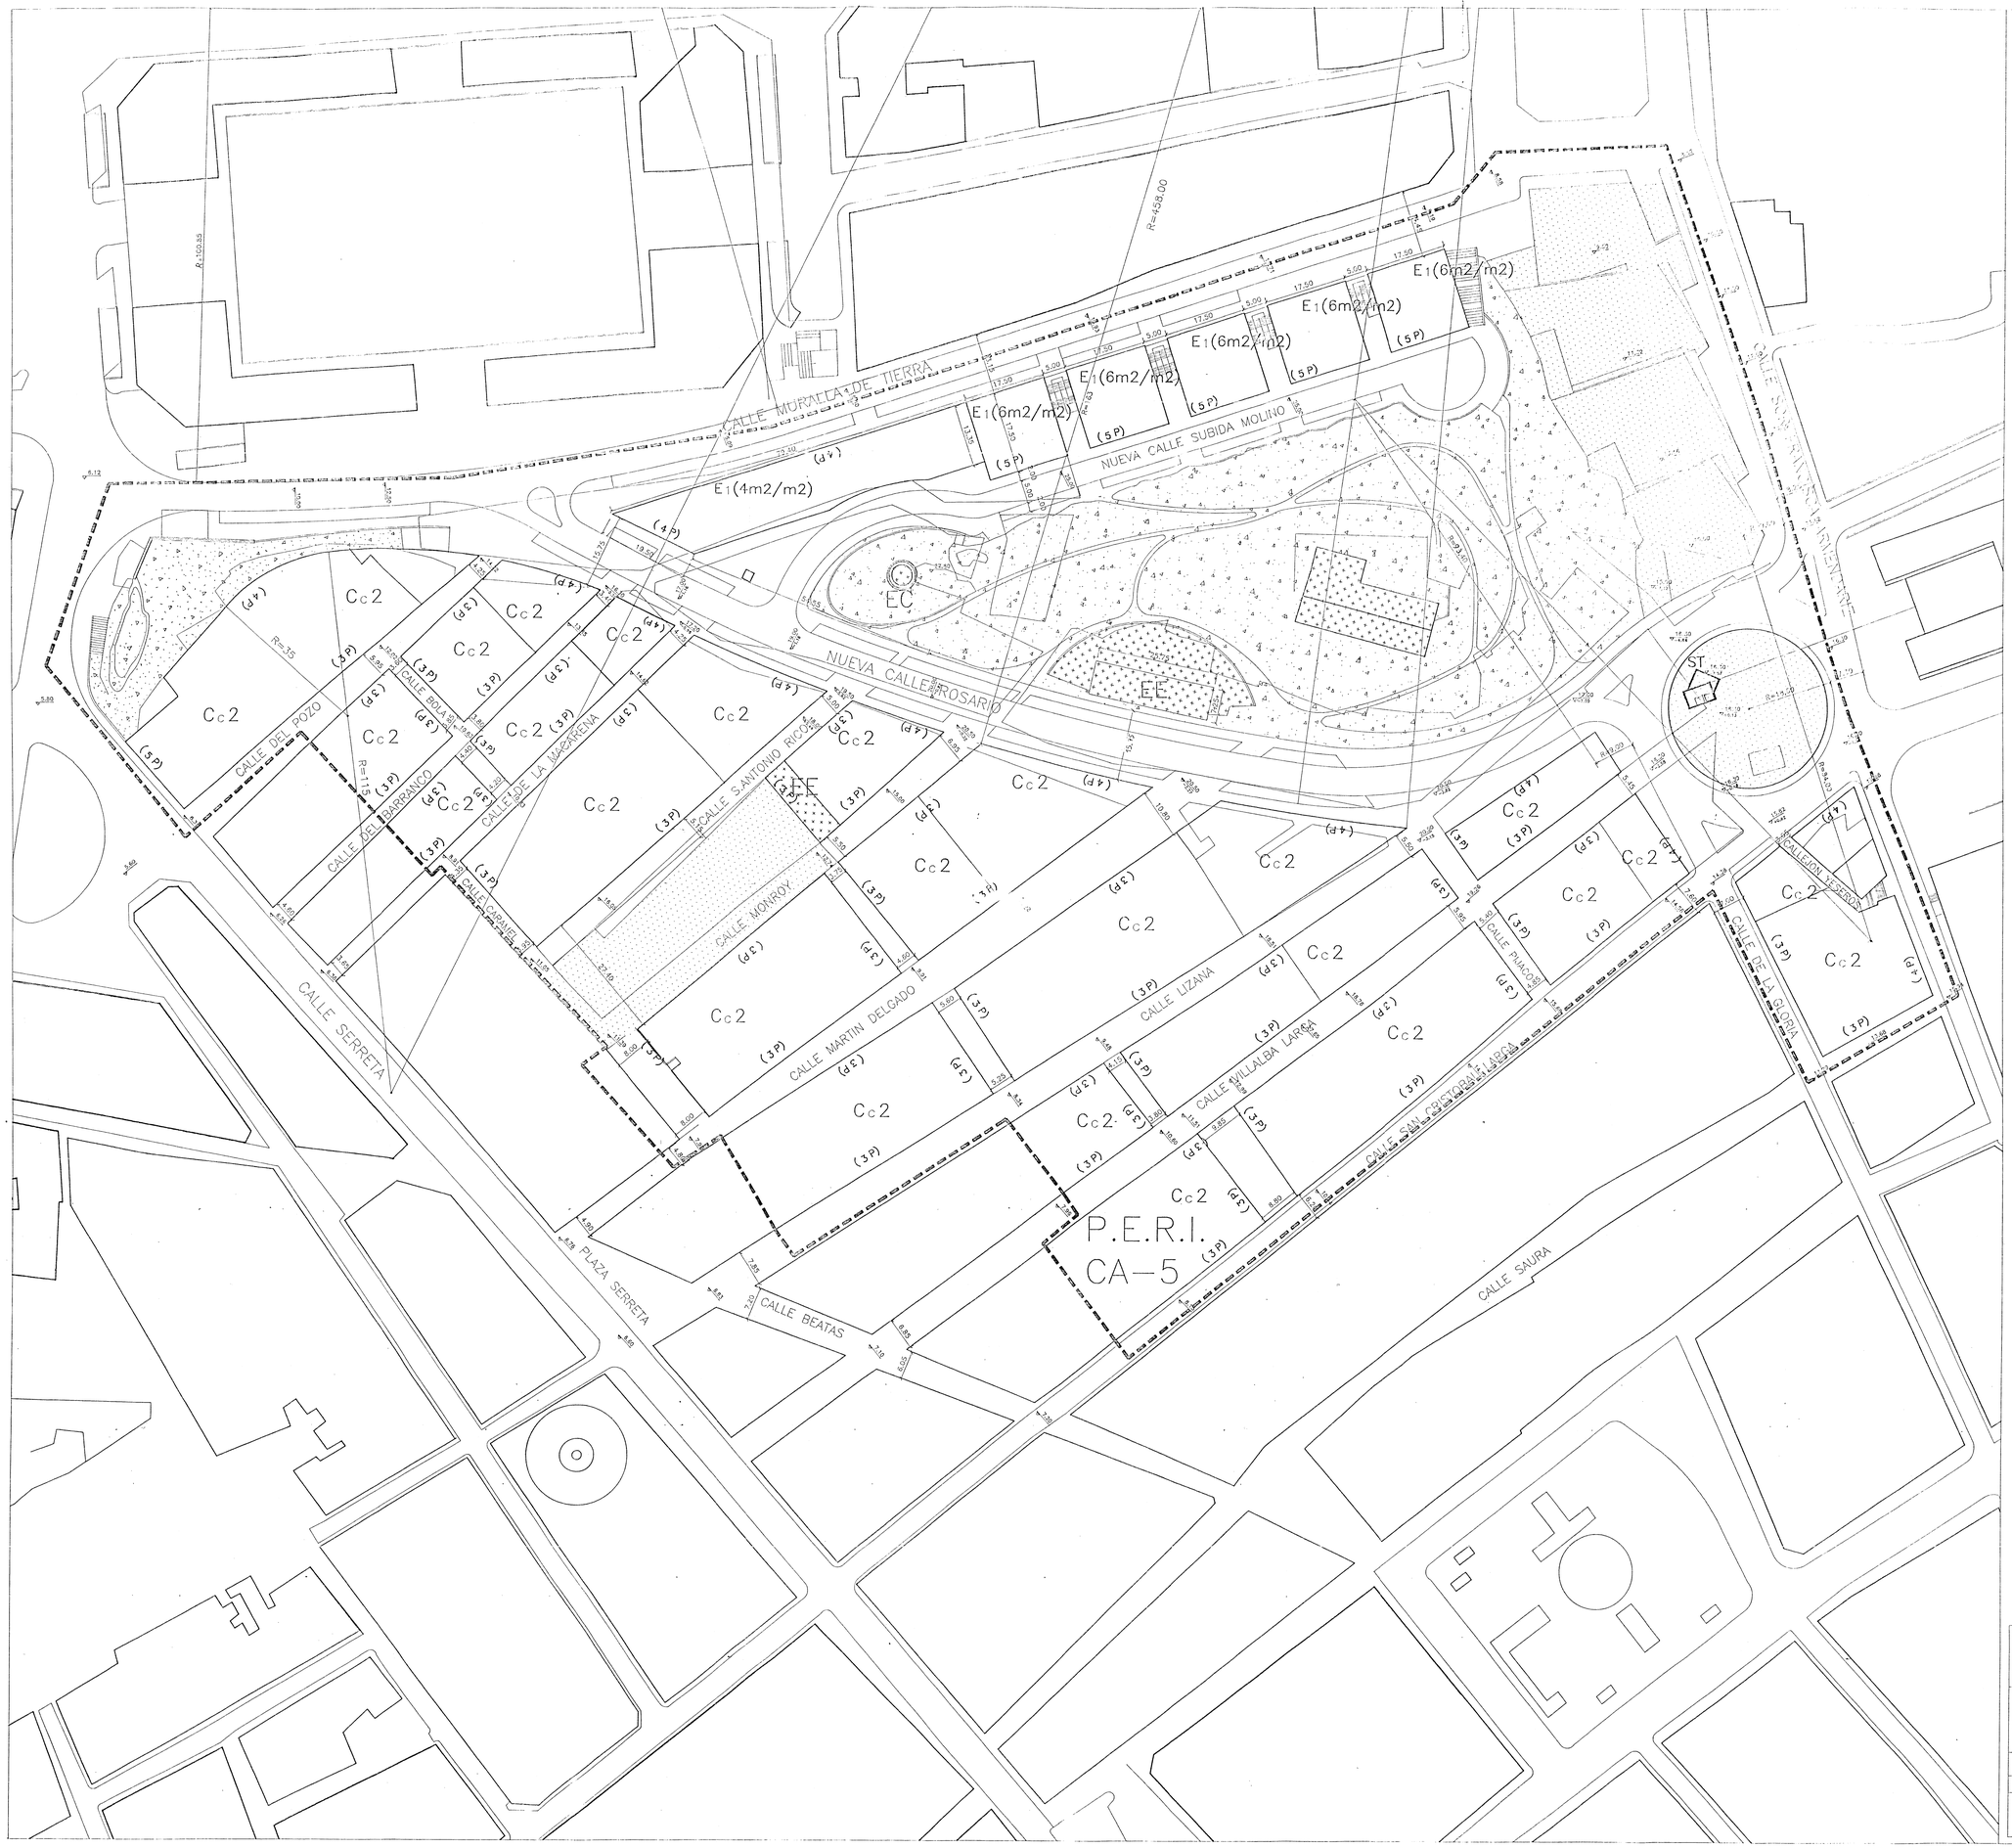

LEYENDA

ORDENACION

ESPACIOS LIBRES
- PARQUE/JARDIN
- PLAZA/VIA PEATONAL

EQUIPAMIENTOS
- GENERICO EG
- EDUCATIVO Y CULTURAL EE
- CIVICO EC

SERVICIOS PUBLICOS
- TRANSPORTES ST

NORMAS

TIPOS DE ORDENACION
- CASCO ANTIGUO C
- VOLUMETRIA ESPECIFICA E

USOS CARACTERISTICOS
- RESIDENCIAL COLECTIVO c
- GRADOS 1,2,3...
- VIV.PROTECCION OFICIAL VPO
- VIV.PROMOCION PUBLICA VPP

LIMITE DE P.E.R.I. ---------

Por acuerdo del Excmo. Ayuntamiento Pleno de fecha 10 ABR. 1995 aprobó DEFINITIVAMENTE el Proyecto de Planeamiento, de cuyo Expediente forma parte el documento en que se consigna la presente diligencia.
Cartagena 20 JUN. 1995
El Secretario

EXCMO. AYUNTAMIENTO DE CARTAGENA.

PLAN ESPECIAL DE REFORMA INTERIOR DEL MONTESACRO CARTAGENA

FECHA: ABRIL 94

ESCALA: 1 : 500

PLANO: ZONIFICACION 2/USOS/COTAS/ALTURAS/ANCHOS DE CALLE/ALINEACIONES Nº: 3.2

RECTIFICADO SEGUN APROBACION PROVISIONAL DE 22 DE JULIO DE 1994

ARQUITECTOS:
SEVERINO SANCHEZ SICILIA/JUAN ANTONIO SANCHEZ MORALES/CARLOS JURADO FERNANDEZ