


SECTOR CC 1.2

**YACIMIENTO ARQUEOLOGICO
LO GALLEGO**
Nº EXP. - 461/98
U.T.M. 679.310 - 4.166.355

COLADA DE LA CUESTA DEL CEDACERO

S.G.C. CARRETERO

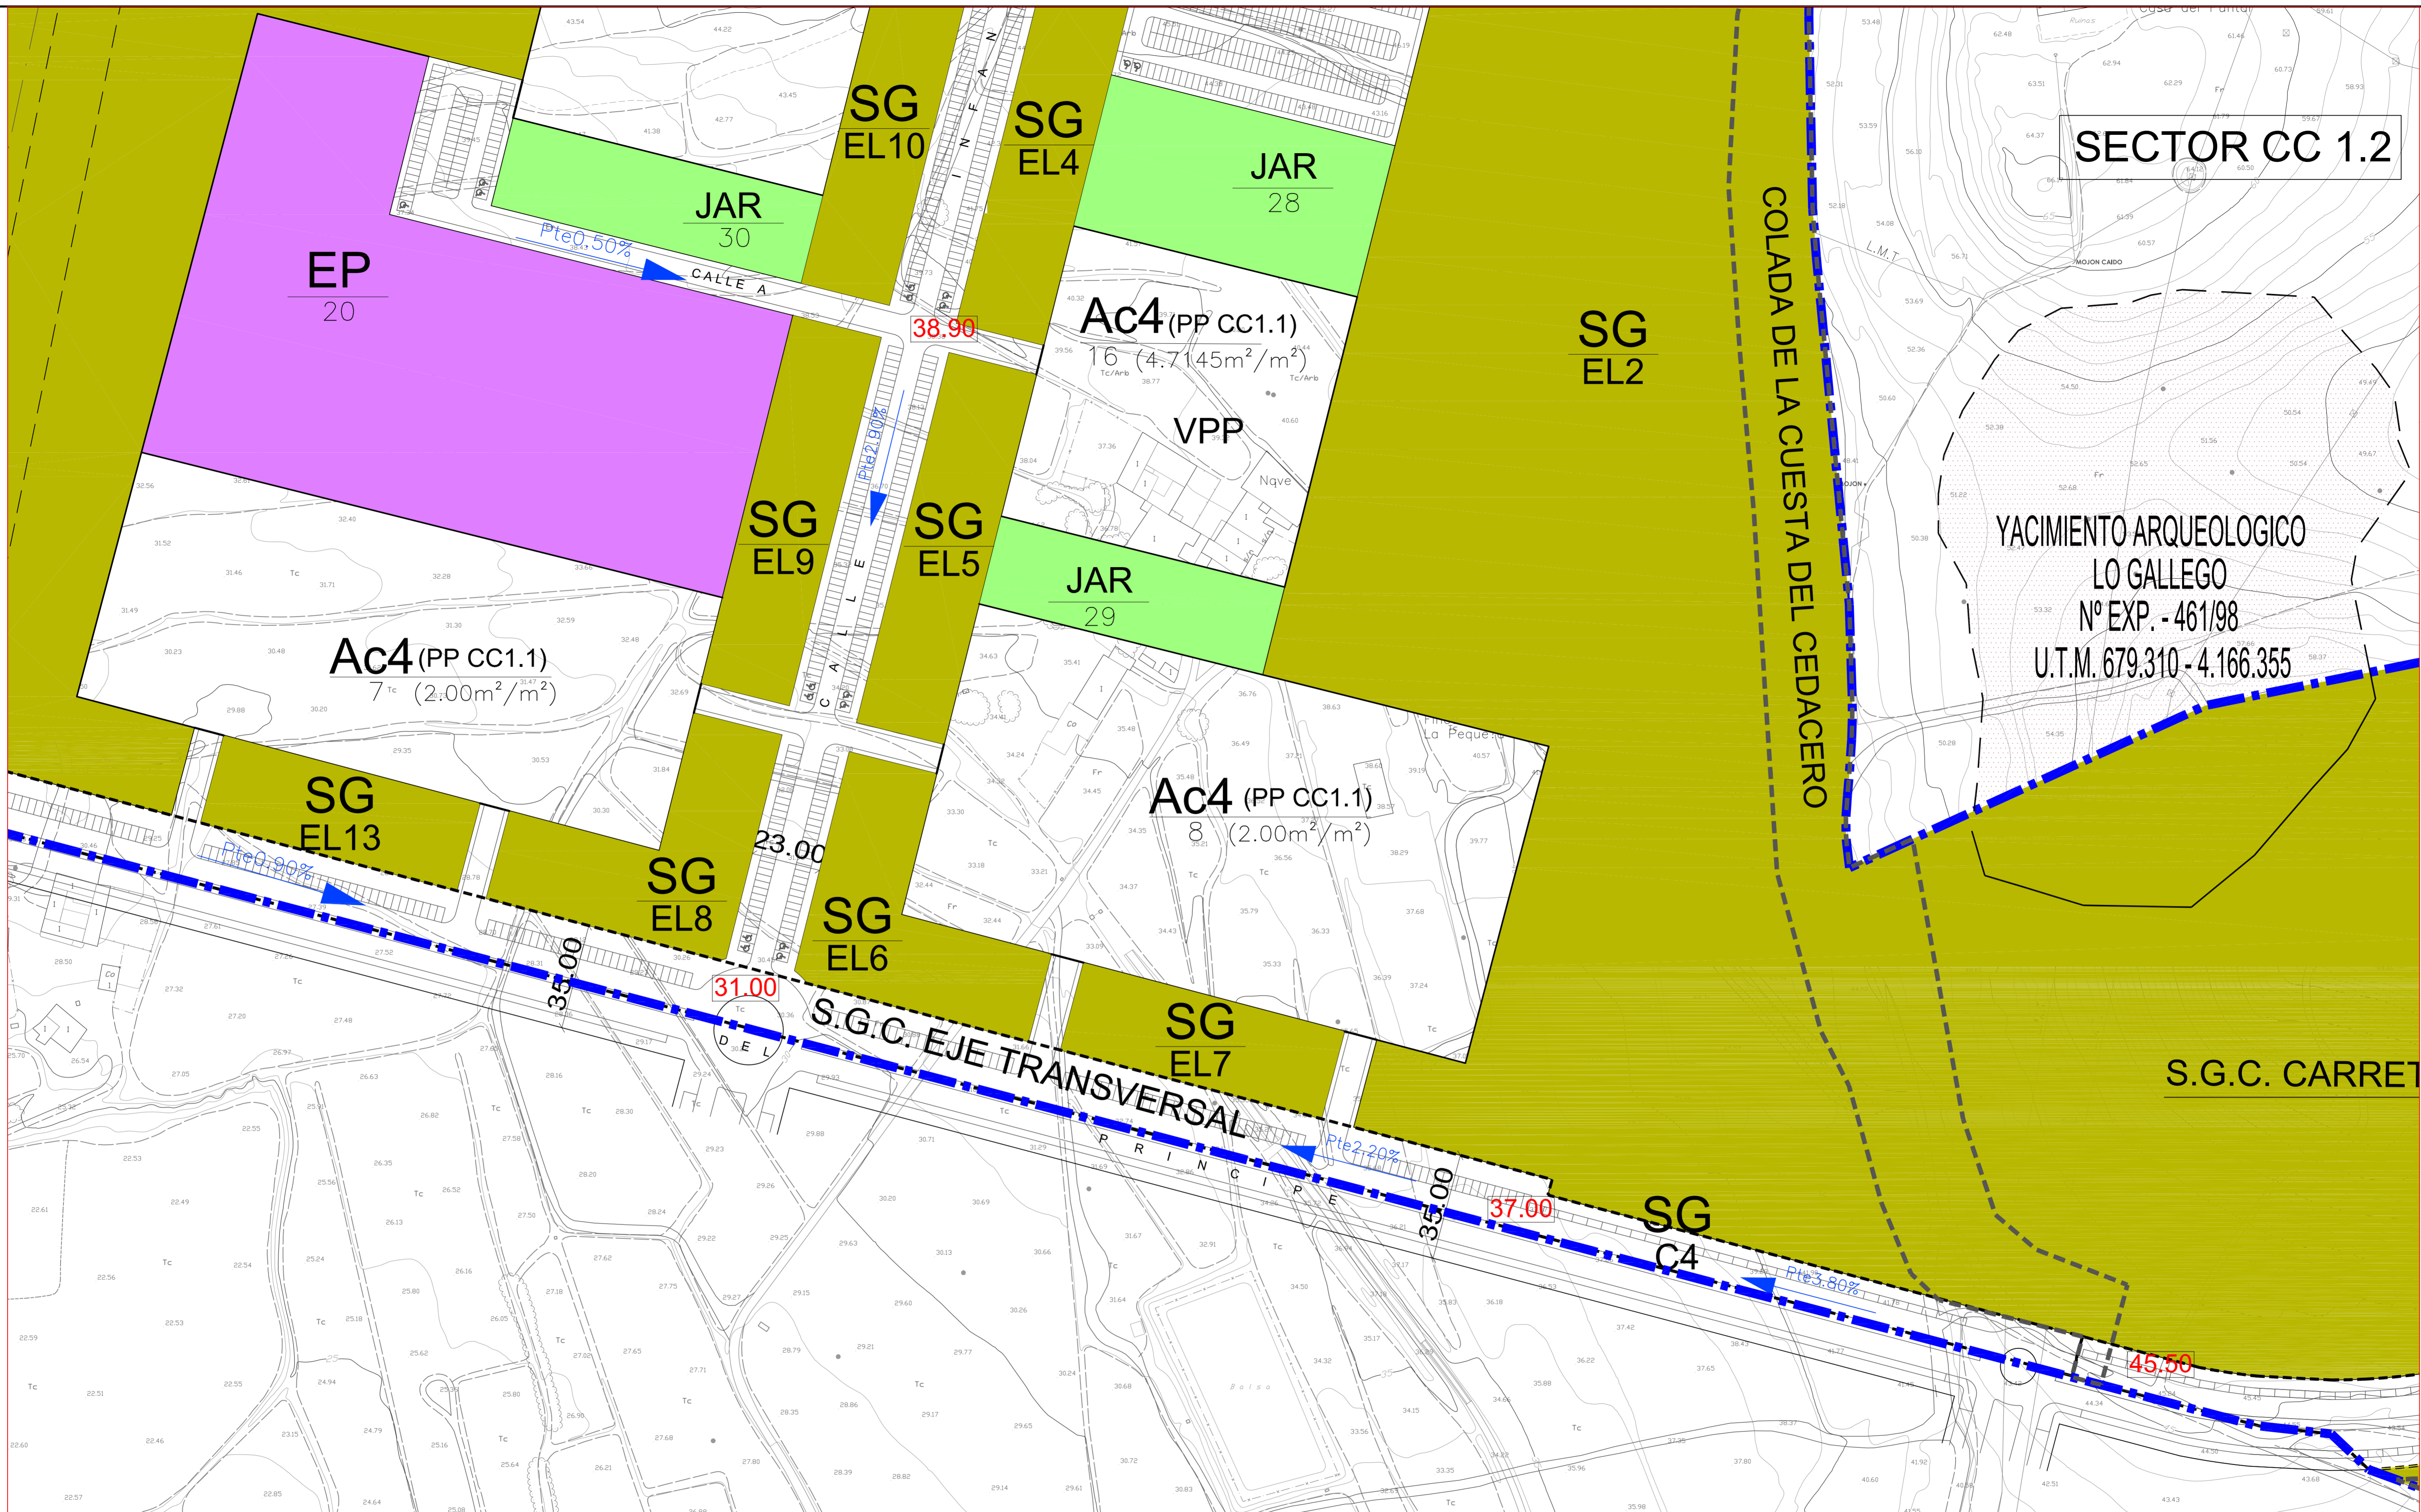

INFORMACIÓN CARTOGRAFICA
Proyeccion U.T.M. ellipsoide de Hayford
Datum Postdam (Huso 30)
Triangulación propia de esta Cartografía referida a la Red Geodésica Nacional
Altitudes referidas al nivel medio del mar en Alicante



LEYENDAS DE SIGNOS CONVENCIONALES

CAMINO CARRETERO	EDIFICACION EXISTENTE	Md MONTE ALTO
CAMINO DE HERRADURA	COTA ALTITUD	Mb MONTE BAJO
SENDA	DEPRESION	Er ERIAL
MURO, PARED O TAPIA	TERRAPLEN	S SECANO
ALAMBRADE, CERCA METALICA	DESMONTE	R REGADIO
CURVAS DE NIVEL	OLIVAR	H HUERTA
VEREDA	ARBOLEDA	V VIÑEDO
CARRIL BICI	LMITE DE SECTOR	O OLIVAR
		Fr FRUTAL
		Pd PRADOS Y DEHESAS
		Tc TERRENO DE CULTIVO


ORDENACION

ALINEACIONES (de esp. del suelo)	ASAPORTALES	GENERICOS	EG EDUCATIVO
RASANTES (cotas)	EQUIPAMIENTOS	EDUCATIVO	ES SANITARIO
ESPACIO LIBRE PUBLICO	GENERICOS	SANITARIO	EJ DEPORTIVO
ESPACIO LIBRE PRIVADO	GENERICOS	DEPORTIVO	ER RELIGIOSO
VA PEATONAL	GENERICOS	RELIGIOSO	EC INDUSTRIAL
APARCAMIENTO	GENERICOS	INDUSTRIAL	

NORMAS

TIPOS DE ORDENACION

ALINEACION A VAL	V A E C	GRADOS 1,2,3,...
EDIFICACION ASLADA	E	ESPACIOS LIBRES
VOLUMETRIA ESPECIFICA	E	JARDINES
CASO ANTIGUO	E	AREA JUEGO NIÑOS
EDIFICIO CATALOGADO	E	AREA PEATONAL
USOS CARACTERISTICOS	E	PASEO PEATONAL Y PLAZA
RESIDENCIAL COLECTIVO	E	ZONA DEPORTIVA
RESIDENCIAL UNIFAMILIAR	E	SERVICIOS TECNICOS
RESIDENCIAL PROTEGIDA	E	
INDUSTRIAL	E	

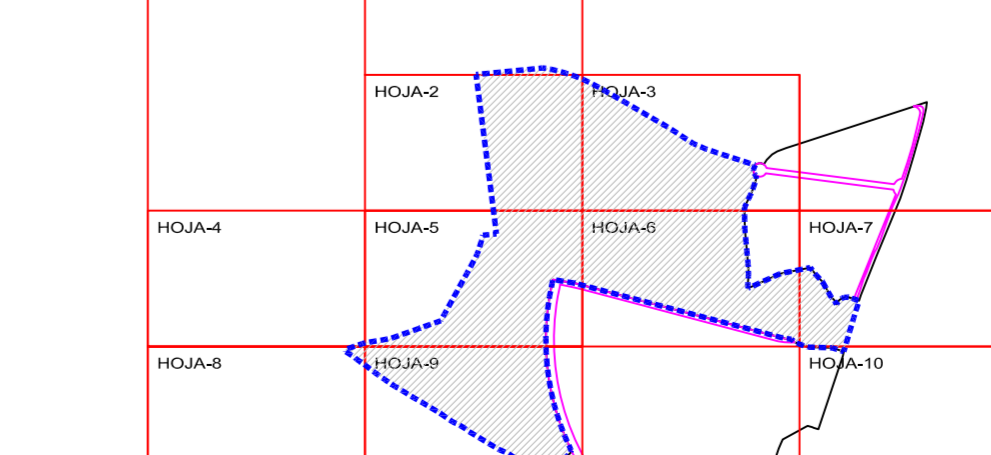

TEXTO REFUNDIDO PLAN PARCIAL AREA C.C.1
SECTOR 1 - CARTAGENA CENTRO
ADAPTACION A LAS CONDICIONES DEL AGUERDO DE APROBACION DEFINITIVA

Situación: PARAJE TORRECIEGA
Promotor: GRADIENTE ENTROPICO S.L. y OTROS

Plano de Proyecto:
ZONIFICACION Y USOS PORMENORIZADOS

Escala: 1/1.000
Referencia: 2007/149.000
Fecha: ENERO-08

Plano Nº: 3.2
HOJA: 6

ACA
TOMAS AMAT TUDURI
AMAT-GADEA ARQUITECTOS S.L.
JARA 31-6-C-EDIF GRAN HOTEL-30201-CARTAGENA
CIF: B30724157
JANIE GADEA BLANCO

El presente documento es copia de su original del que son autores los arquitectos arriba firmantes. Su utilización total o parcial, así como cualquier reproducción o cesión a terceros, requerirá la previa autorización expresa de su autor quedando en todo caso prohibido cualquier modificación unilateral del mismo.