


PROYECTO DE ORDENAMIENTO TERRITORIAL DEL PLAN PARCIAL DEL AREA LD 1 NORTE - LOS DOLORES  
El presente documento es una de las etapas del proceso de aprobación del Plan Parcial del Área LD 1 Norte - Los Dolores.  
El plan aprobatorio de la zona gobernada en forma definitiva deberá ser modificado en un futuro.

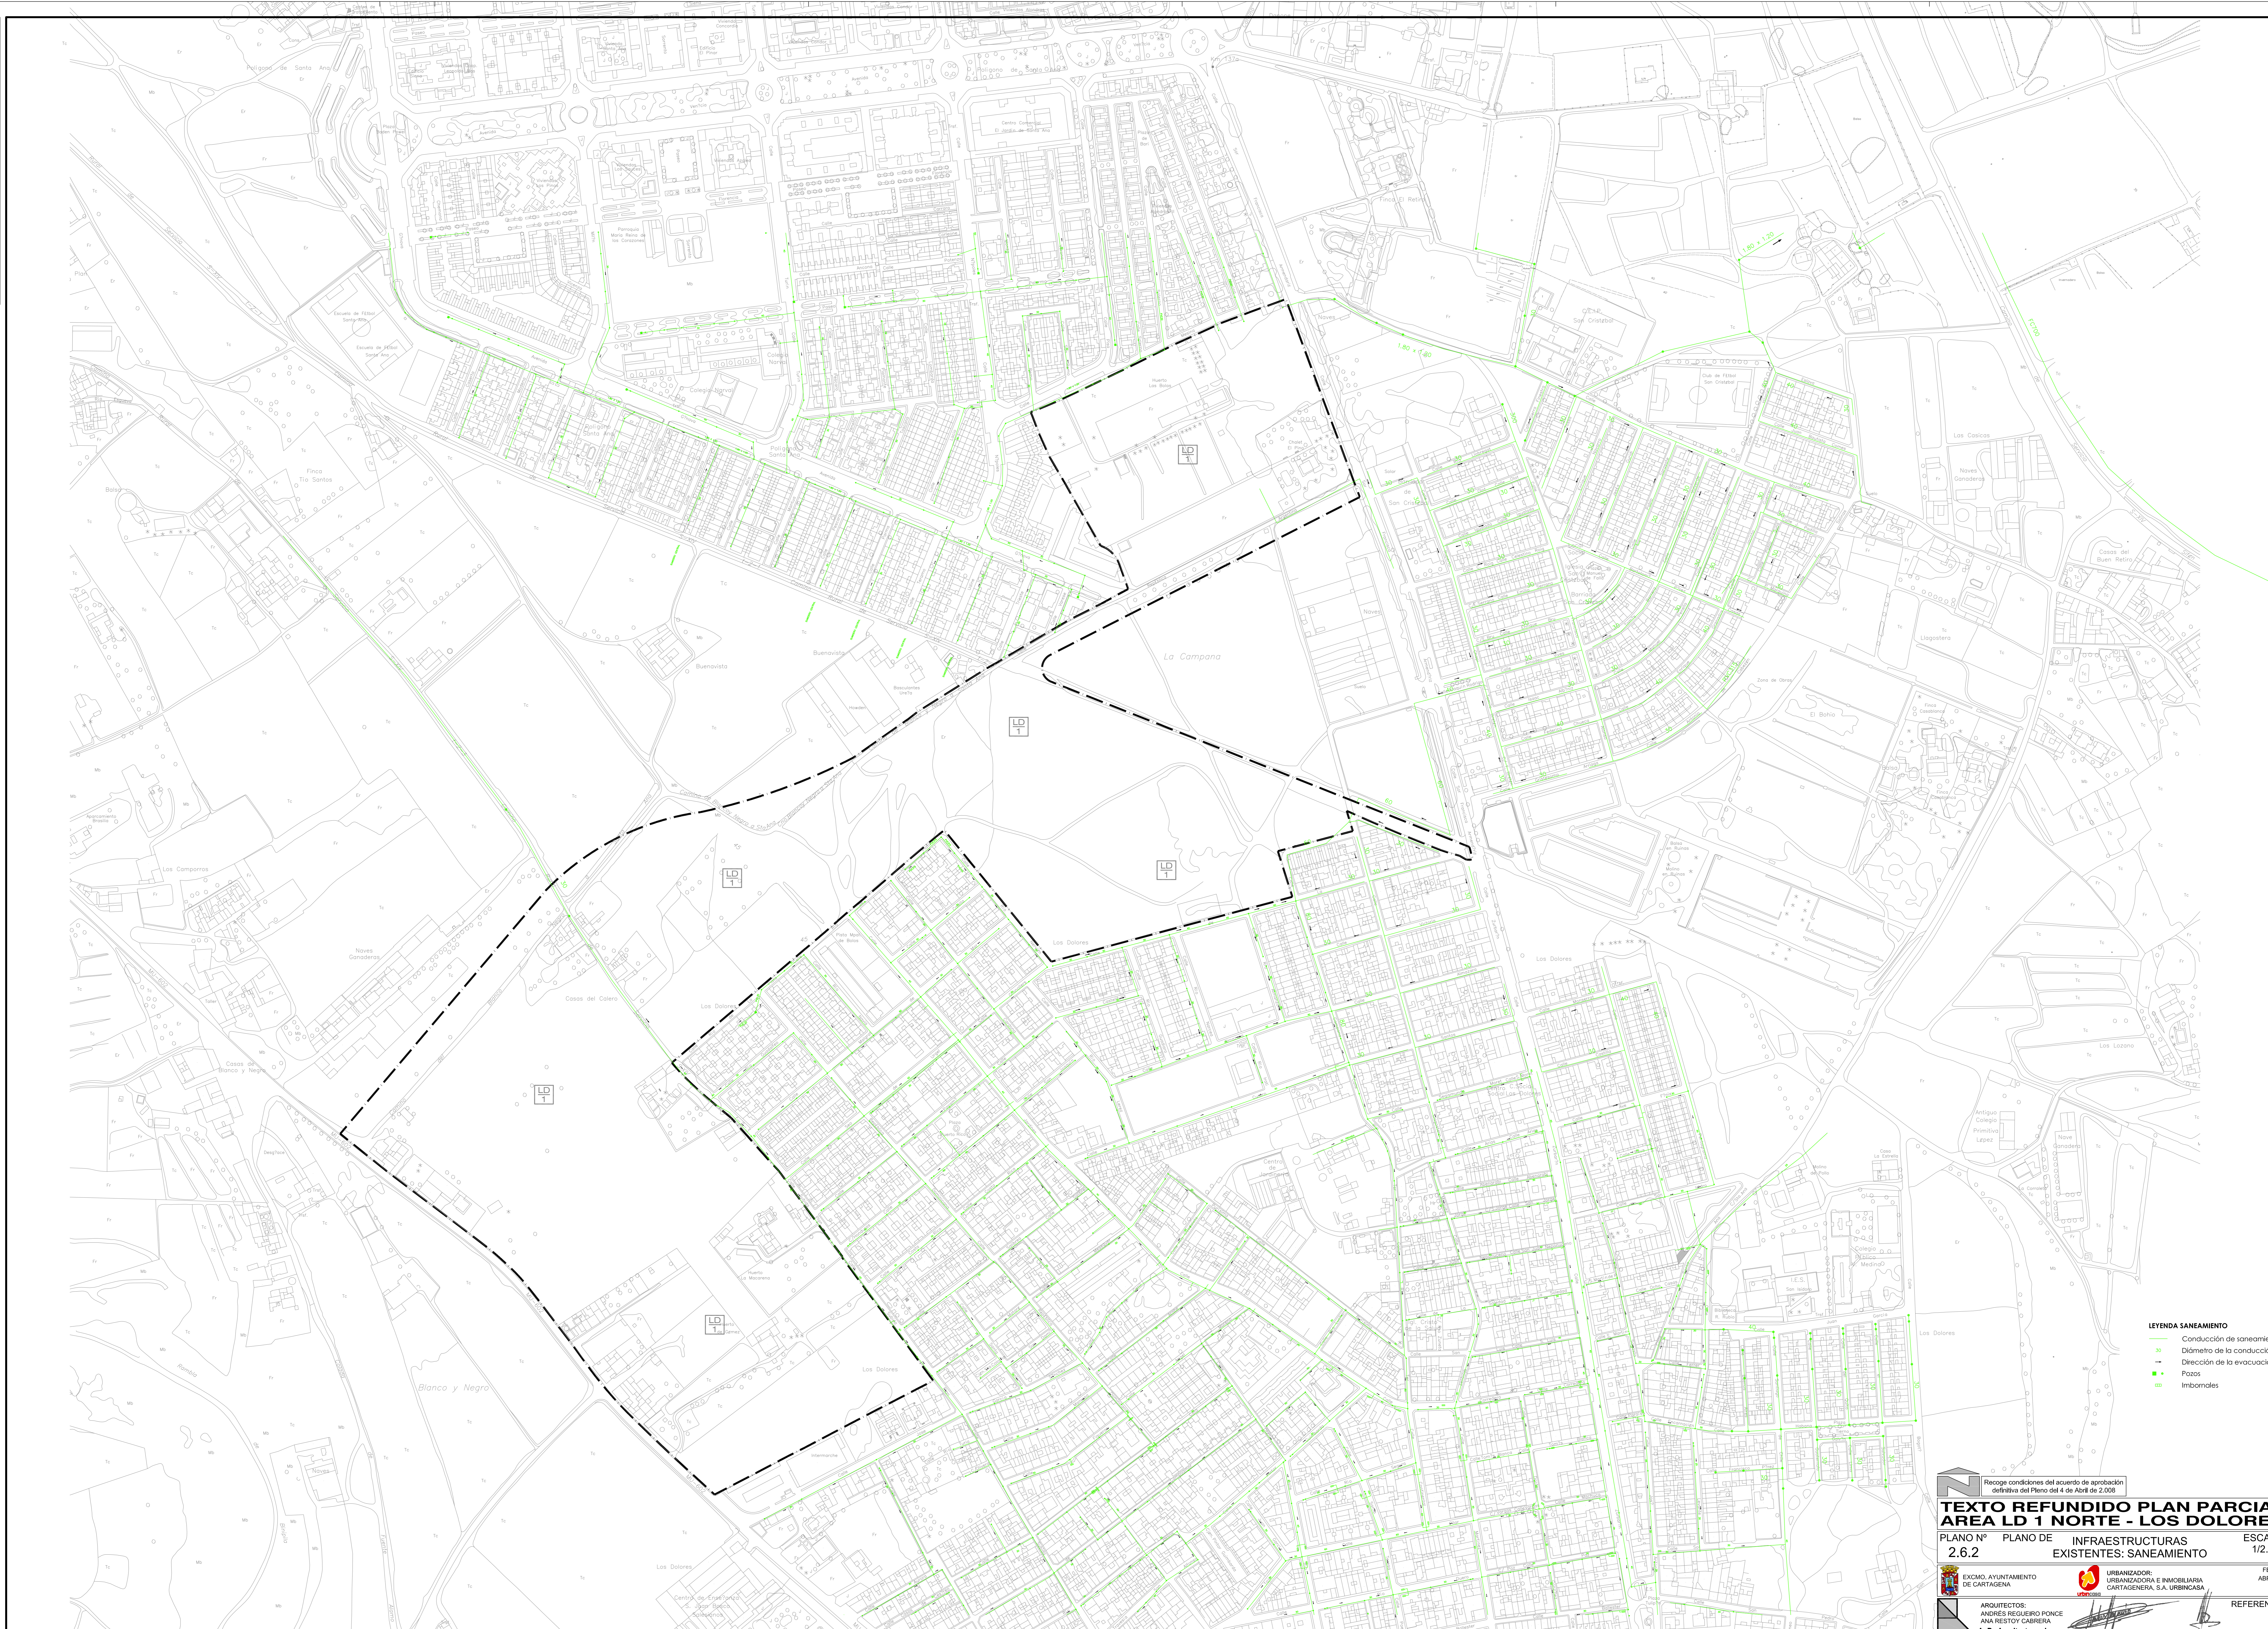

**LEYENDA SANEAMIENTO**  
— Conductión de saneamiento  
○ Diámetro de la conducción  
— Dirección de la evacuación  
■ Pozos  
■ Inbomables

Recoge condiciones del acuerdo de aprobación definitivo del Plano del 4 de Abril de 2008

### TEXTO REFUNDIDO PLAN PARCIAL AREA LD 1 NORTE - LOS DOLORES

PLANO Nº 2.6.2 PLANO DE INFRAESTRUCTURAS EXISTENTES: SANEAMIENTO ESCALA: 1/2.000

 EXCMO. AYUNTAMIENTO DE CARTAGENA	 URBANIZADORA E INMOBILIARIA DE CARTAGENA S.A. URBANISASA	FECHA: ABRIL-08
 ARCHITECTOS: ANA RESTOY CABRERA		REFERENCIA
AnRe Arquitectos, S.L. - Puerto de Murcia nº 11 s/n. - 30101 Cartagena M.I.F. B.-3019897 968202311 - 968202447 mail@anrearquitectos.es		