




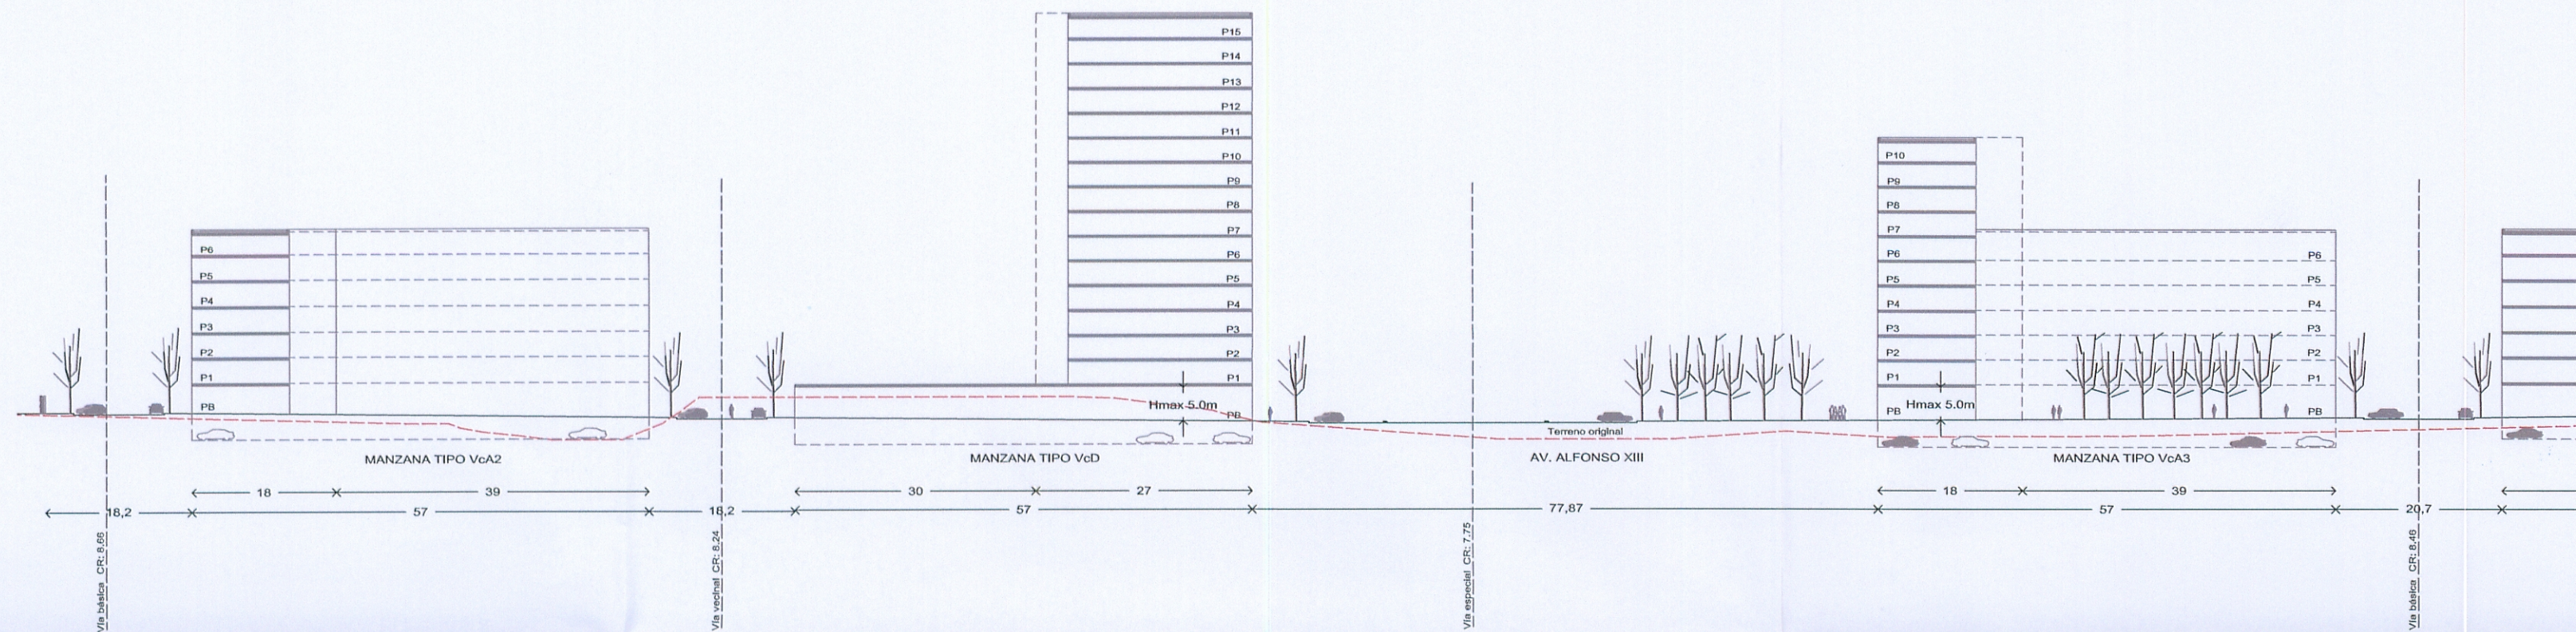

A - A'

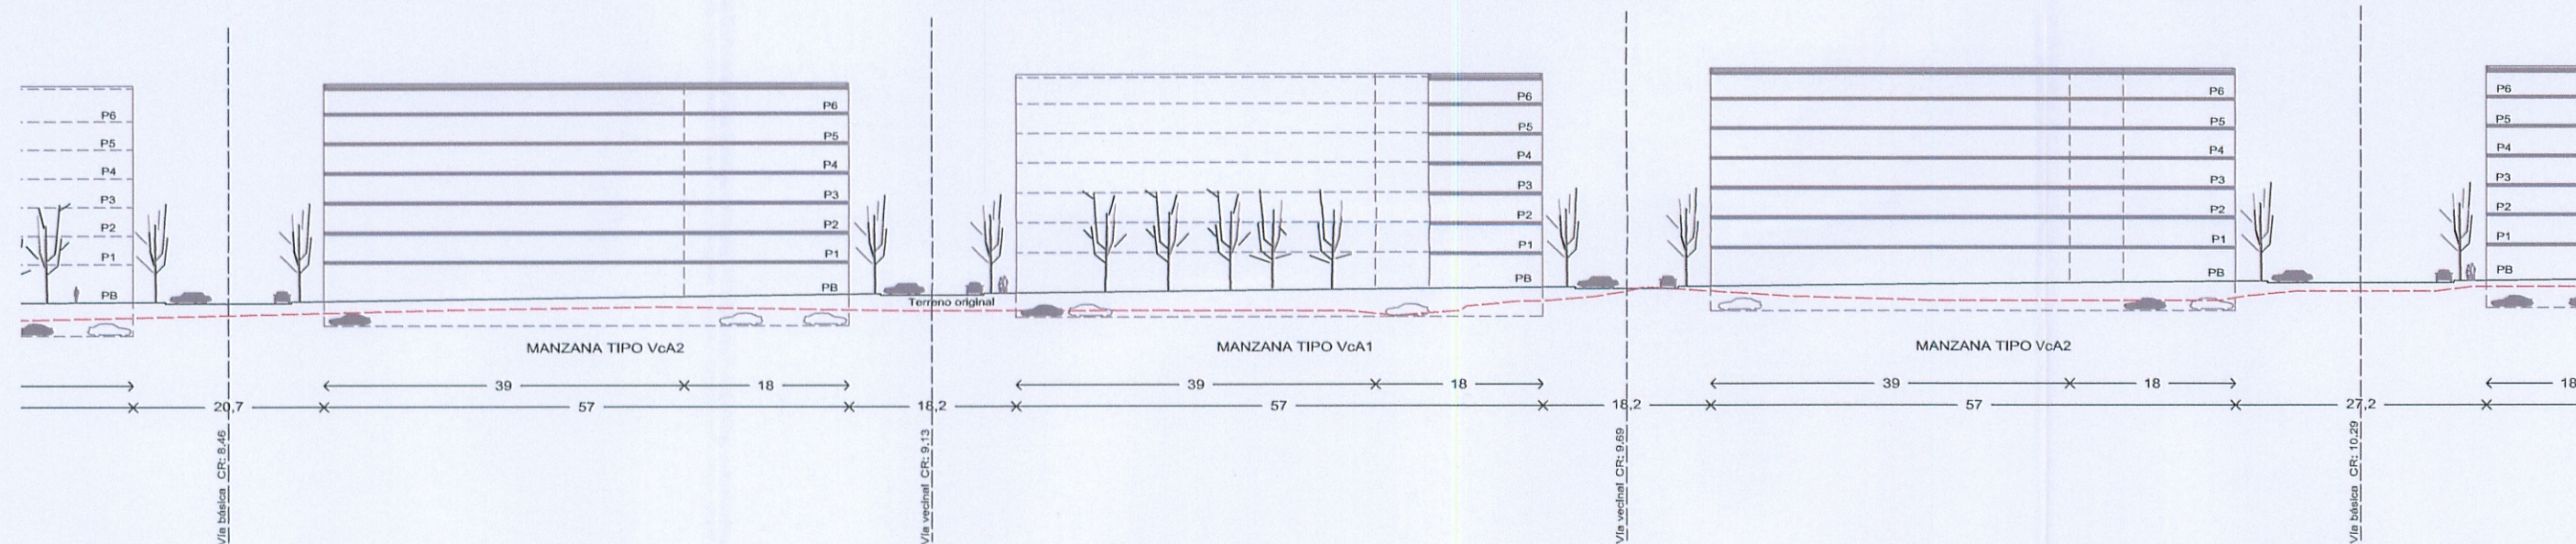


B - B'

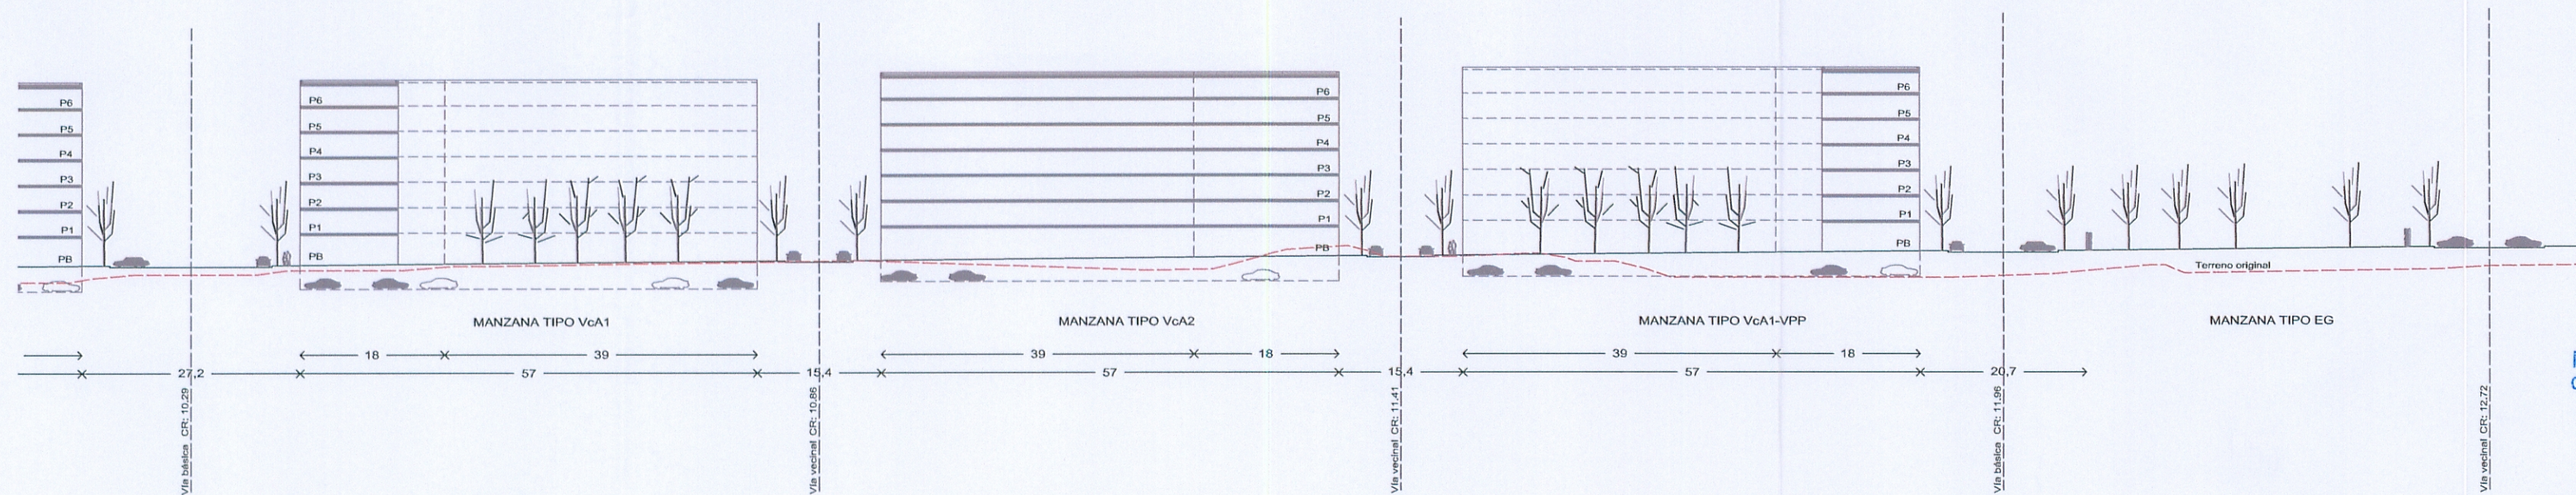

TEXTO REFUNDIDO
 Recoge condiciones del acuerdo plenario
 de fecha **23.07.09**
 EL SECRETARIO DE LA GERENCIA



Ayuntamiento de Cartagena
TEXTO REFUNDIDO DEL
PLAN PARCIAL SECTOR "EL HONDÓN"

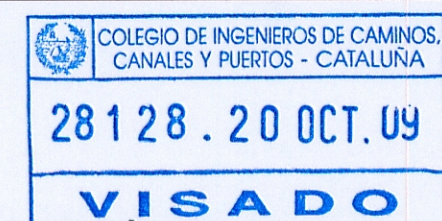

3.12

Secciones generales

E 1/750 1/1000
 Formato A1/A3
 Fecha Octubre-09

egi Ingeniería i Gestió
 d'Infraestructures S.L. Josep Pinós Alseda (ICCP)

SECCIÓN TRANSVERSAL DEL SECTOR HONDÓN

A - A'

C - C'

B - B'

