



ALZADO SUR AV. ALFONSO XIII

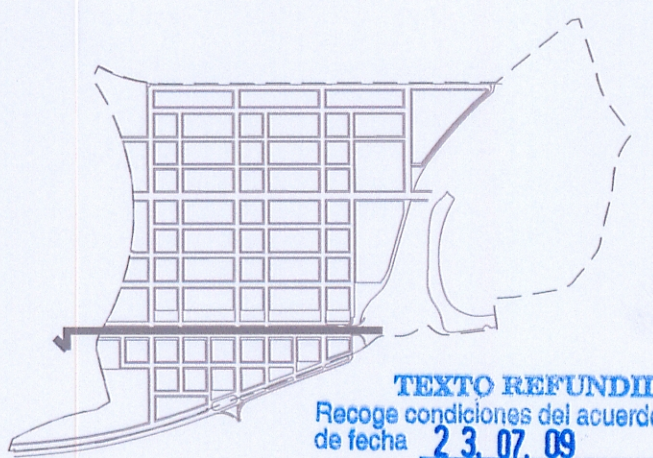

TEXTO REFUNDIDO
 Recoge condiciones del acuerdo plenario
 de fecha **23.07.09**
 EL SECRETARIO DE LA GERENCIA

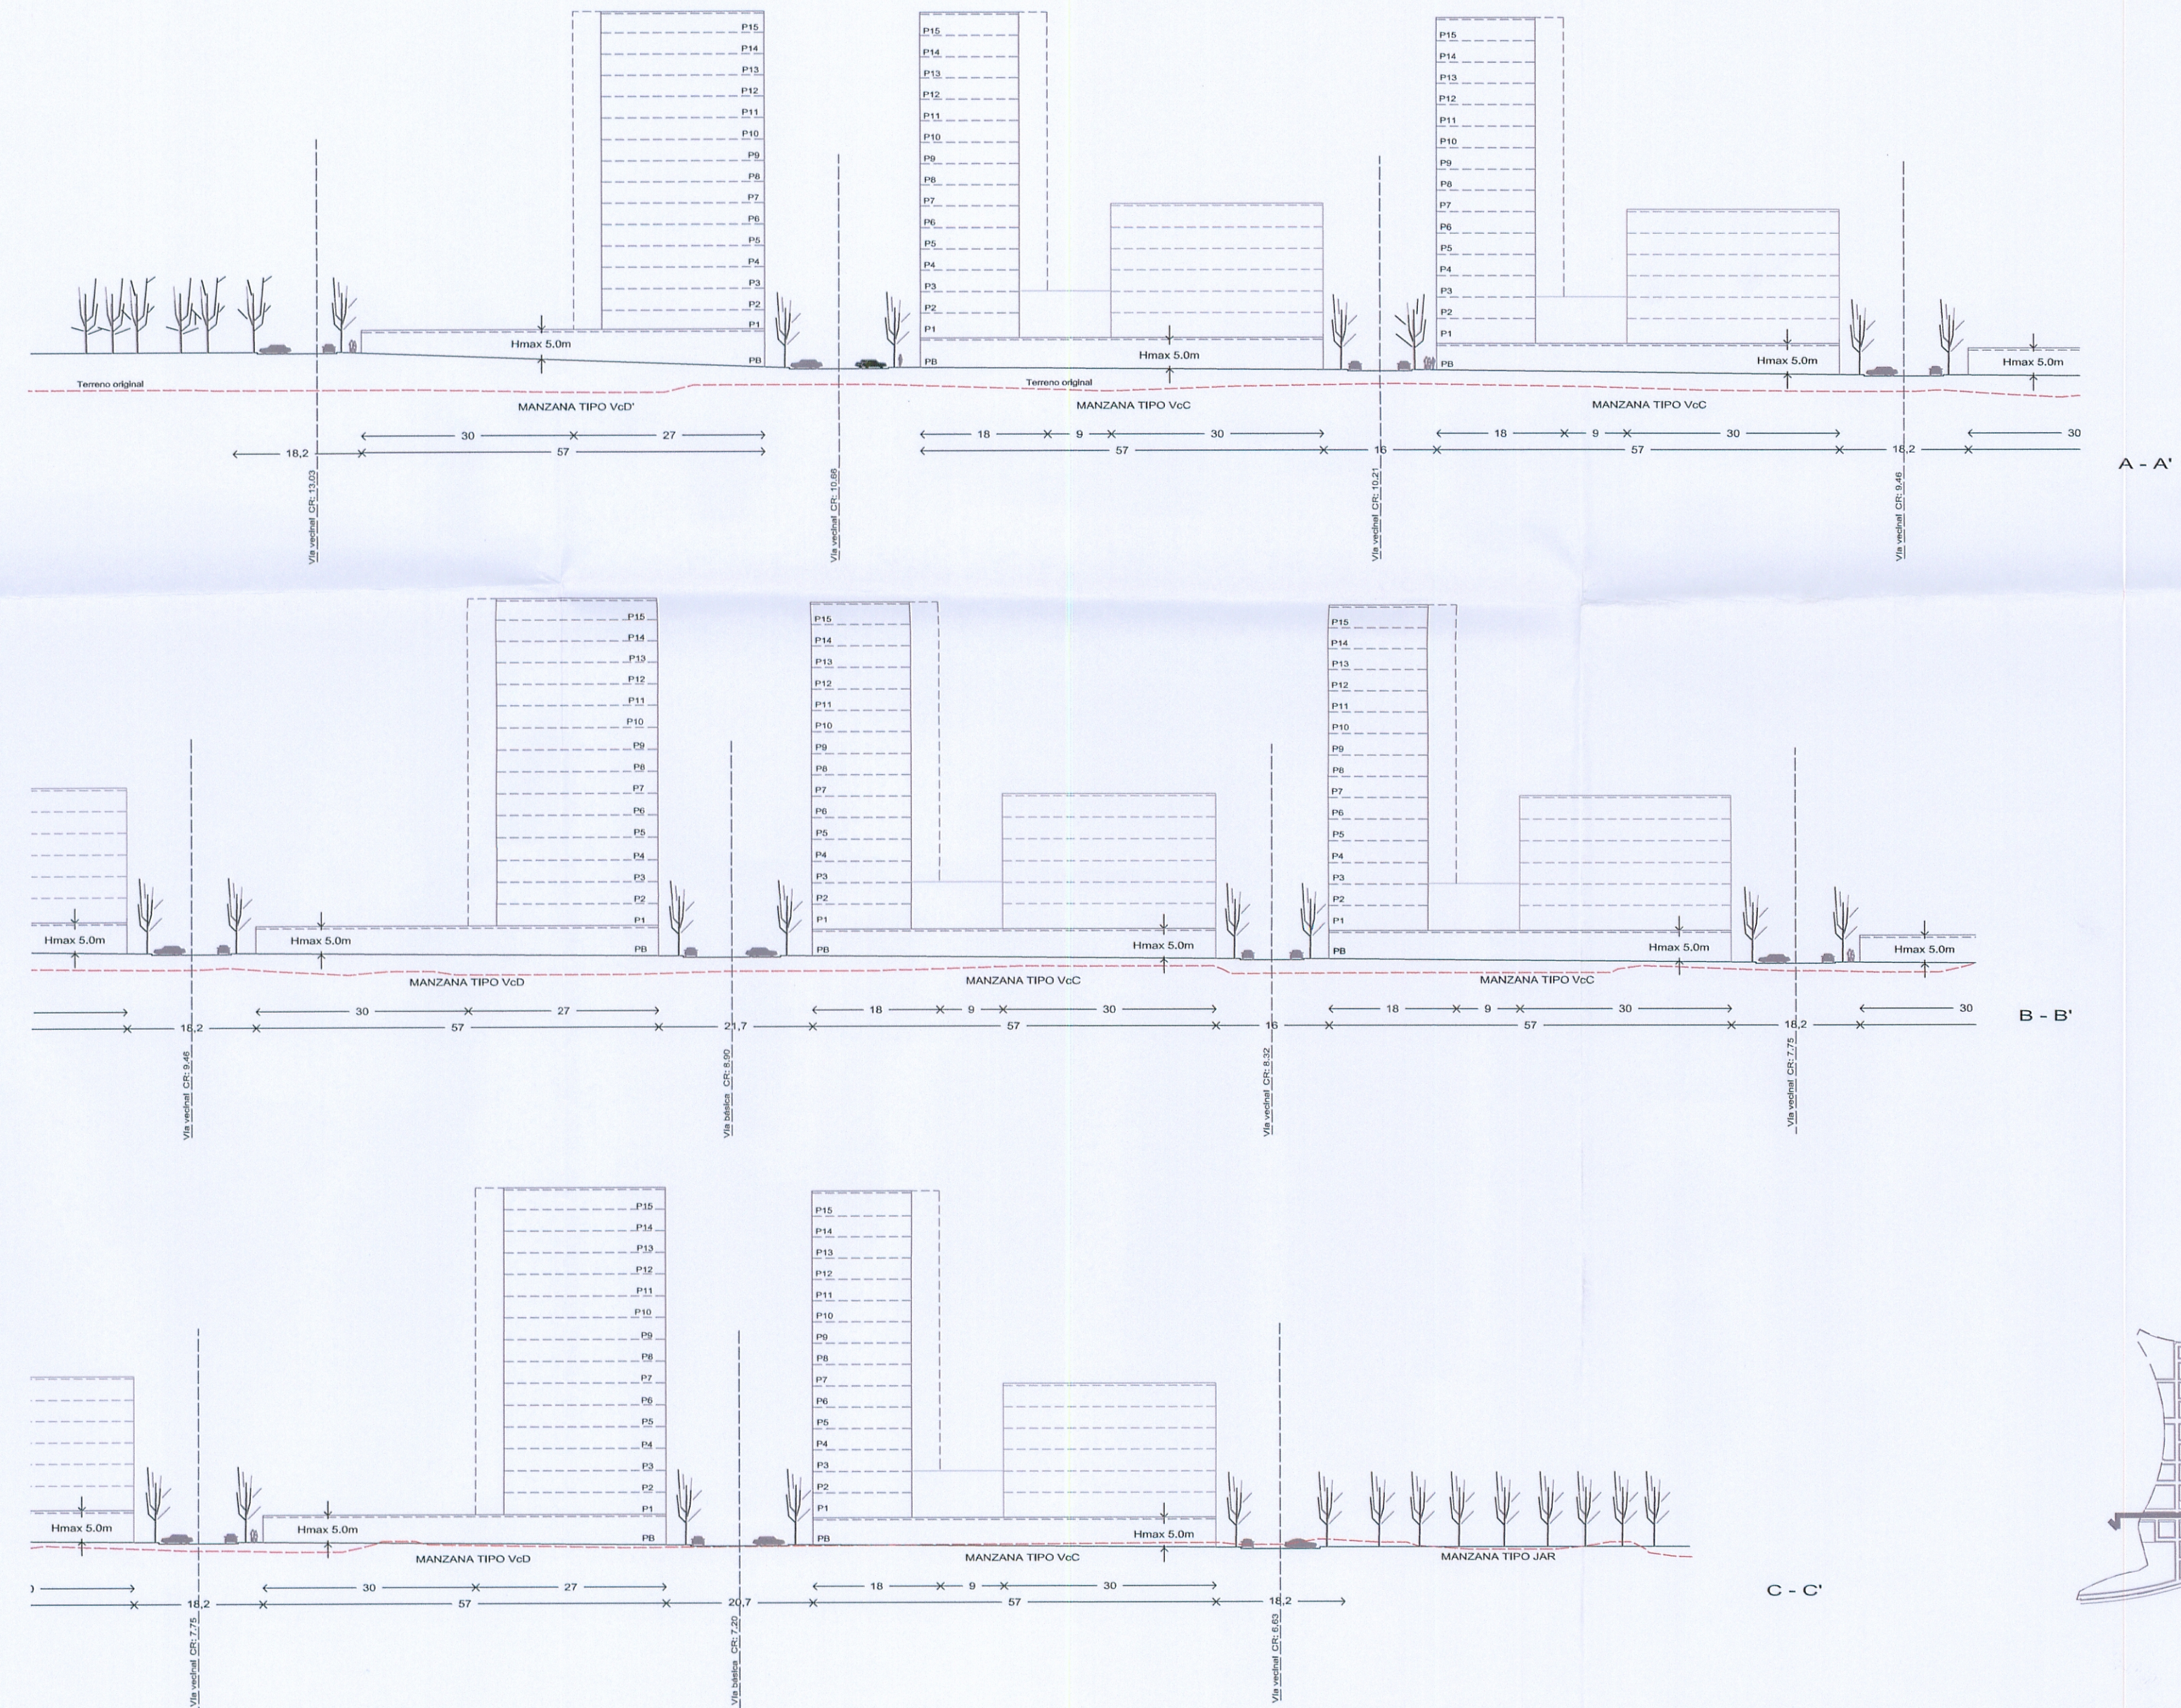

Ayuntamiento de Cartagena
TEXTO REFUNDIDO DEL
PLAN PARCIAL SECTOR "EL HONDÓN"



3.13

COLEGIO DE INGENIEROS DE CAMINOS,
 CANALES Y PUERTOS - CATALUÑA

28128.20 OCT.09

VISADO

Alzados generales

E 1/750 1/1000
 Formato A1/A3
 Fecha Octubre-09

egi Ingeniería i Gestió
 d'Infraestructures S.L. Josep Pinós Alseda (ICCP)