


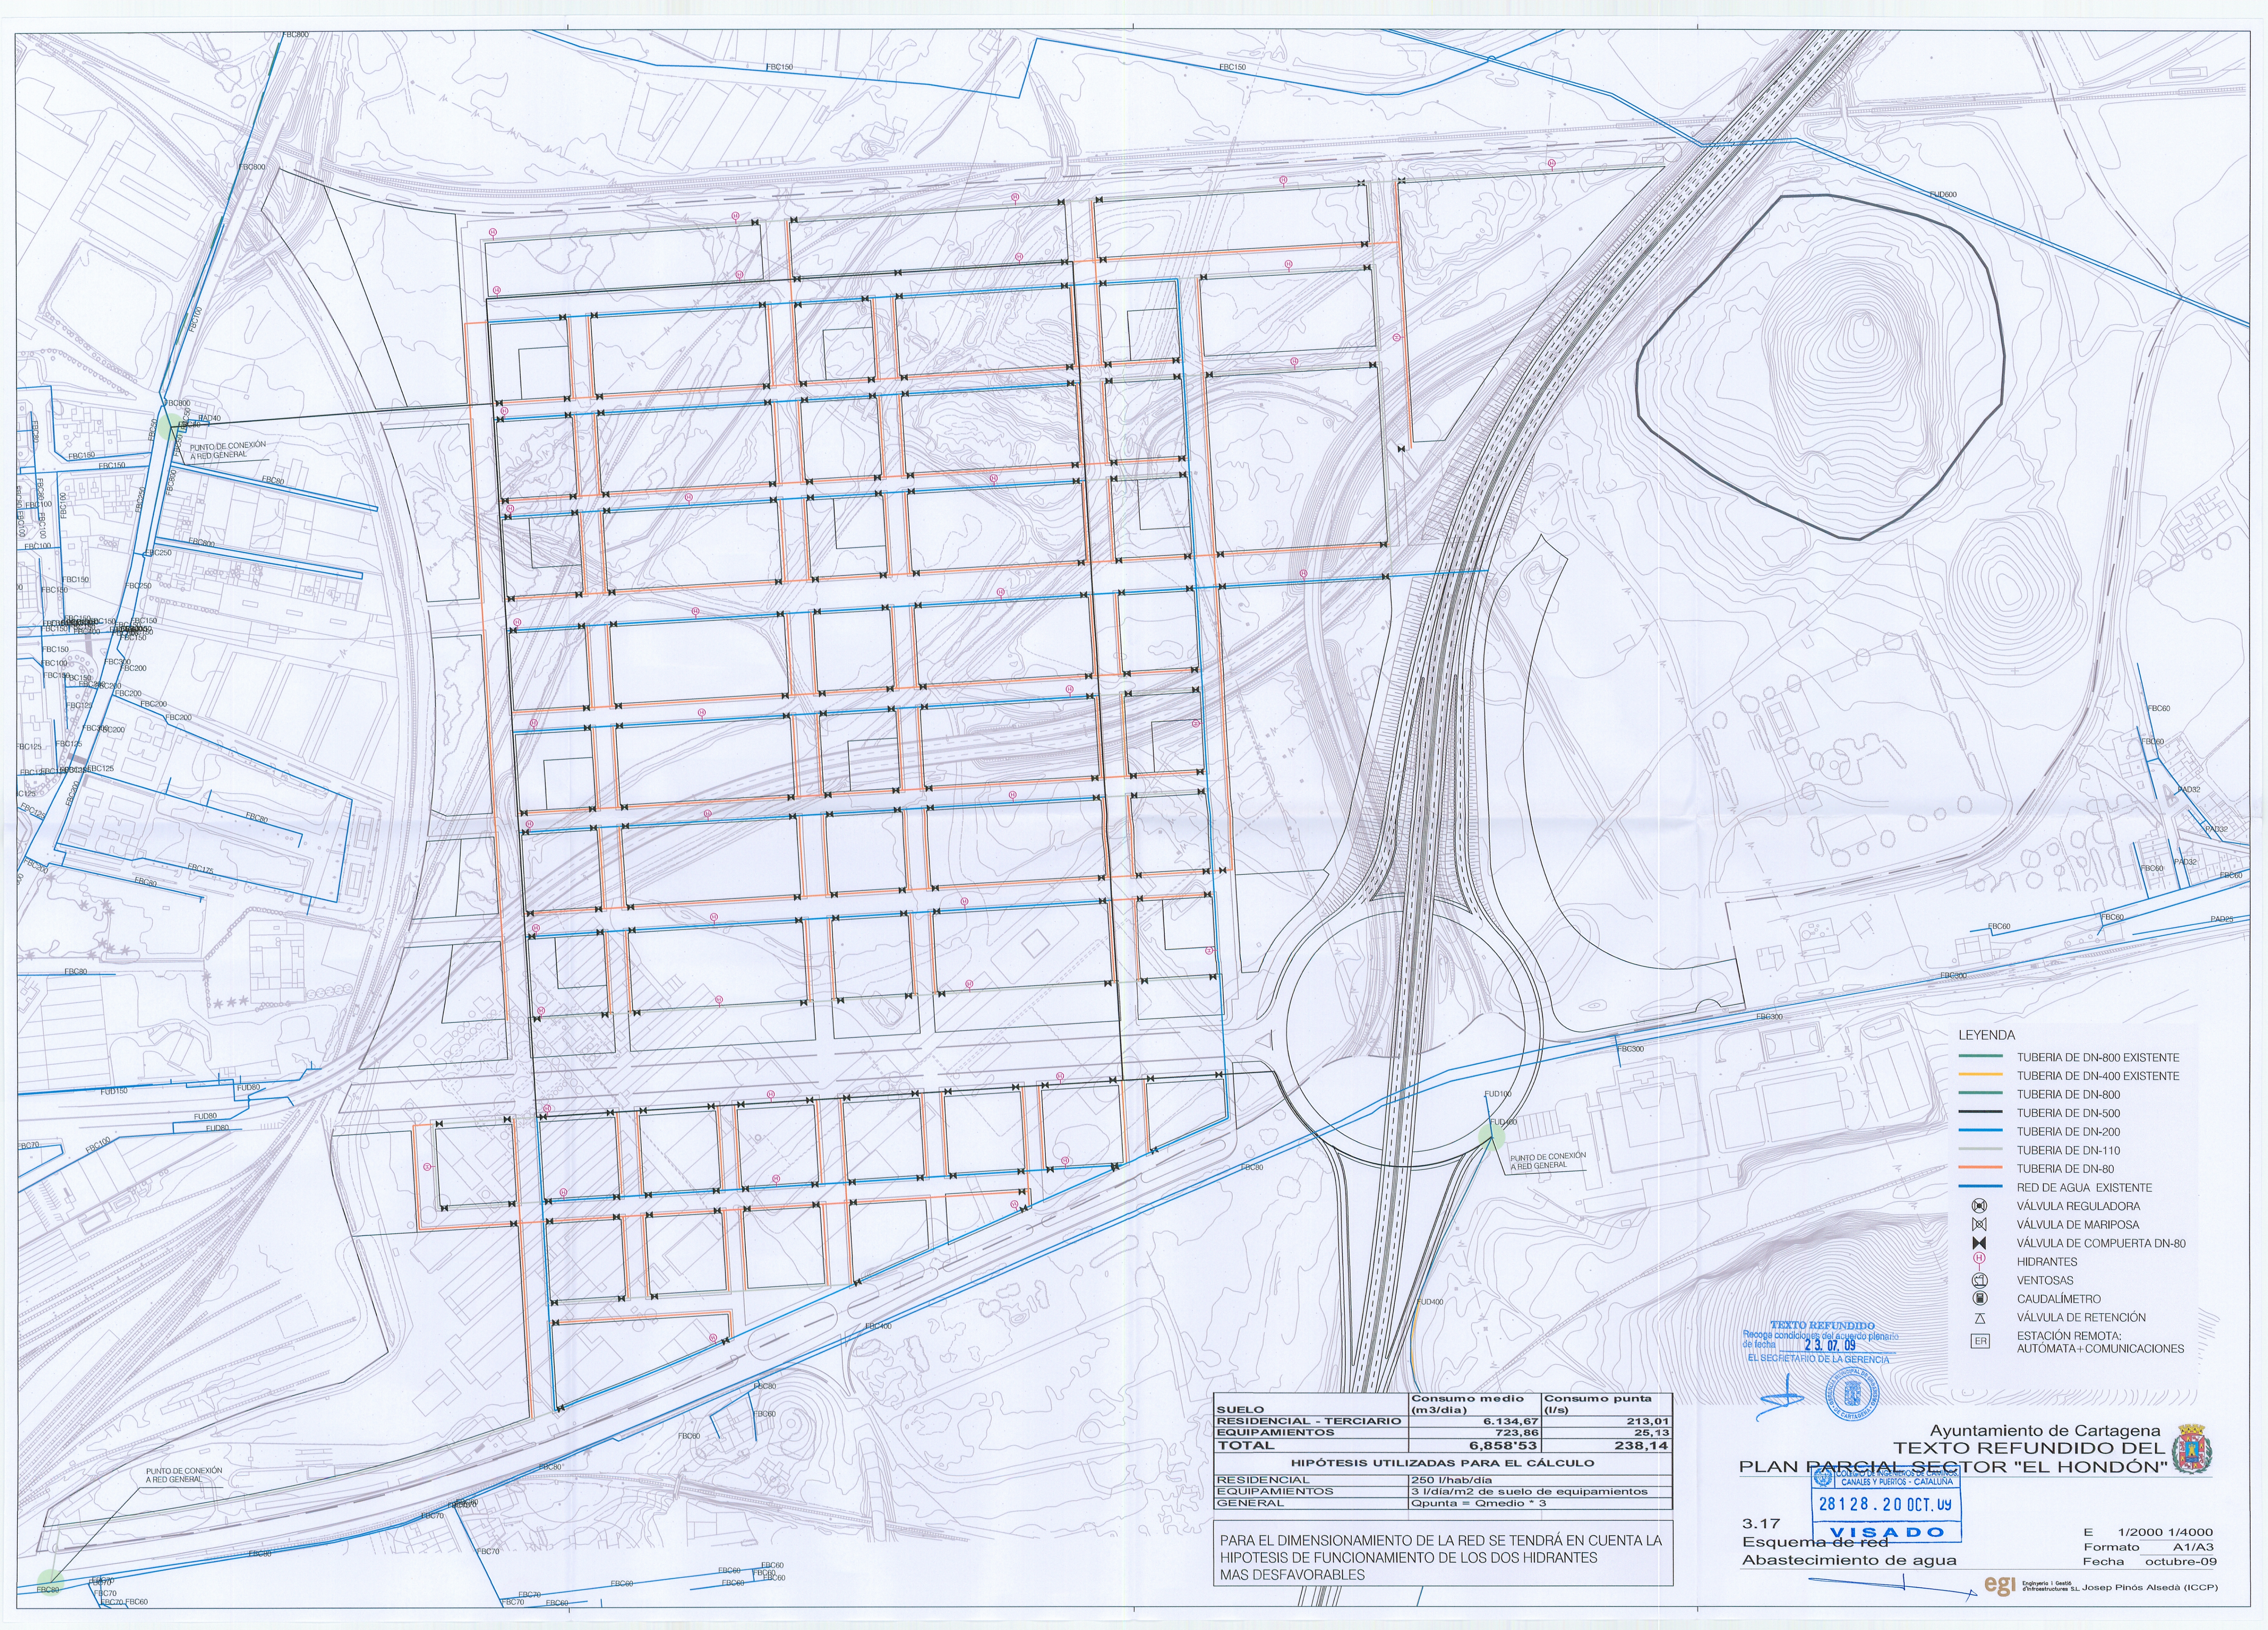

- LEYENDA
- TUBERIA DE DN-800 EXISTENTE
 - TUBERIA DE DN-400 EXISTENTE
 - TUBERIA DE DN-800
 - TUBERIA DE DN-500
 - TUBERIA DE DN-200
 - TUBERIA DE DN-110
 - TUBERIA DE DN-80
 - RED DE AGUA EXISTENTE
 - VÁLVULA REGULADORA
 - VÁLVULA DE MARIPOSA
 - VÁLVULA DE COMPUERTA DN-80
 - HIDRANTES
 - VENTOSAS
 - CAUDALÍMETRO
 - VÁLVULA DE RETENCIÓN
 - ESTACIÓN REMOTA: AUTOMATA+ COMUNICACIONES

SUELO RESIDENCIAL - TERCIARIO EQUIPAMIENTOS	Consumo medio (m3/dia)	Consumo punta (l/s)
	6.134,67	213,01
TOTAL	723,86	25,13
	6.858,53	238,14
HIPÓTESIS UTILIZADAS PARA EL CÁLCULO		
RESIDENCIAL	250 l/hab/dia	
EQUIPAMIENTOS	3 l/dia/m2 de suelo de equipamientos	
GENERAL	Qpunta = Qmedio * 3	

PARA EL DIMENSIONAMIENTO DE LA RED SE TENDRÁ EN CUENTA LA HIPÓTESIS DE FUNCIONAMIENTO DE LOS DOS HIDRANTES MAS DESFAVORABLES

TEXTO REFUNDIDO
Recoge condiciones del acuerdo plenario de fecha 23.07.09
EL SECRETARIO DE LA GERENCIA



Ayuntamiento de Cartagena
TEXTO REFUNDIDO DEL
PLAN PARCIAL SECTOR "EL HONDÓN"

28128.20 OCT.09
VISADO

3.17
Esquema de red
Abastecimiento de agua

E 1/2000 1/4000
Formato A1/A3
Fecha octubre-09

egi Ingeniería i Gestió d'Infraestructures S.L. Josep Pinós Alseda (ICCP)