


Zona de Protección según art.26.2/RD2387/2004 del Reglamento del sector ferroviario

Línea límite de edificación según art.34.2/RD2387/2004 del Reglamento del sector ferroviario

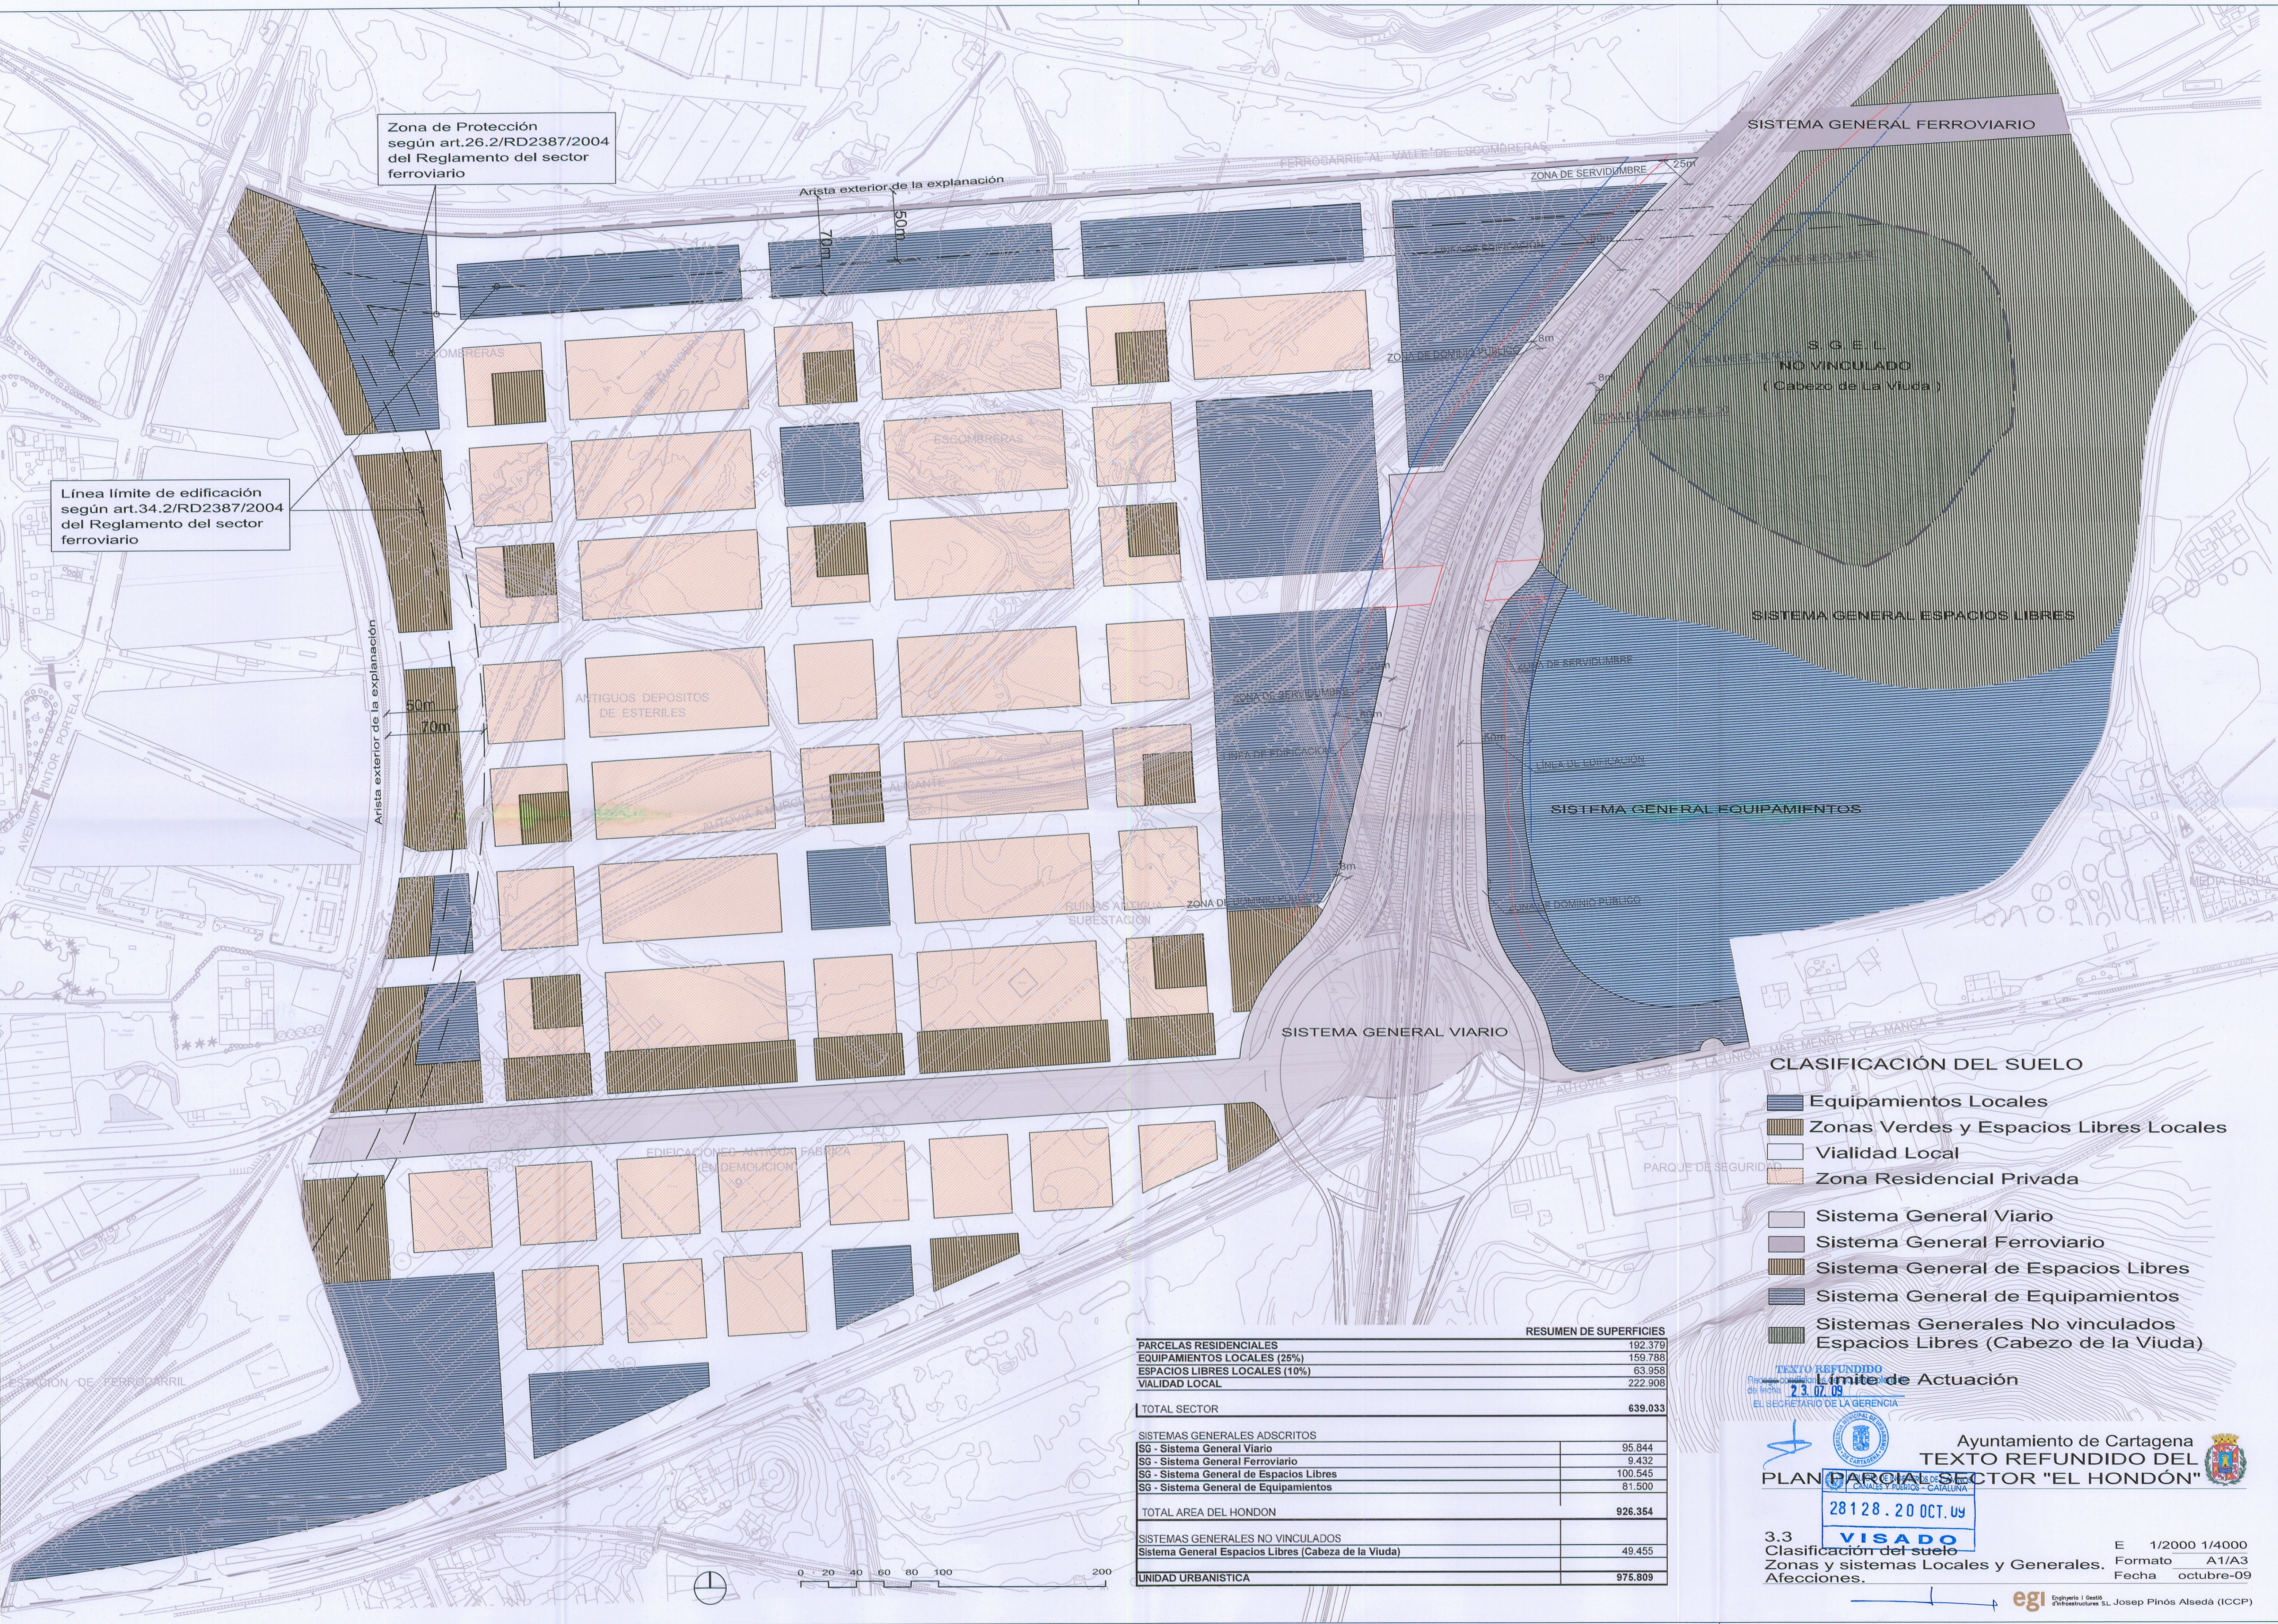

CLASIFICACIÓN DEL SUELO

- Equipamientos Locales
- Zonas Verdes y Espacios Libres Locales
- Vialidad Local
- Zona Residencial Privada
- Sistema General Viario
- Sistema General Ferroviario
- Sistema General de Espacios Libres
- Sistema General de Equipamientos
- Sistemas Generales No vinculados
- Espacios Libres (Cabezo de la Viuda)

RESUMEN DE SUPERFICIES	
PARCELAS RESIDENCIALES	192.379
EQUIPAMIENTOS LOCALES (25%)	159.788
ESPACIOS LIBRES LOCALES (10%)	63.958
VALIDAD LOCAL	222.908
TOTAL SECTOR	639.033
SISTEMAS GENERALES ADSCRITOS	
SG - Sistema General Viario	95.844
SG - Sistema General Ferroviario	9.432
SG - Sistema General de Espacios Libres	100.545
SG - Sistema General de Equipamientos	81.500
TOTAL AREA DEL HONDON	926.354
SISTEMAS GENERALES NO VINCULADOS	
Sistema General Espacios Libres (Cabezo de la Viuda)	49.455
UNIDAD URBANISTICA	975.809

TEXTO REFUNDIDO
 Límite de Actuación
 23.07.09
 EL SECRETARIO DE LA GERENCIA

Ayuntamiento de Cartagena
 TEXTO REFUNDIDO DEL
 PLAN PARCIAL DEL SECTOR "EL HONDÓN"

28128.20 OCT. 09
VISADO

3.3
 Clasificación del suelo
 Zonas y sistemas Locales y Generales.
 Afecciones.

E 1/2000 1/4000
 Formato A1/A3
 Fecha octubre-09