


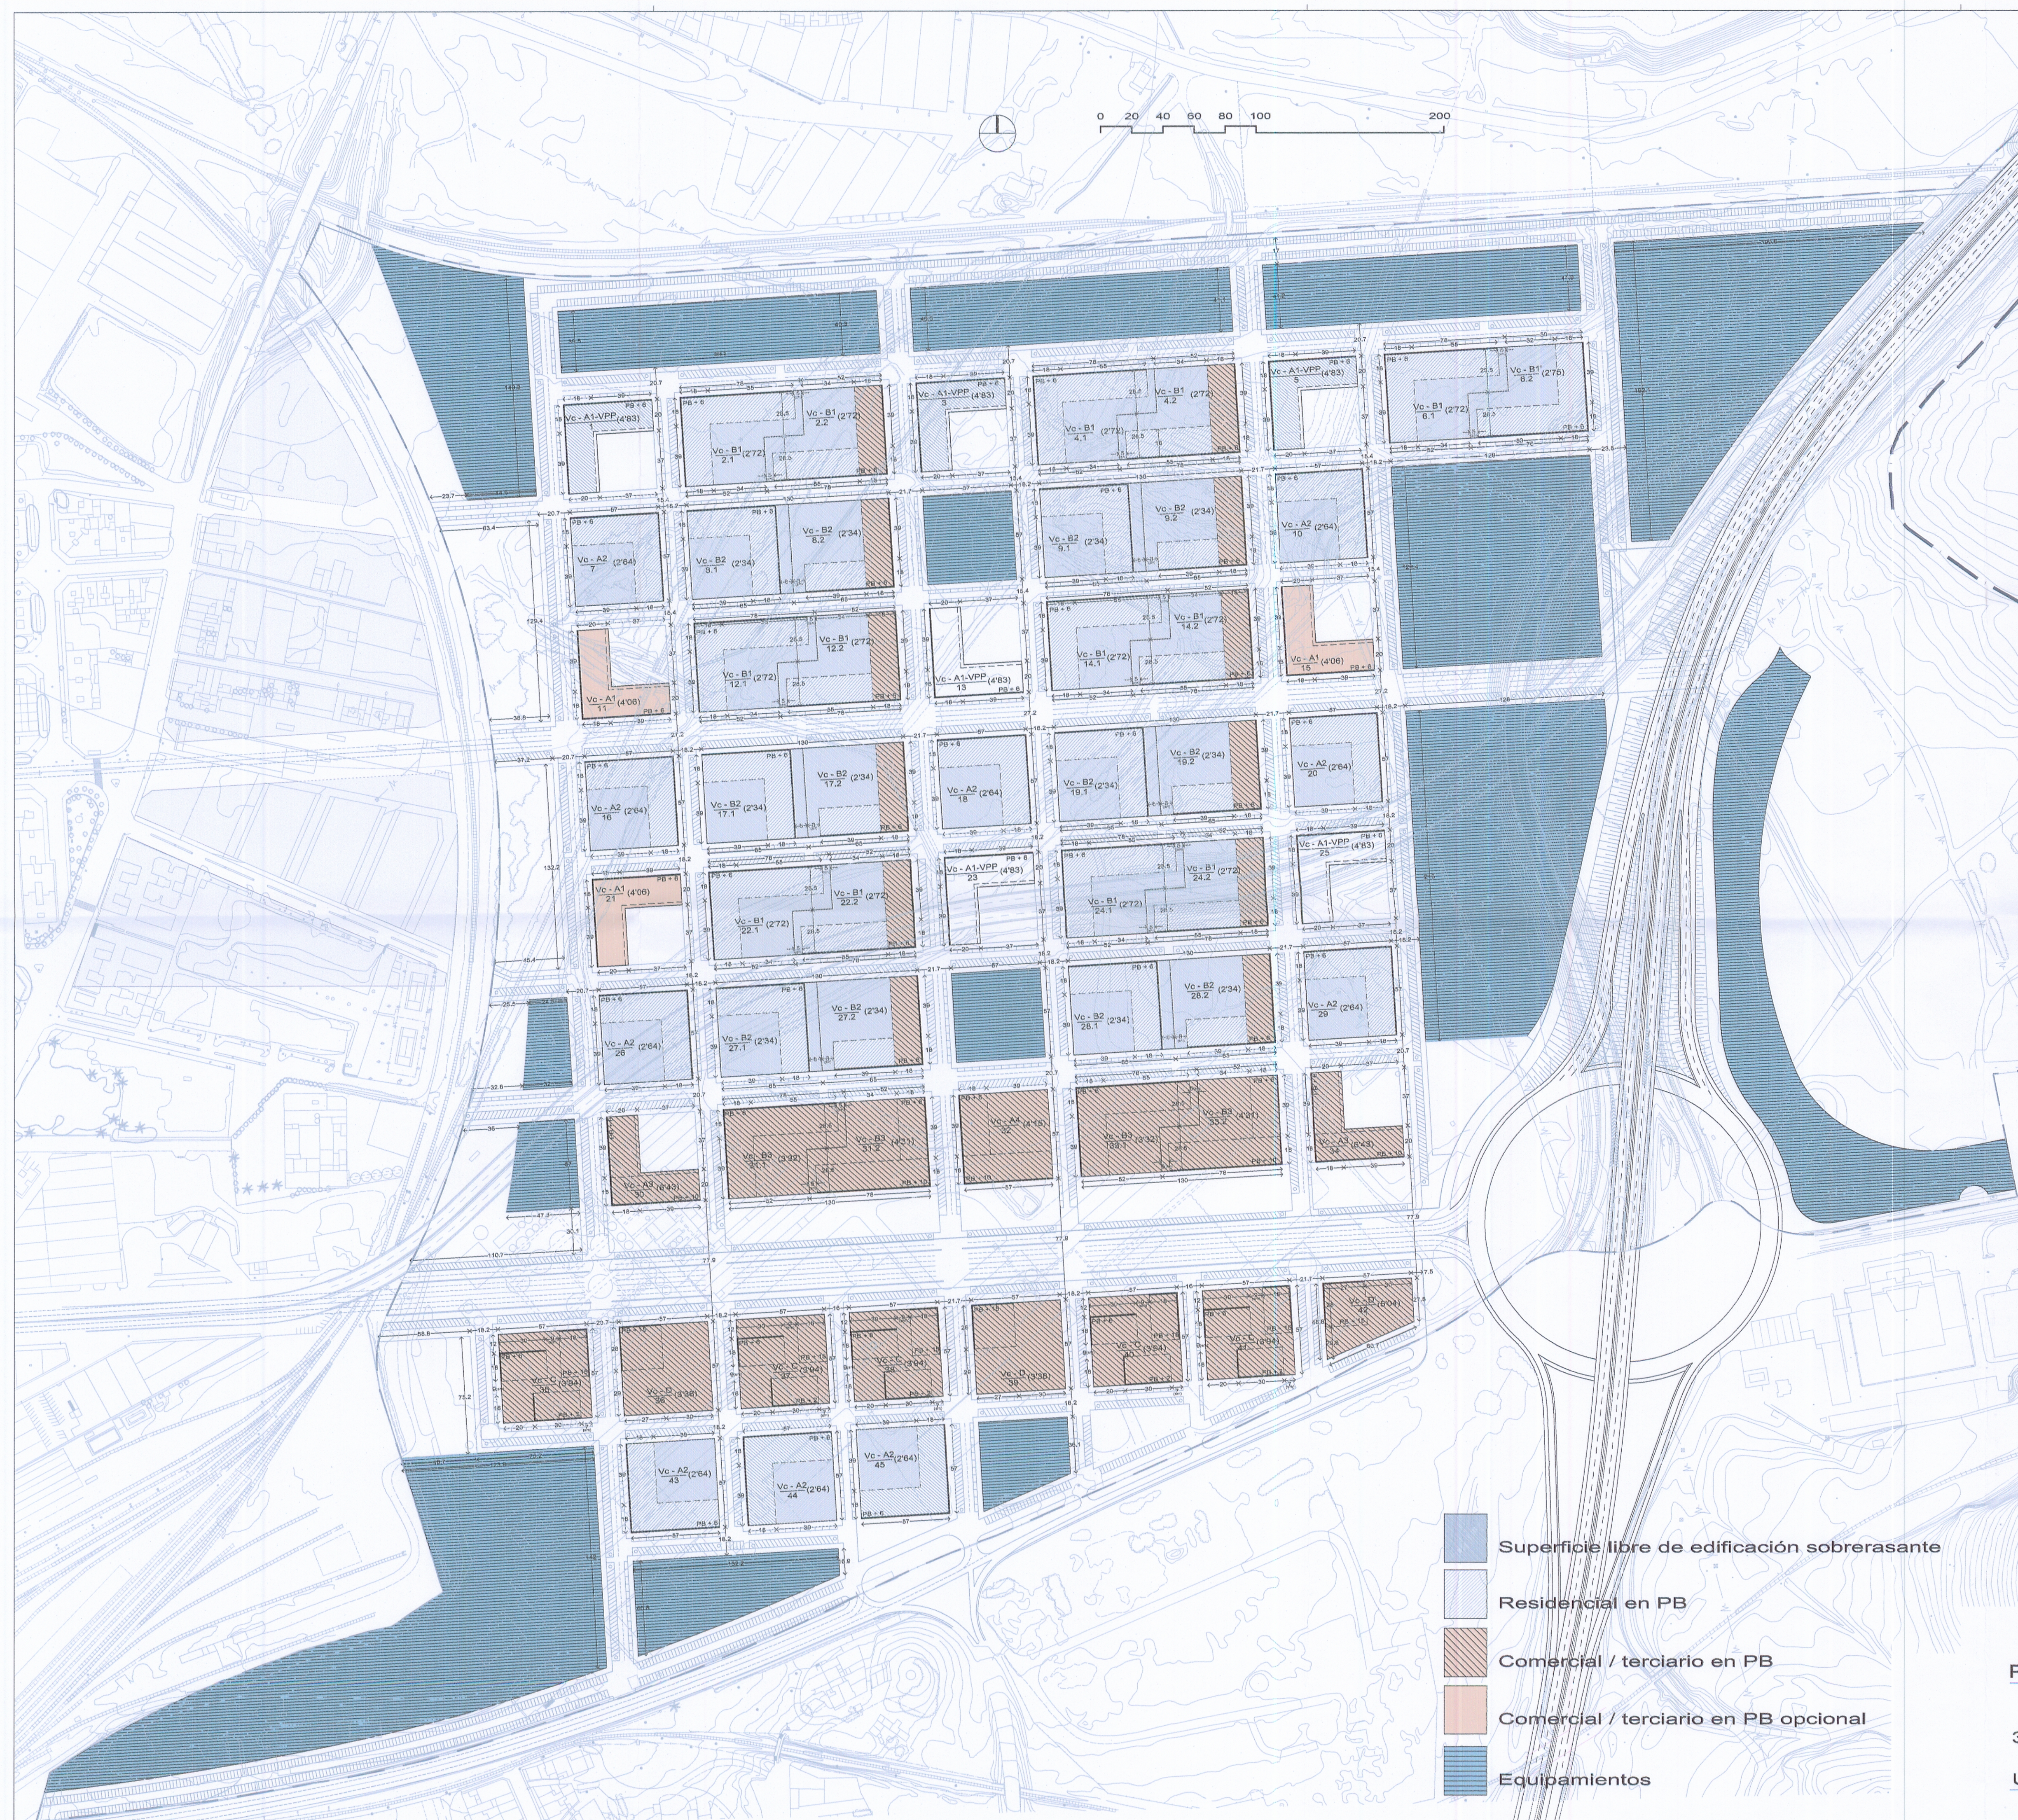

Nº PARCELA	NORMA	INCLUIDOS VESTIBULOS PB	
		TECHO m² RESIDENCIAL	TECHO m² COMERCIAL OBLIGATORIO
1	Vc-A1-VPP	9.081	-
2.1	Vc-B1	10.100	-
2.2	Vc-B1	9.400	700
3	Vc-A1-VPP	9.081	-
4.1	Vc-B1	10.100	-
4.2	Vc-B1	9.400	700
5	Vc-A1-VPP	9.081	-
6.1	Vc-B1	10.100	-
6.2	Vc-B1	9.900	-
7	Vc-A2	8.600	-
8.1	Vc-B2	8.675	-
8.2	Vc-B2	7.975	700
9.1	Vc-B2	8.675	-
9.2	Vc-B2	7.975	700
10	Vc-A2	8.600	-
11	Vc-A1	7.638	-
12.1	Vc-B1	10.100	-
12.2	Vc-B1	9.400	700
13	Vc-A1-VPP	9.081	-
14.1	Vc-B1	10.100	-
14.2	Vc-B1	9.400	700
15	Vc-A1	7.638	-
16	Vc-A2	8.600	-
17.1	Vc-B2	8.675	-
17.2	Vc-B2	7.975	700
18	Vc-A2	8.600	-
19.1	Vc-B2	8.675	-
19.2	Vc-B2	7.975	700
20	Vc-A2	8.600	-
21	Vc-A1	7.638	-
22.1	Vc-B1	10.100	-
22.2	Vc-B1	9.400	700
23	Vc-A1-VPP	9.081	-
24.1	Vc-B1	10.100	-
24.2	Vc-B1	9.400	700
25	Vc-A1-VPP	9.081	-
26	Vc-A2	8.600	-
27.1	Vc-B2	8.675	-
27.2	Vc-B2	7.975	700
28.1	Vc-B2	8.675	-
28.2	Vc-B2	7.975	700
29	Vc-A2	8.600	-
30	Vc-A3	10.220	1.880
31.1	Vc-B3	8.625	3.705
31.2	Vc-B3	12.265	3.705
32	Vc-A4	10.251	3.249
33.1	Vc-B3	8.625	3.705
33.2	Vc-B3	12.265	3.705
34	Vc-A3	10.220	1.880
35	Vc-C	9.551	3.249
36	Vc-D	7.751	3.249
37	Vc-C	9.551	3.249
38	Vc-C	9.551	3.249
39	Vc-D	7.751	3.249
40	Vc-C	9.551	3.249
41	Vc-C	9.551	3.249
42	Vc-D	8.819	2.181
43	Vc-A2	8.600	-
44	Vc-A2	8.600	-
45	Vc-A2	8.600	-
		544.847	55.153
		90,81%	9,19%

- Superficie libre de edificación sobrerasante
- Residencial en PB
- Comercial / terciario en PB
- Comercial / terciario en PB opcional
- Equipamientos

SUBSANA ERRORES MATERIALES
SEGUN DECRETO DE FECHA:
15.10.10
EL SECRETARIO DE LA GERENCIA

TEXTO REFUNDIDO
Recoge condiciones del acuerdo plenario
de fecha 23.07.09
EL SECRETARIO DE LA GERENCIA

Ayuntamiento de Cartagena
TEXTO REFUNDIDO DEL
PLAN PARCIAL SECTOR "EL HONDÓN"

COLEGIO DE INGENIEROS DE CAMINOS
CANALES Y PUERTOS - CATALUÑA

28128-23 DIC. 10

VISADO

3.7

Usos en planta baja

E 1/2000 1/4000

Formato A1/A3

Fecha diciembre-10

Josep Pinós Alseda (ICCP)