


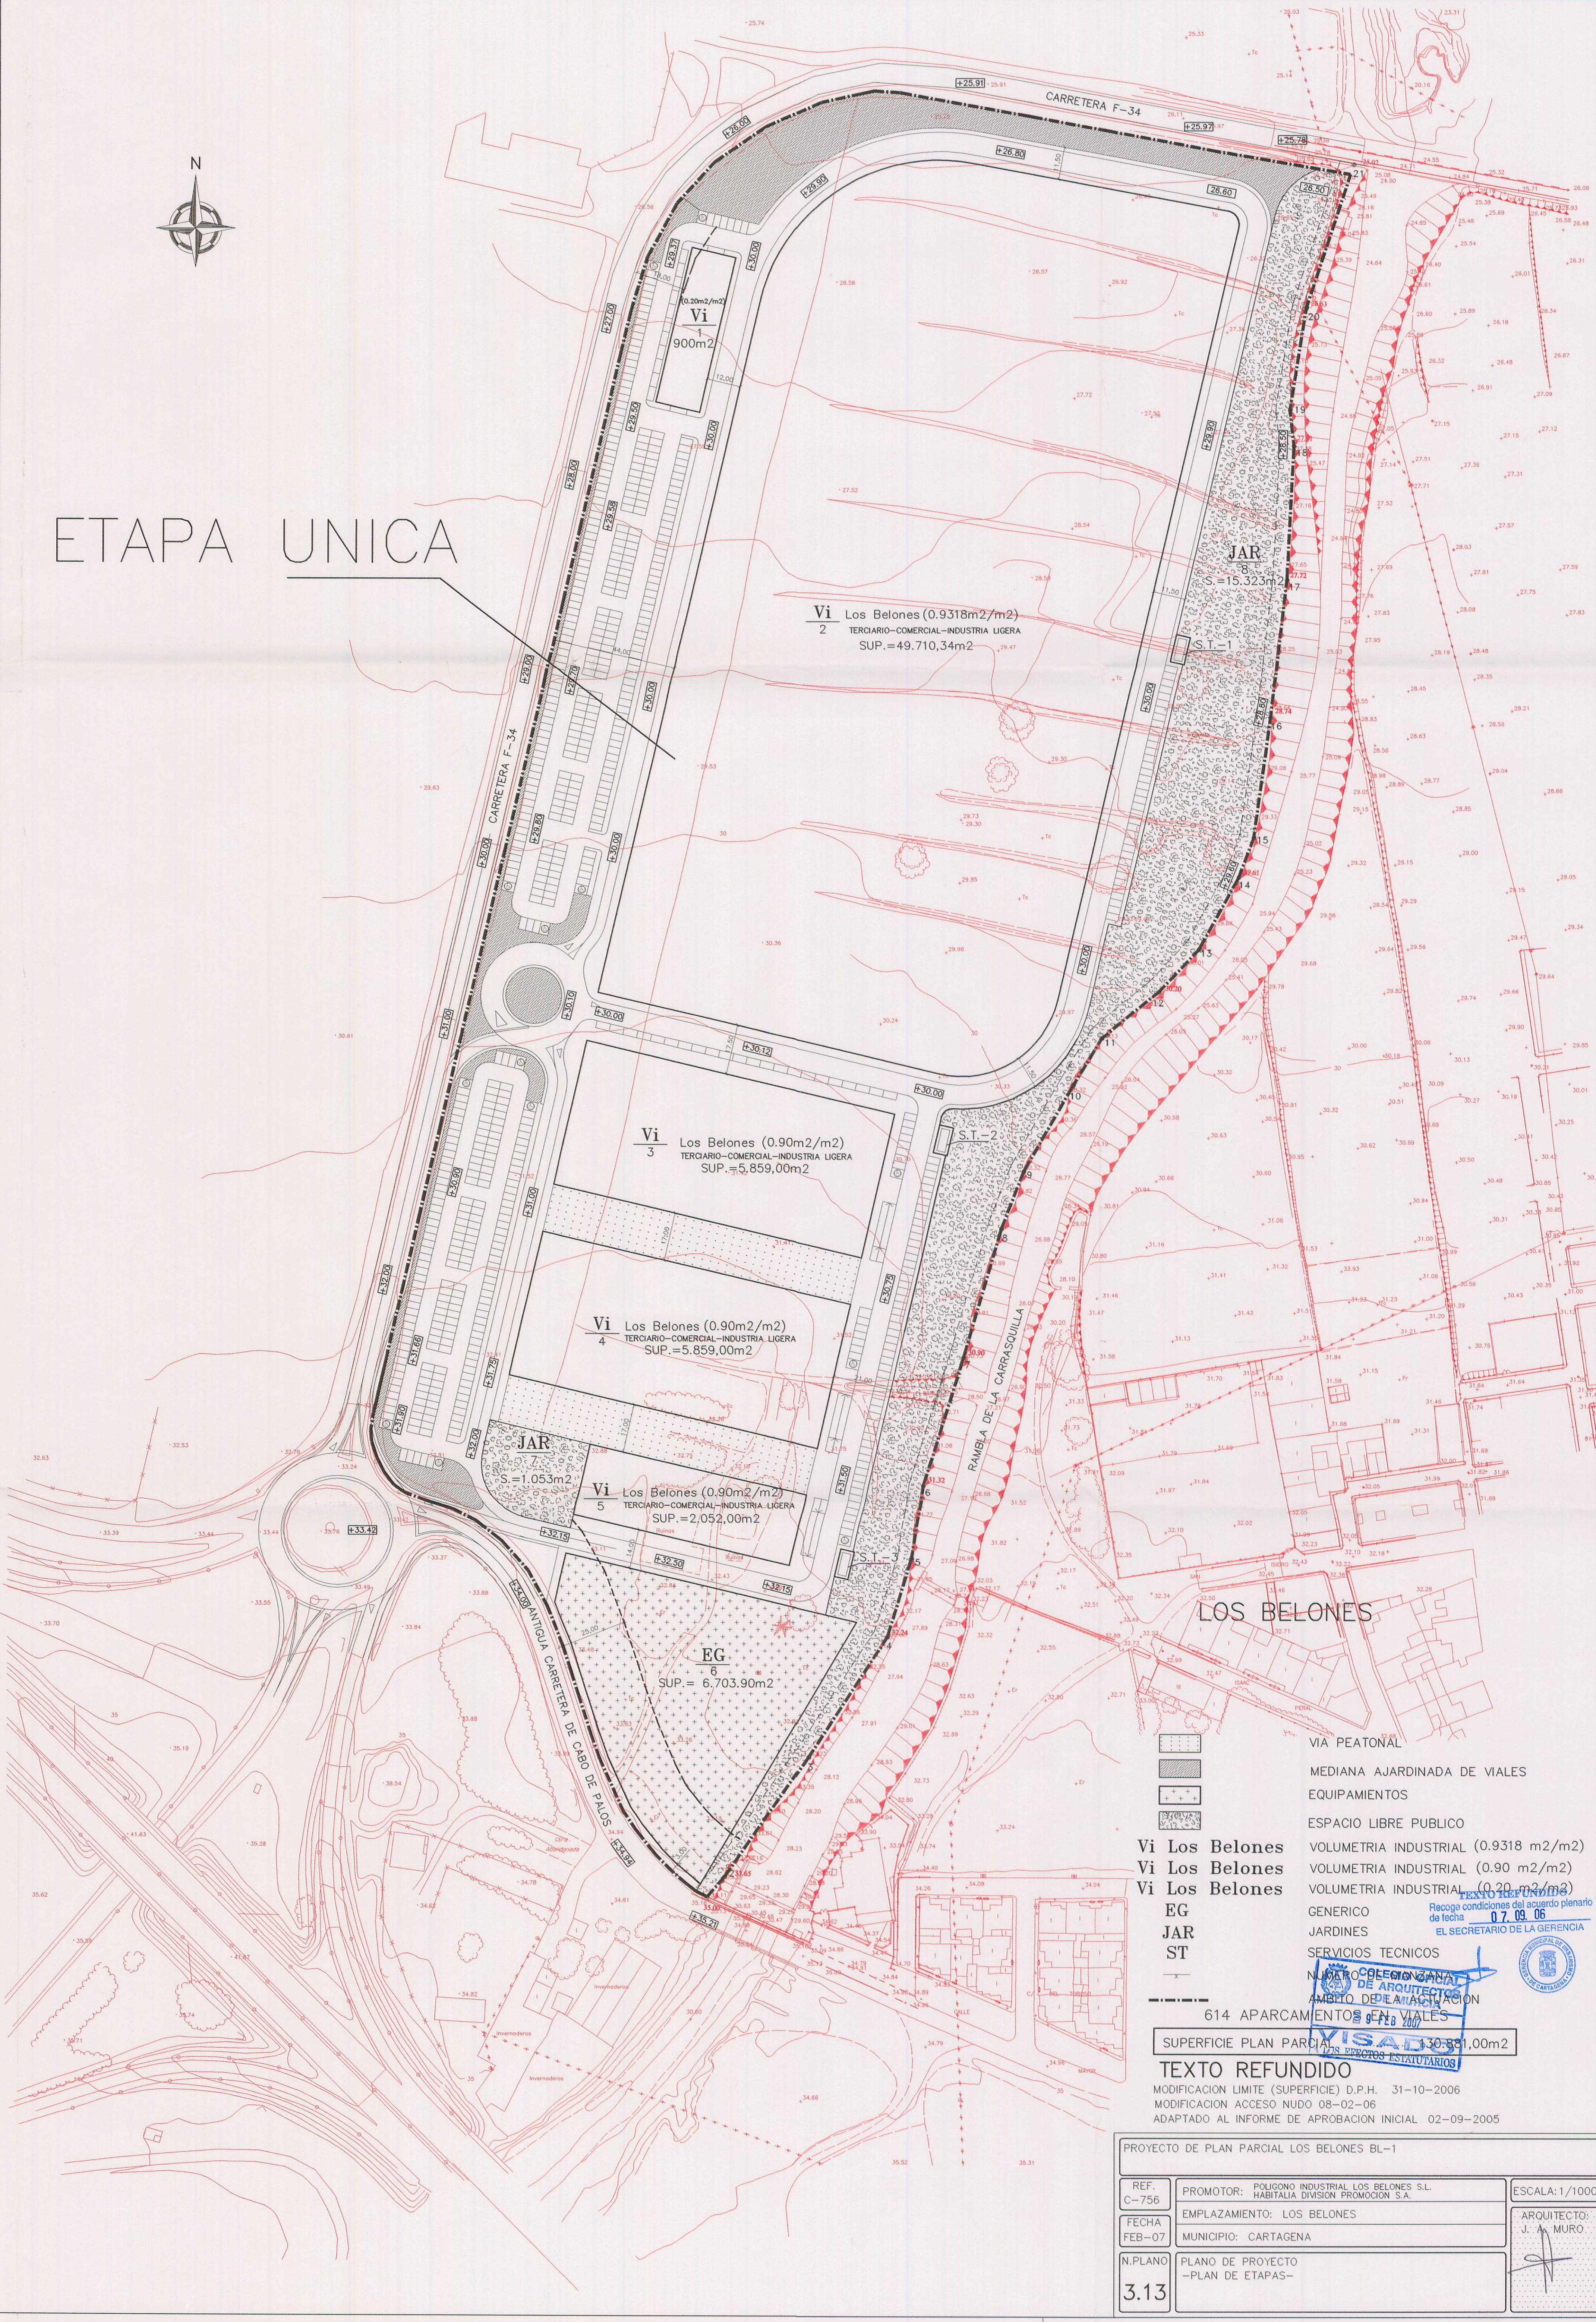

# ETAPA UNICA



**Vi** Los Belones (0.9318m<sup>2</sup>/m<sup>2</sup>)  
2 TERCARIO-COMERCIAL-INDUSTRIA LIGERA  
SUP.=49.710,34m<sup>2</sup>

**Vi** Los Belones (0.90m<sup>2</sup>/m<sup>2</sup>)  
3 TERCARIO-COMERCIAL-INDUSTRIA LIGERA  
SUP.=5.859,00m<sup>2</sup>

**Vi** Los Belones (0.90m<sup>2</sup>/m<sup>2</sup>)  
4 TERCARIO-COMERCIAL-INDUSTRIA LIGERA  
SUP.=5.859,00m<sup>2</sup>

**Vi** Los Belones (0.90m<sup>2</sup>/m<sup>2</sup>)  
5 TERCARIO-COMERCIAL-INDUSTRIA LIGERA  
SUP.=2.052,00m<sup>2</sup>

**EG**  
6 SUP.=6.703,90m<sup>2</sup>

## LOS BELONES

- VIA PEATONAL
- MEDIANA AJARDINADA DE VIALES
- EQUIPAMIENTOS
- ESPACIO LIBRE PUBLICO
- Vi** Los Belones VOLUMETRIA INDUSTRIAL (0.9318 m<sup>2</sup>/m<sup>2</sup>)
- Vi** Los Belones VOLUMETRIA INDUSTRIAL (0.90 m<sup>2</sup>/m<sup>2</sup>)
- Vi** Los Belones VOLUMETRIA INDUSTRIAL (0.20 m<sup>2</sup>/m<sup>2</sup>)
- EG** GENERIC
- JAR** JARDINES
- ST** SERVICIOS TECNICOS

614 APARCAMENTOS EN VIALES  
SUPERFICIE PLAN PARCIAL: 130.881,00m<sup>2</sup>

**TEXTO REFUNDIDO**  
MODIFICACION LIMITE (SUPERFICIE) D.P.H. 31-10-2006  
MODIFICACION ACCESO NUDO 08-02-06  
ADAPTADO AL INFORME DE APROBACION INICIAL 02-09-2005

PROYECTO DE PLAN PARCIAL LOS BELONES BL-1		
REF. C-756	PROMOTOR: POLIGONO INDUSTRIAL LOS BELONES S.L. HABITALIA DIVISION PROMOCION S.A.	ESCALA: 1/1000
FECHA FEB-07	EMPLAZAMIENTO: LOS BELONES	ARQUITECTO: J. A. MUÑOZ
N.PLANO 3.13	PLANO DE PROYECTO -PLAN DE ETAPAS-	

RECIBI  
N.º DE COLECCION: 130-881-00m<sup>2</sup>  
DE ARQUITECTURA  
AMBITO DE PLANIFICACION  
EL SECRETARIO DE LA GERENCIA

