



SECCION


SECCION A-A

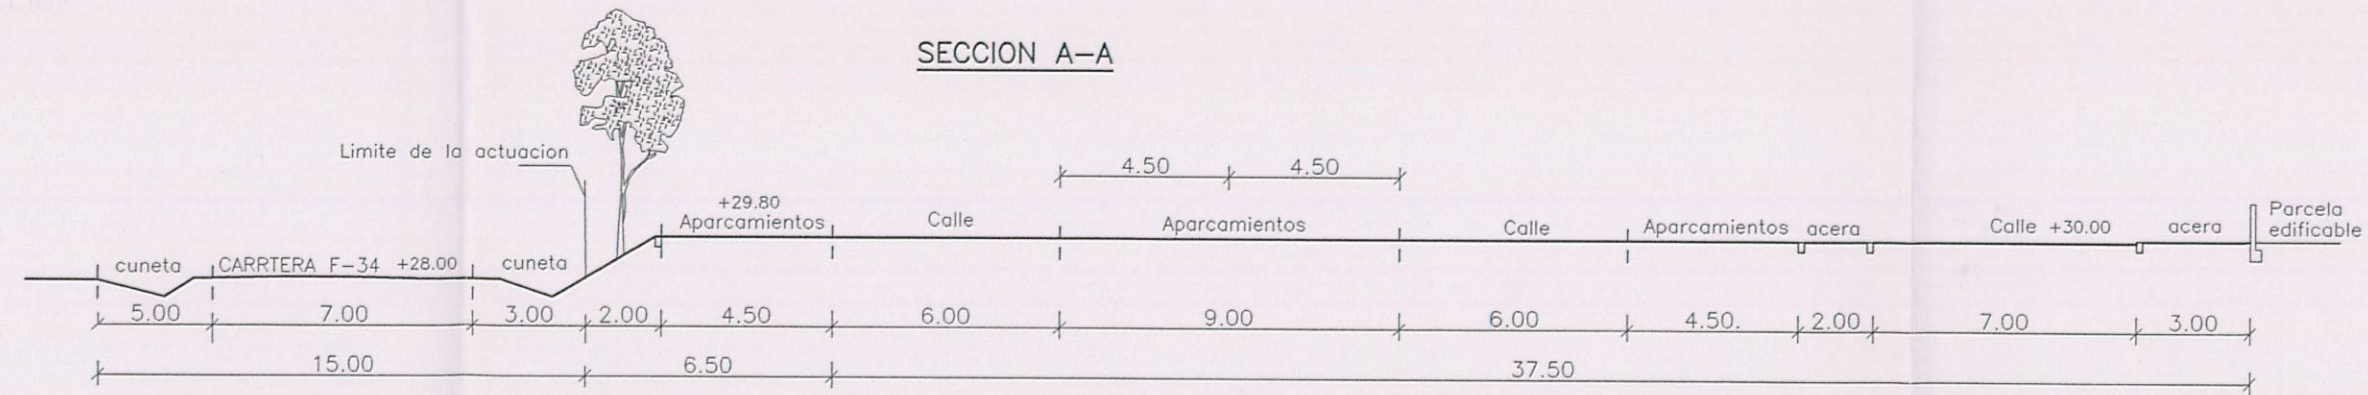


SECCION B-B

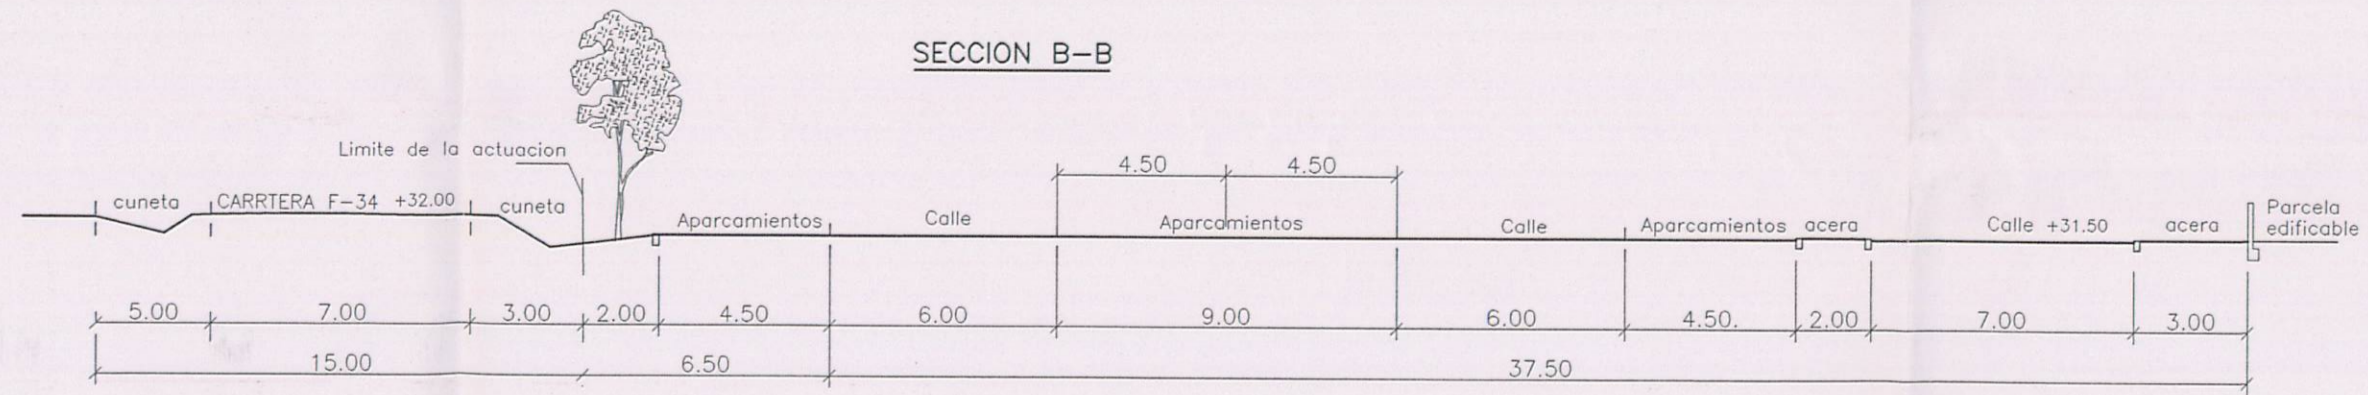


SECCION C-C

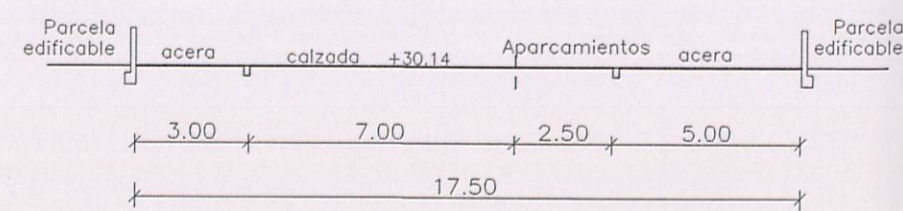


SECCION D-D

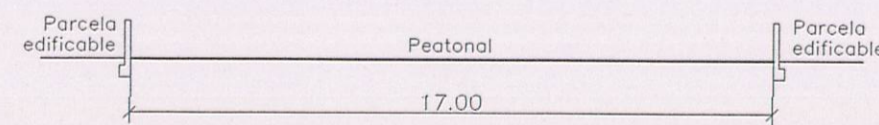


SECCION E-E

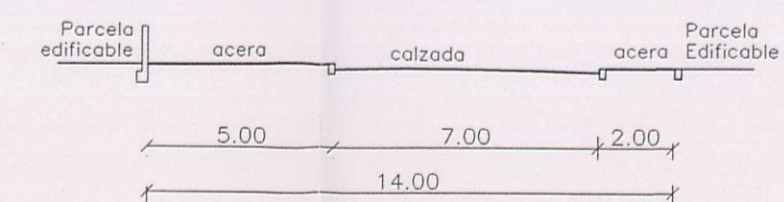

SECCION F-F

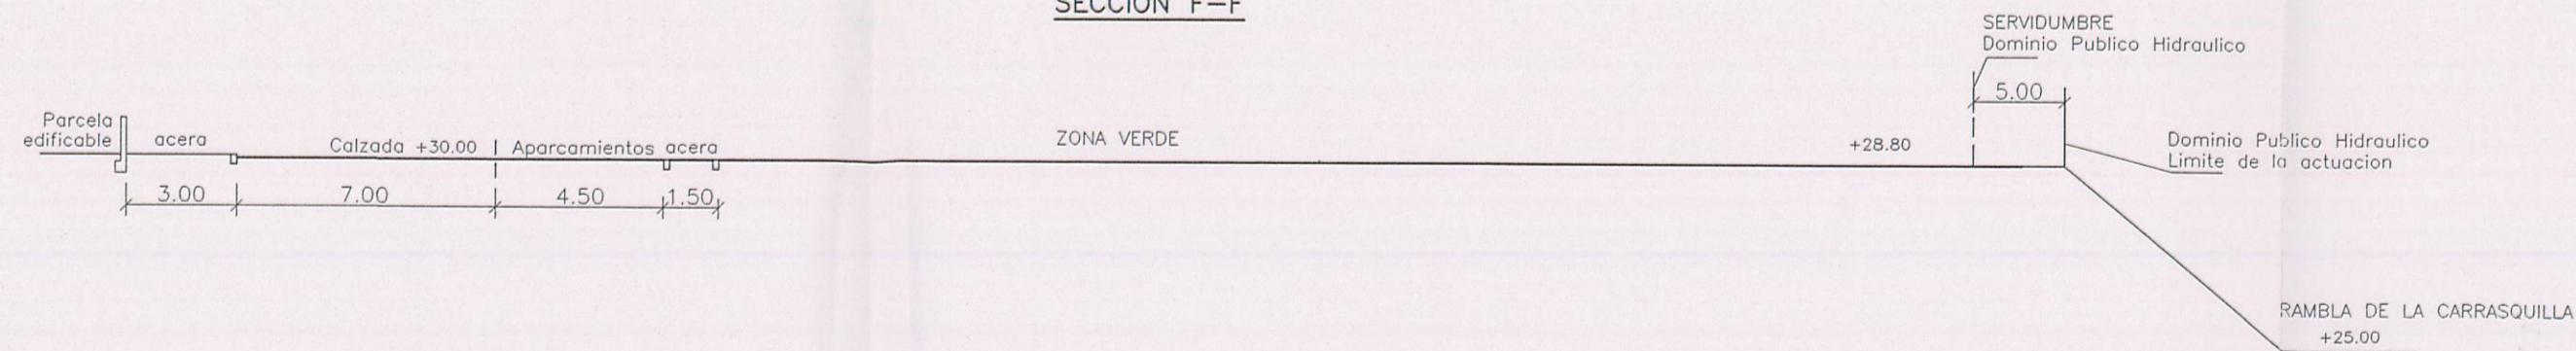

SECCION G-G

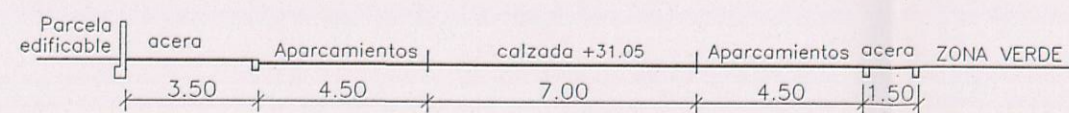

TEXTO REFUNDIDO
 Recoge condiciones del acuerdo plenario
 de fecha 07.09.06
 EL SECRETARIO DE LA GERENCIA



TEXTO REFUNDIDO

ADAPTADO AL INFORME DE APROBACION INICIAL 02-09-2005

PROYECTO DE PLAN PARCIAL LOS BELONES BL-1		
REF. C-756	PROMOTOR: POLIGONO INDUSTRIAL LOS BELONES S.L. HABITALIA DIVISION PROMOCION S.A.	ESCALA: 1/200
FECHA FEB-07	EMPLAZAMIENTO: LOS BELONES MUNICIPIO: CARTAGENA	ARQUITECTO: J. A. MUÑO
N.PLANO 3.4	PLANO DE PROYECTO RED VIARIA -SECCION DE VIALES-	