
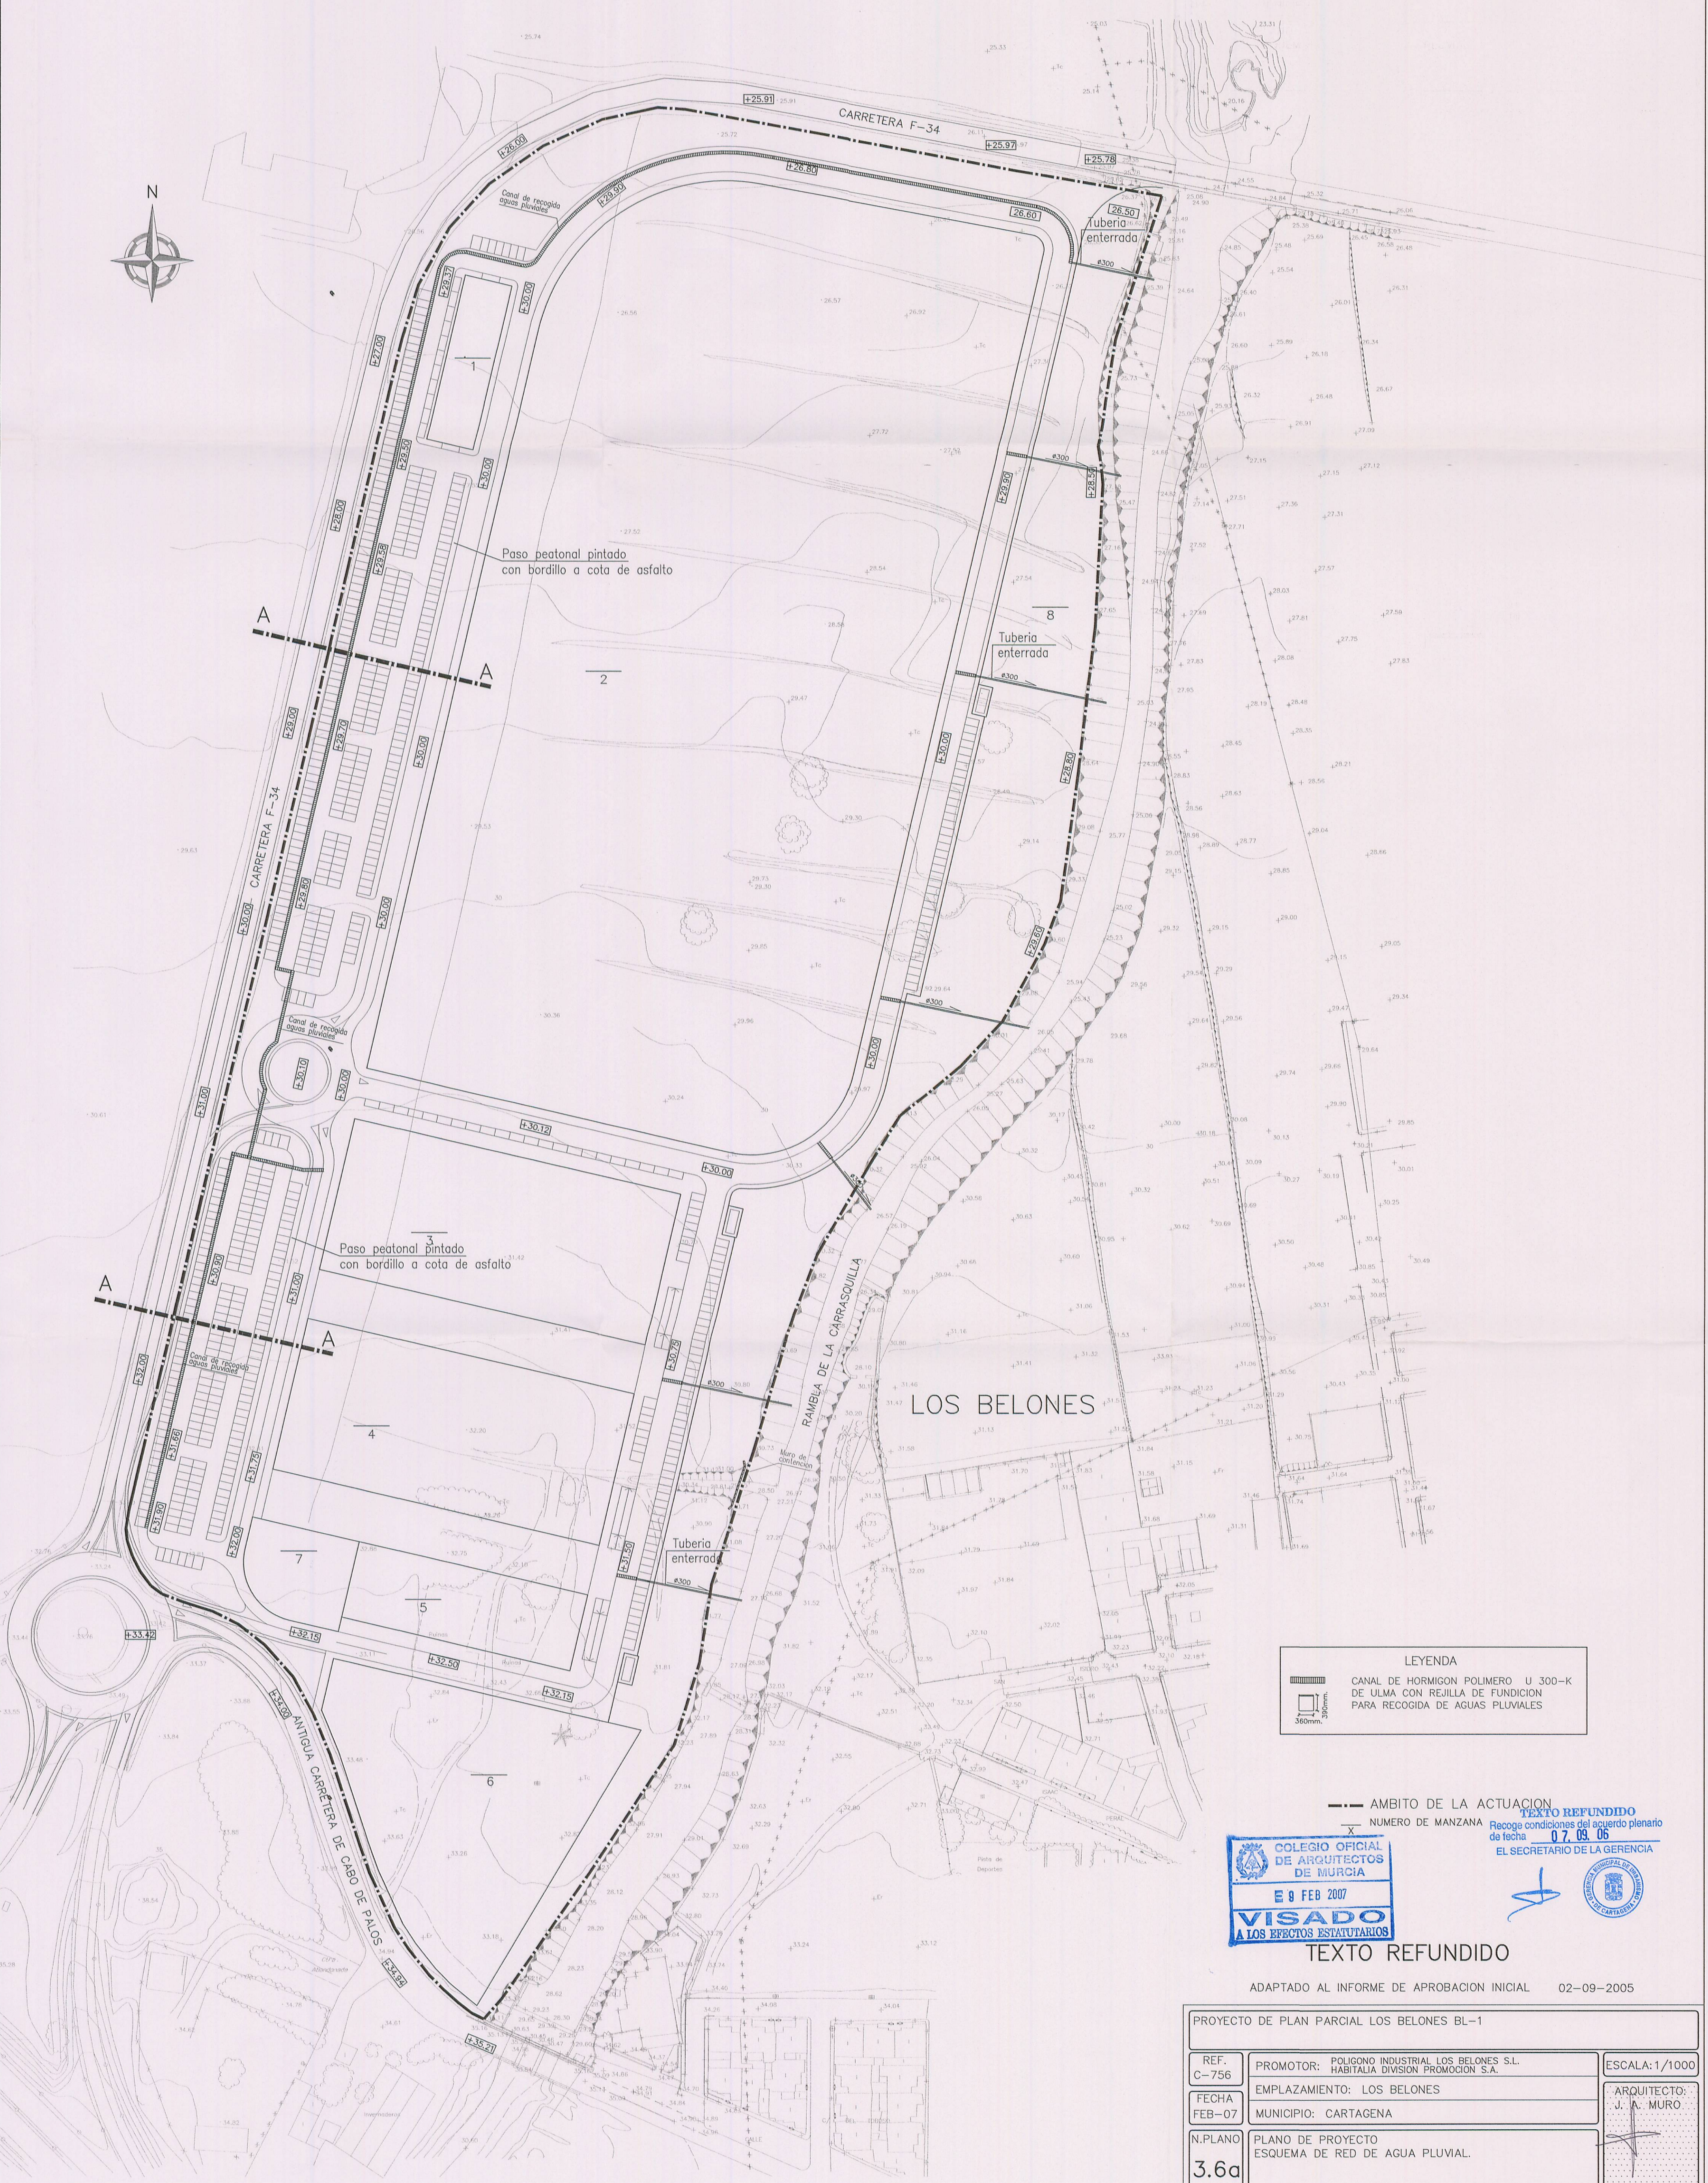


Canal de hormigón U 300-K
para recogida de aguas pluviales

SECCION A-A

Paso peatonal pintado

PARCELA
EDIFICABLE

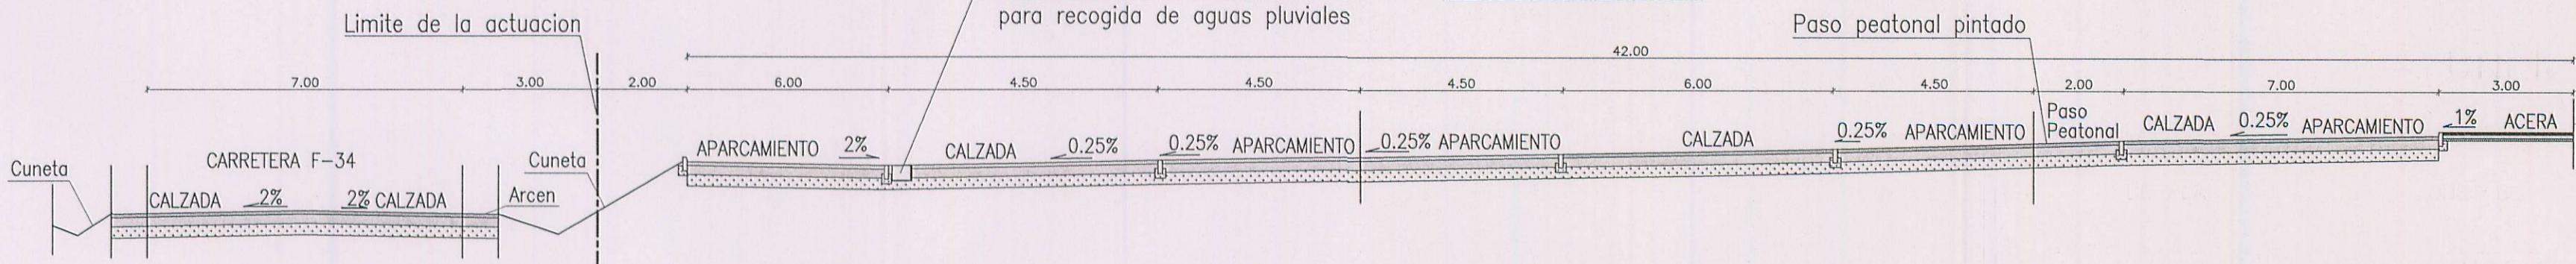

LEYENDA

- CANAL DE HORMIGÓN POLIMERO U 300-K DE ULMA CON REJILLA DE FUNDICION PARA RECOGIDA DE AGUAS PLUVIALES
- 300mm.

— AMBITO DE LA ACTUACION
X NUMERO DE MANZANA

COLEGIO OFICIAL DE ARQUITECTOS DE MURCIA
E 8 FEB 2007
VISADO A LOS EFECTOS ESTADUTARIOS

TEXTO REFUNDIDO
Recoge condiciones del acuerdo plenario de fecha 07.09.06
EL SECRETARIO DE LA GERENCIA

ADAPTADO AL INFORME DE APROBACION INICIAL 02-09-2005

PROYECTO DE PLAN PARCIAL LOS BELONES BL-1		
REF. C-756	PROMOTOR: POLIGONO INDUSTRIAL LOS BELONES S.L. HABITALLIA DIVISION PROMOCION S.A.	ESCALA: 1/1000
FECHA FEB-07	EMPLAZAMIENTO: LOS BELONES MUNICIPIO: CARTAGENA	ARQUITECTO: J. A. MURO
N.PLANO 3.6a	PLANO DE PROYECTO ESQUEMA DE RED DE AGUA PLUVIAL.	