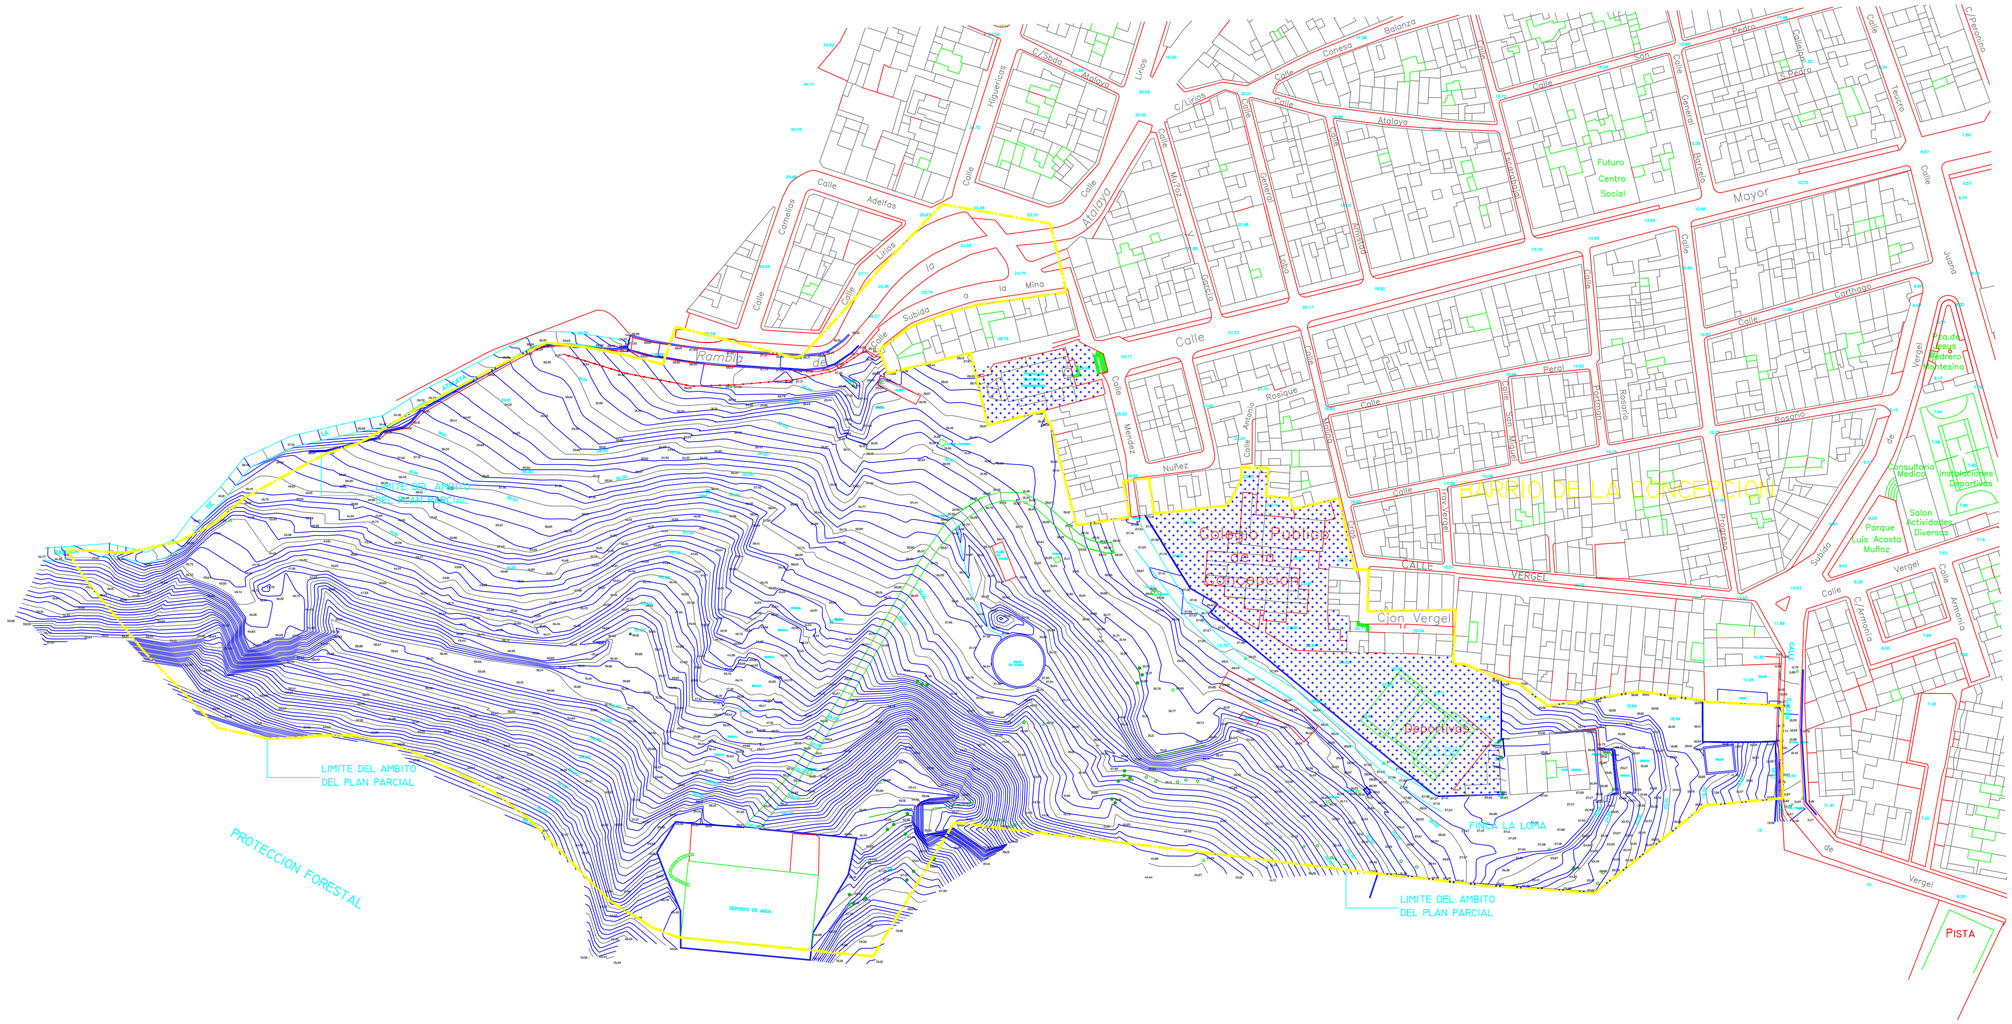

- PINOS DE GRAN PORTE (TRONCO Ø >50 cm)
- PINOS DE PEQUEÑO PORTE Y EN MAL ESTADO

TEXTO REFUNDIDO

PLAN PARCIAL "LA ATALAYA"

SECTOR BC1 / Bº DE LA CONCEPCION, CARTAGENA.

ESCALA: 1/1.000
PLANO Nº 2.5.
FECHA : JUNIO/2006

PLANO DE INFORMACION

TOPOGRAFIA

EXCMO. AYUNTAMIENTO DE CARTAGENA
URBANIZADOR : DARSENA PATRIMONIOS S.L.

F.JAVIER OLMOS SANCHEZ, ARQUITECTO.S.L.