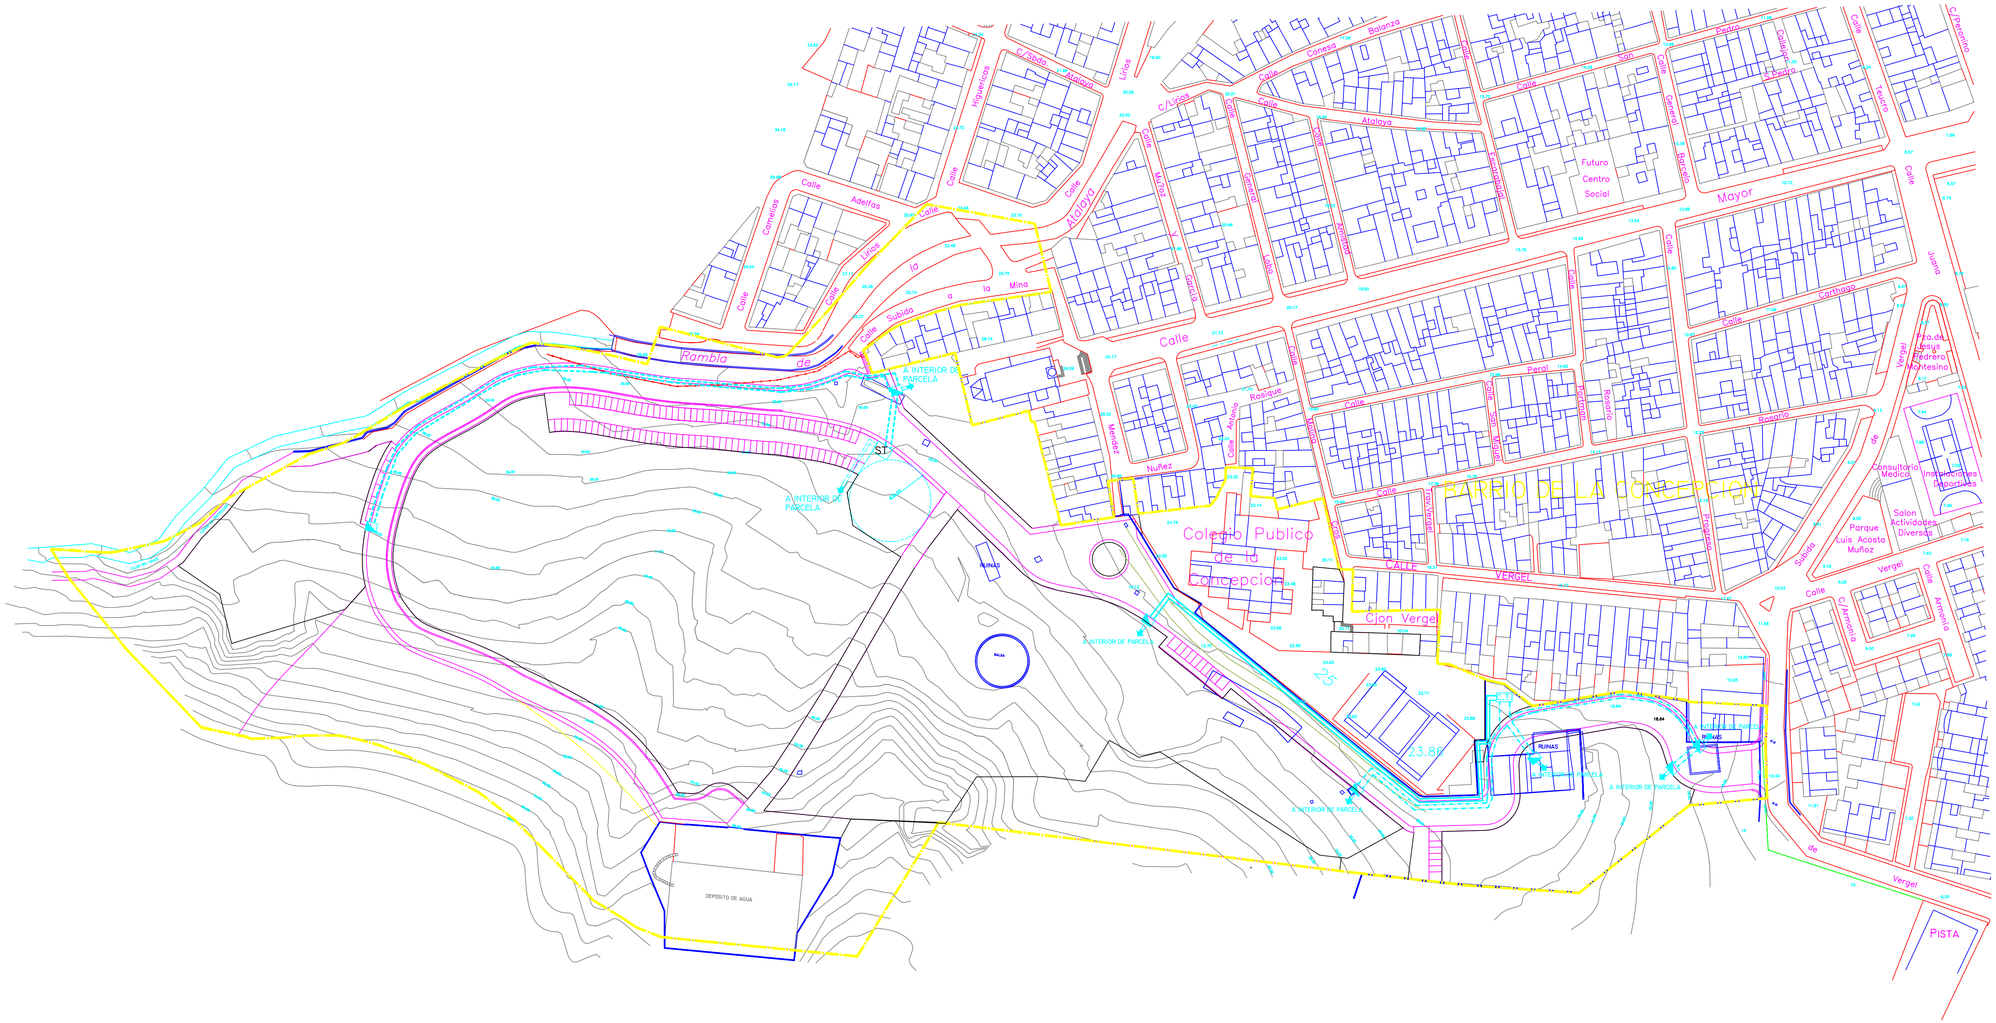

SIMBOLOGIA :

LIMITE DE LA ACTUACION

LIMITE DEL SECTOR

ORDENACION

ALINEACIONES (al eje del trazo)

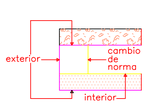

RASANTES (cota) 12.34

ESPACIO LIBRE PUBLICO DE PLAN PARCIAL.

ESPACIO LIBRE PRIVADO

VIA PEATONAL

APARCAMIENTO

SOPORTALES

EQUIPAMIENTOS

- GENERICO
- EDUCATIVO
- SANITARIO
- DEPORTIVO
- RELIGIOSO
- CIVICO

NORMAS

TIPOS DE ORDENACION

- ALINEACION A VIAL
- EDIFICACION AISLADA
- VOLUMETRIA ESPECIFICA
- CASCO ANTIGUO
- EDIFICIO CATALOGADO

USOS CARACTERISTICOS

- RESIDENCIAL COLECTIVO
- RESIDENCIAL UNIFAMILIAR
- INDUSTRIAL

EG EE ES EJ ER EC

V A E C • c u i

GRADOS 1,2,3....

ESPACIOS LIBRES

- JARDINES JAR
- AREA JUEGO NIÑOS JN
- AREA PEATONAL AP
- PASEO PEATONAL Y PLAZA PP
- ZONA DEPORTIVA ZD
- SERVICIOS TECNICOS ST

LEYENDA

- ANILLO 1
- ANILLO 2
- ANILLO 3
- ANILLO 4 EN DISTRIBUCION INTERIOR DE PARCELA
- CAJAS DE ACOMETIDA CABLES 3X240+1X150MM AL.
- C.T. CENTRO DE TRANSFORMACION

TEXTO REFUNDIDO

PLAN PARCIAL "LA ATALAYA"

SECTOR BC1 / Bº DE LA CONCEPCION, CARTAGENA.

ESCALA: 1/1.000
PLANO Nº 3.8.2
FECHA : JUNIO/2006

PLANO DE PROYECTO
REDES ELECTRICAS
ESQUEMAS DE LINEAS DE B.T. SUMINISTRO

EXCMO. AYUNTAMIENTO DE CARTAGENA
URBANIZADOR : DARSENA PATRIMONIOS S.L.

F.JAVIER OLMOS SANCHEZ, ARQUITECTO.S.L.