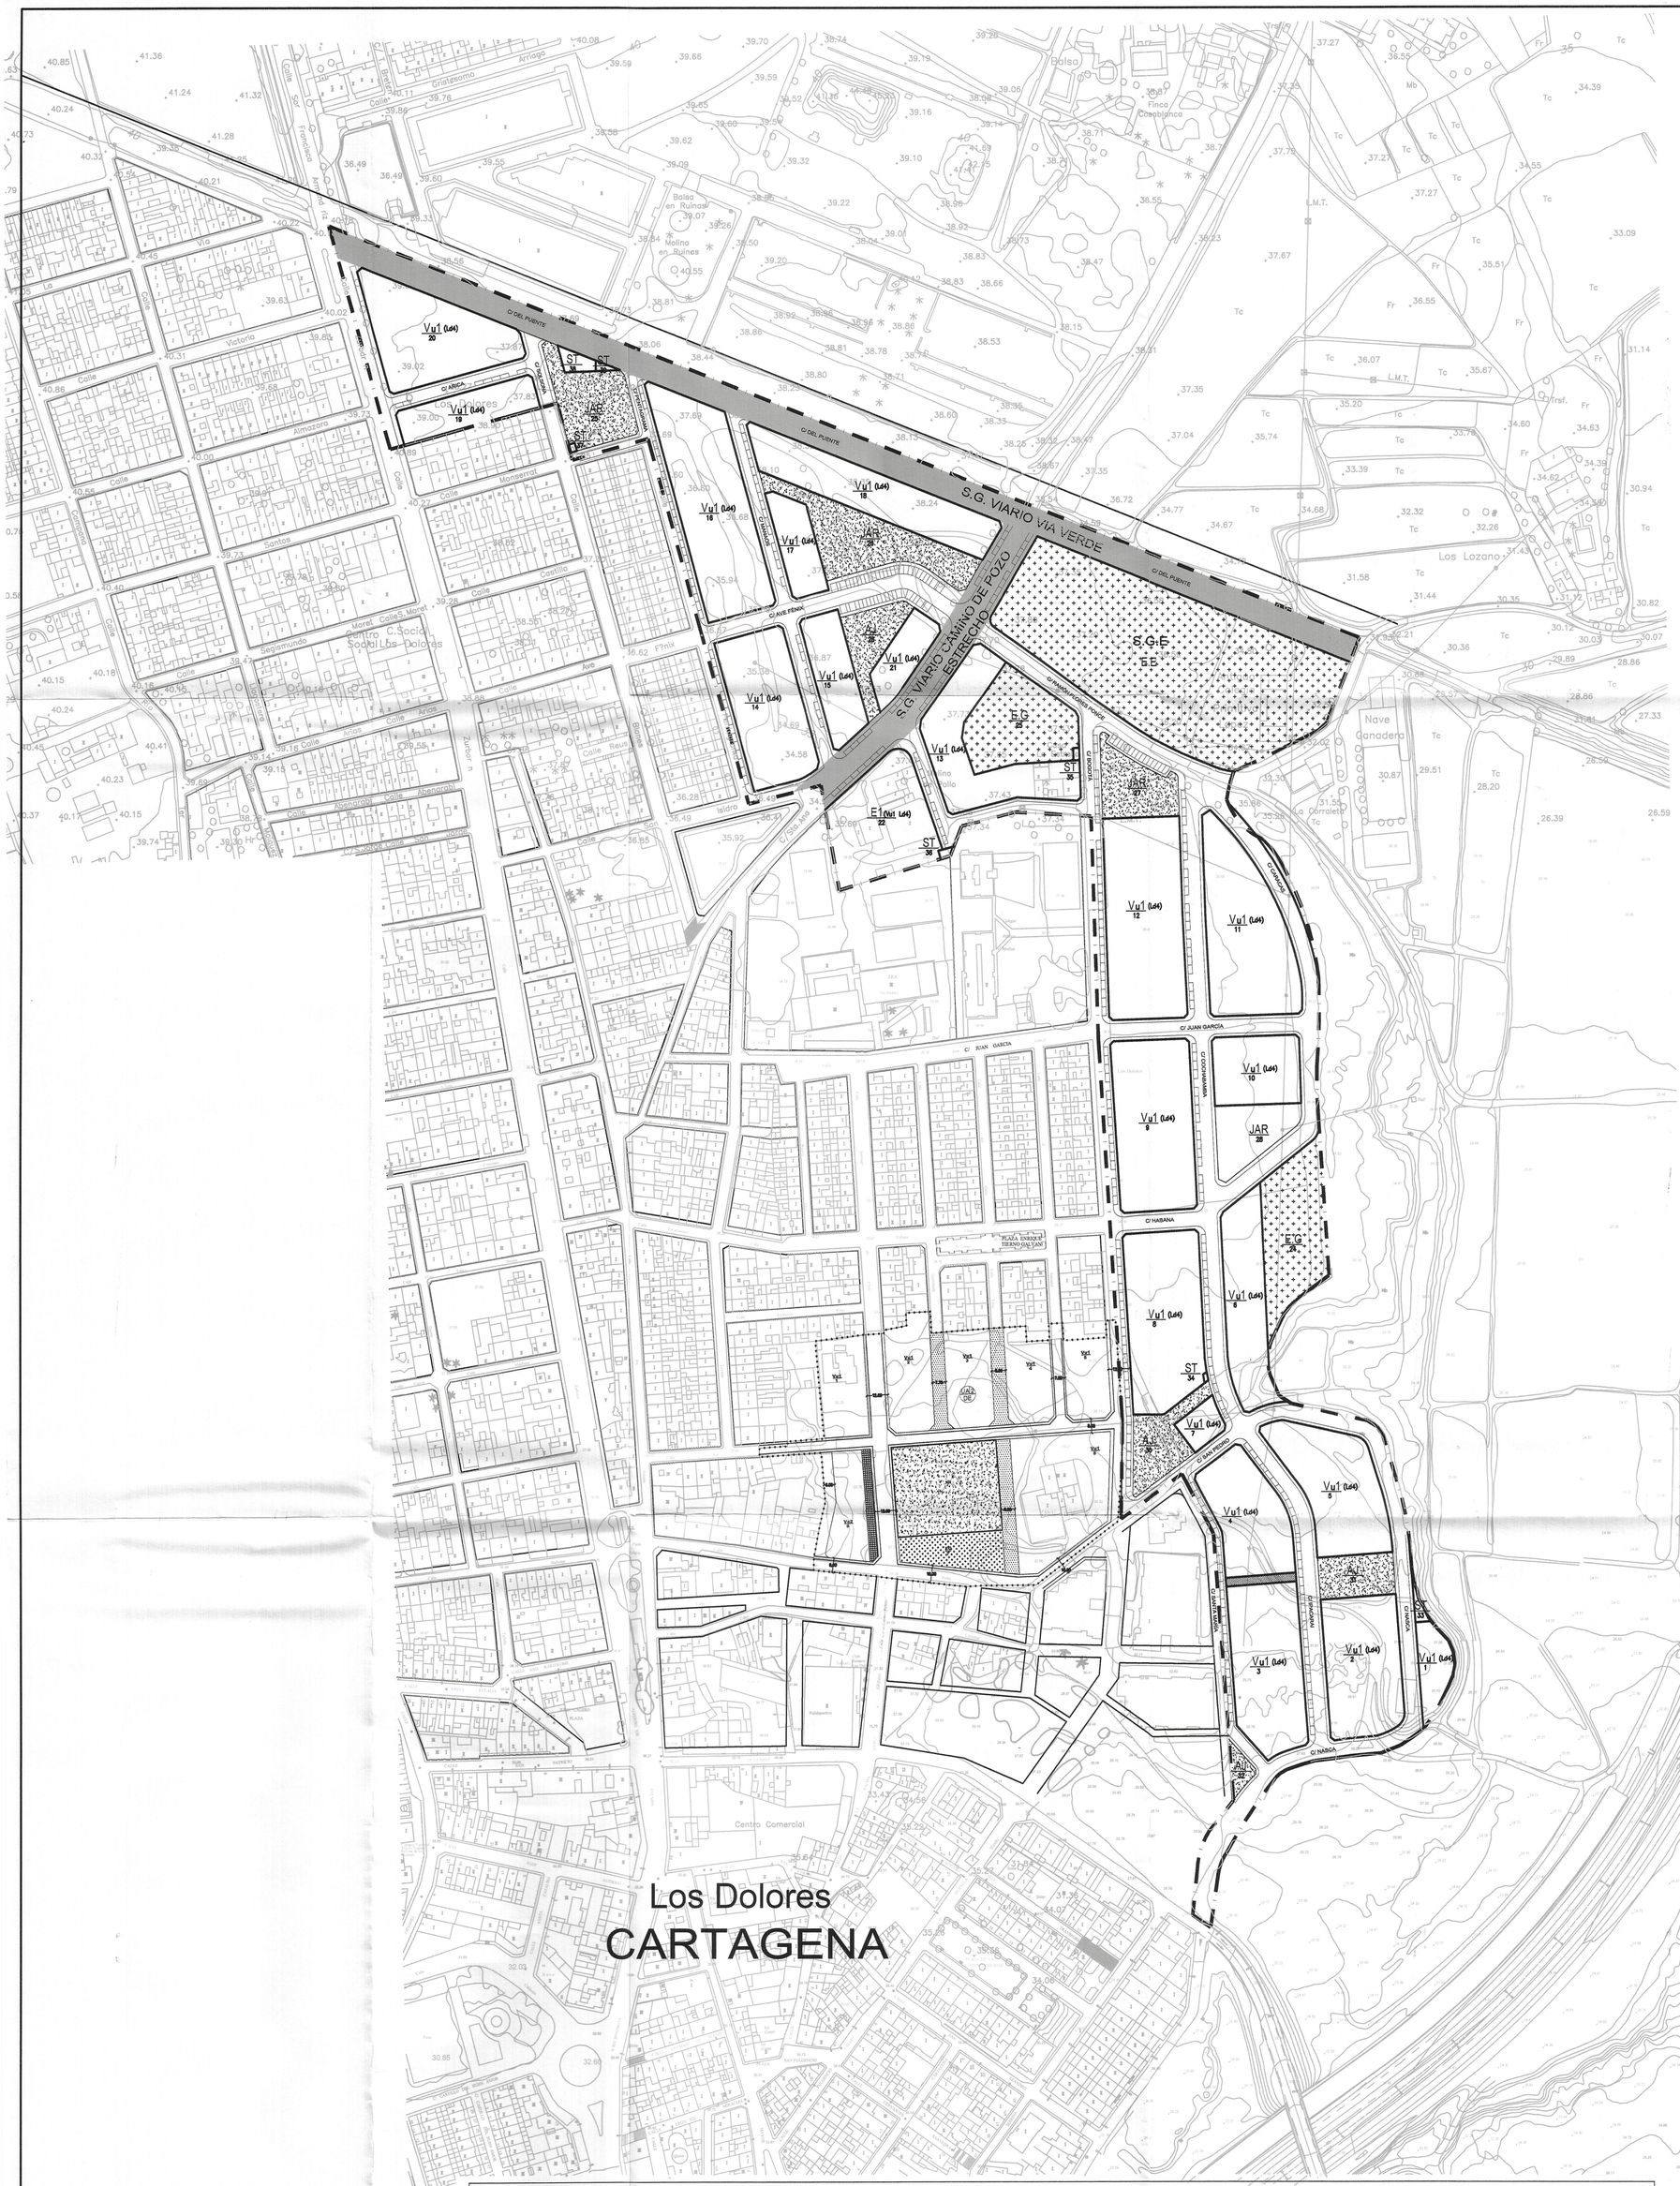

LÍMITE DEL AREA DE ACTUACIÓN

CONSEJERÍA DE OBRAS PÚBLICAS Y ORDENACIÓN DEL TERRITORIO
DIRECCIÓN GENERAL DE URBANISMO Y ORDENACIÓN DEL TERRITORIO
Diligencia: Por Orden del Excmo.Sr. Consejero de 23 de septiembre de 2008 se **TOMA CONOCIMIENTO** del proyecto de Texto Refundido, que subsana las deficiencias señaladas en la Orden del Excmo. Sr. Consejero de 11/01/06 de Aprobación Definitiva.
Murcia, 27 de noviembre de 2008.
Fdo.: El Subdirector Gral. de Urbanismo y Ordenación del Territorio

El Técnico
N.R.R.P.:FU02573A

Consejería de Obras Públicas y Ordenación del Territorio
Región de Murcia
Dirección General de Urbanismo y Ordenación del Territorio

461

ARCHIVO

SIMBOLOGIA :

- LIMITE DE CLASIFICACION DE SUELO
- LIMITE DE UNIDADES DE EJECUCION
- UNIDADES DE EJECUCION — UEN nº ambito
- ACTUACIONES AISLADAS — AAN nº ambito

ORDENACION

- ALINEACIONES (al eje del trazo) — exterior / cambio de norma / interior
- RASANTES (COTA) — 0.00
- ESPACIO LIBRE PUBLICO
- ESPACIO LIBRE PRIVADO
- VIA PEATONAL
- SOPORTALES
- APARCAMIENTOS
- EQUIPAMIENTOS
  - GENERICO — EG
  - EDUCATIVO — EE
  - SANITARIO — ES
  - DEPORTIVO — EJ
  - RELIGIOSO — ER
  - CIVICO — EC

NORMAS

TIPOS DE ORDENACION
- ALINEACION A VIAL — V
- EDIFICACION AISLADA — A
- VOLUMETRIA ESPECIFICA — E
- CASCO ANTIGUO — C
- EDIFICIO CATALOGADO — *

USOS CARACTERISTICOS
- RESIDENCIAL COLECTIVO — c
- RESIDENCIAL UNIFAMILIAR — u
- INDUSTRIAL — i

GRADOS 1,2,3....

ESPACIOS LIBRES
- JARDINES — JAR
- AREA JUEGO NIÑOS — AJ
- AREA PEATONAL — AP
- PASEO PEATONAL Y PLAZA — PP
- ZONA DEPORTIVA — ZD
- SERVICIOS TECNICOS — ST

TEXTO REFUNDIDO

PROGRAMA DE ACTUACIÓN URBANISTICA
AREA UNP LD4 (ESTE)–LOS DOLORES
PLANO DE PROYECTO
ESQUEMA DE ORDENACIÓN (NO VINCULANTE)

PLANO 4.3

ESCALA 1/2.000
ABRIL 2.008

AYUNTAMIENTO DE CARTAGENA
GERENCIA MUNICIPAL URBANISMO

LA ARQUITECTA MPAL.

PLANEAMIENTO