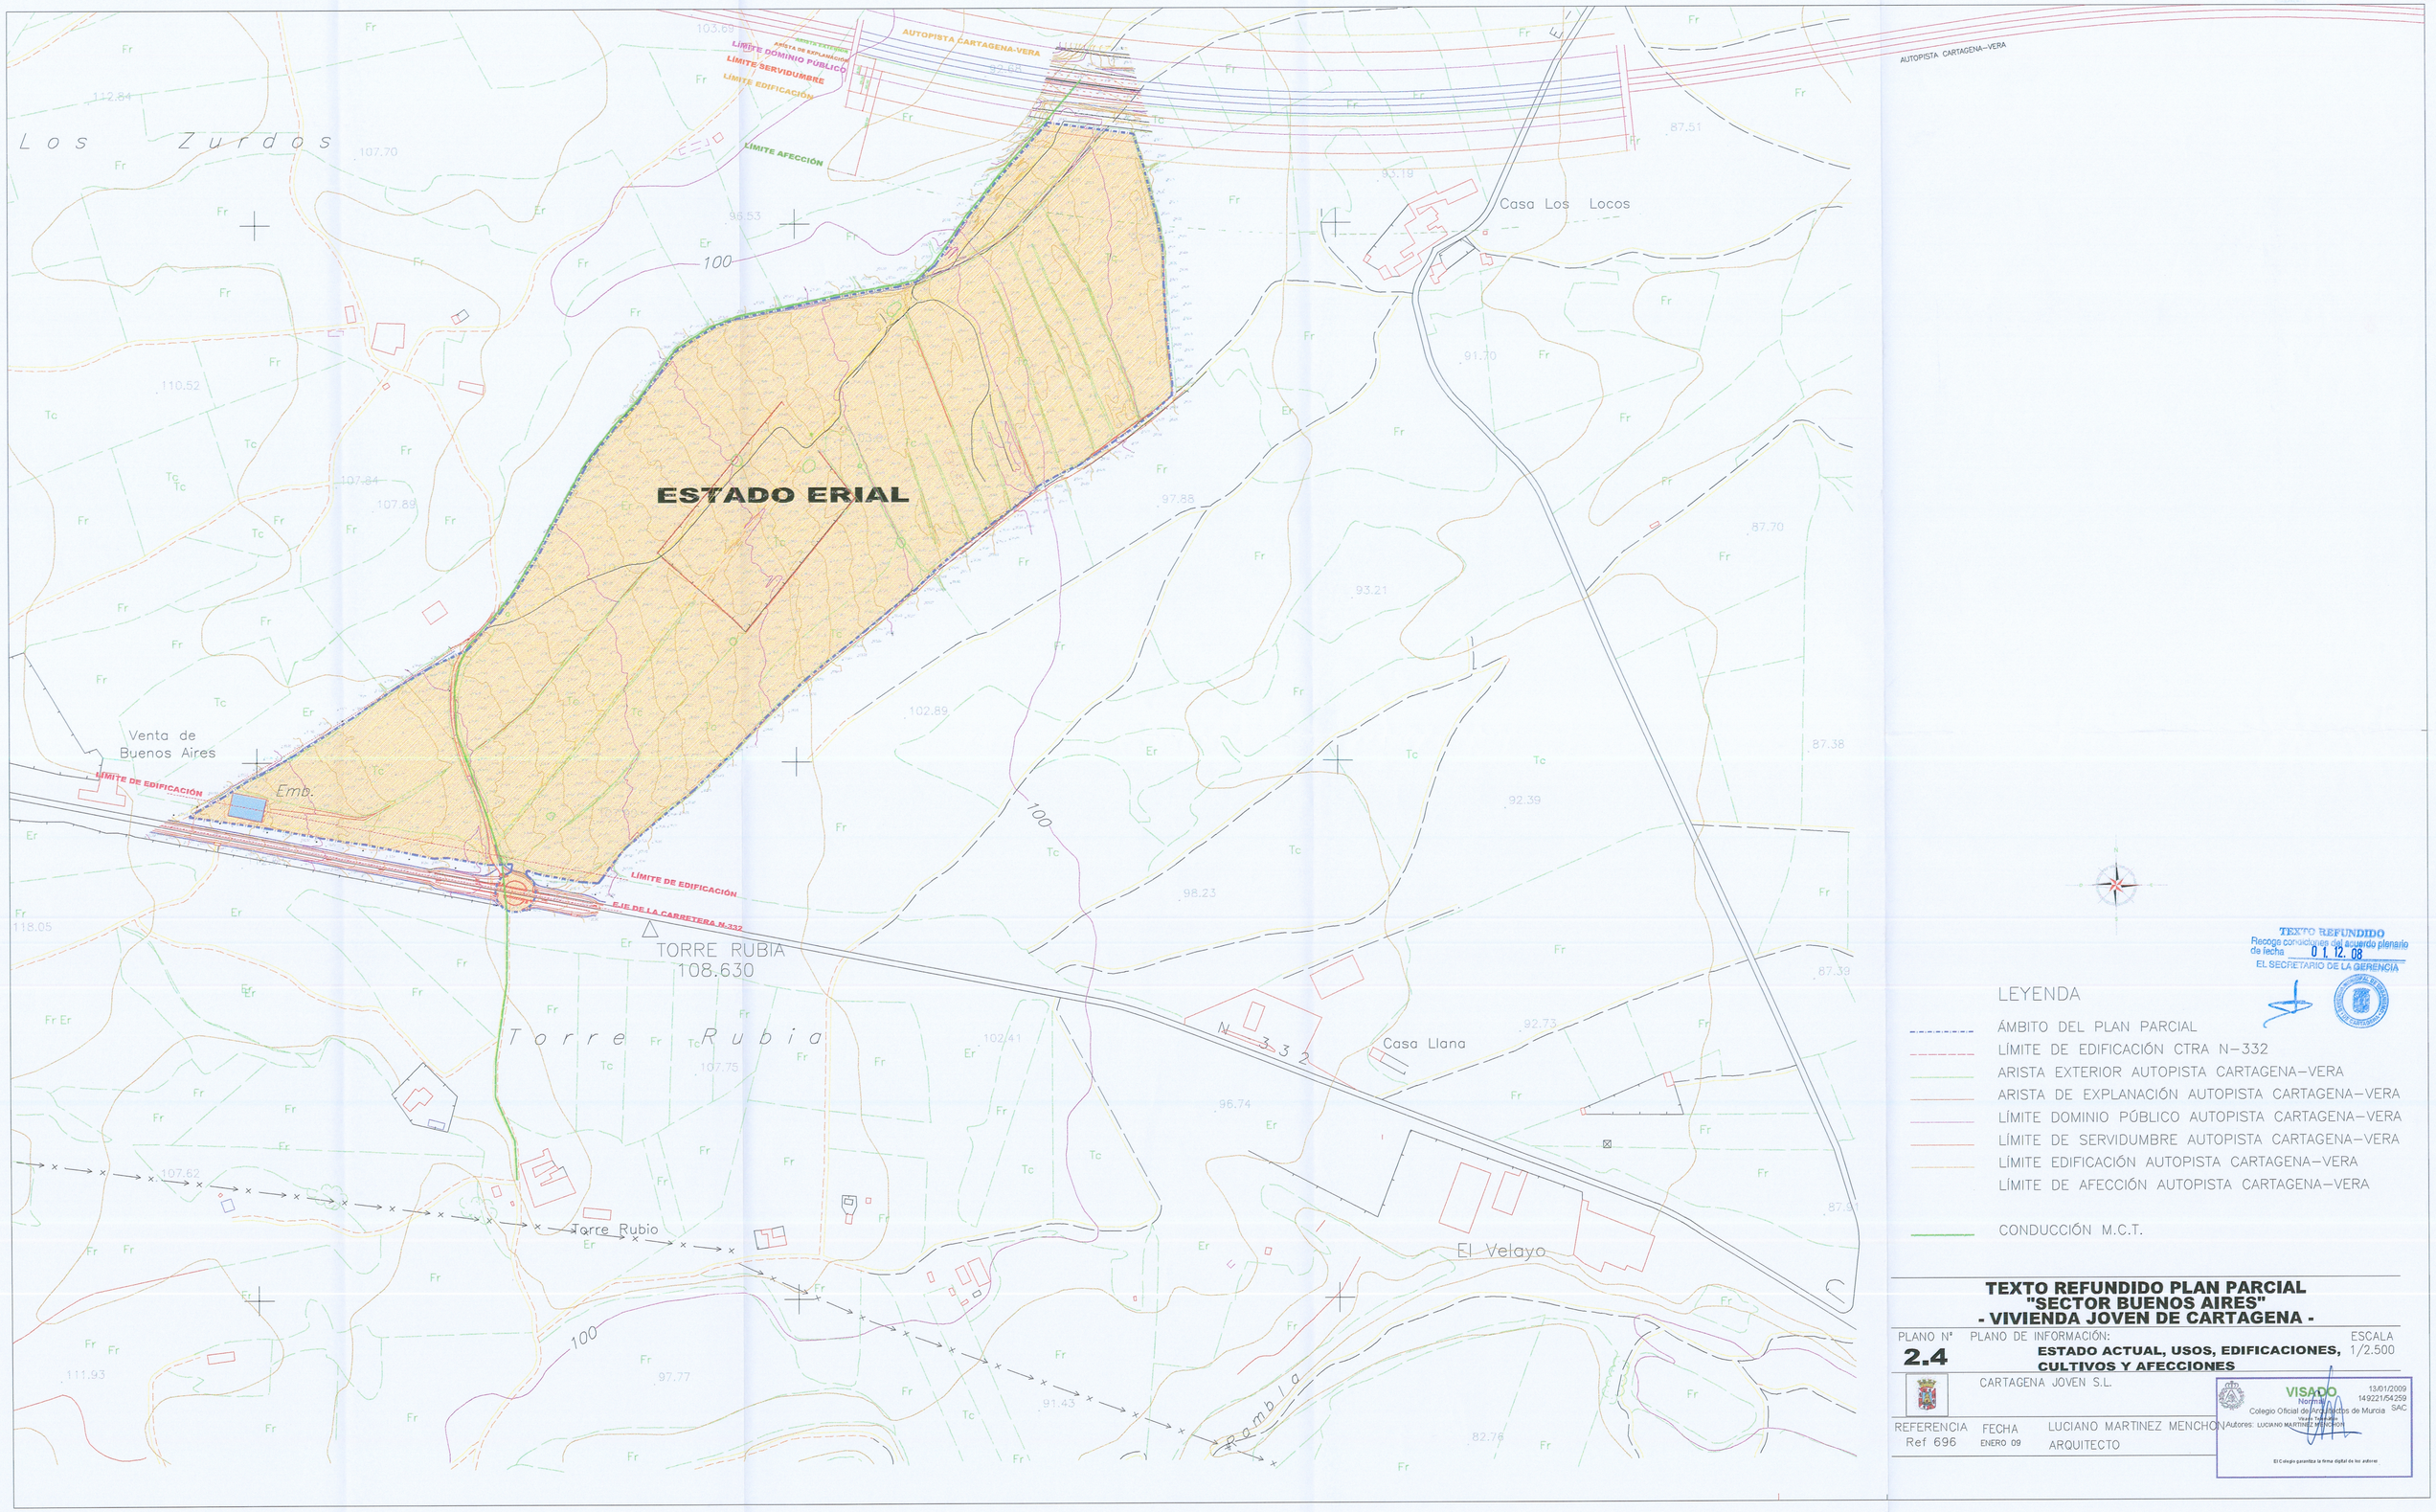
AUTOPISTA CARTAGENA-VERA
ARISTA EXTERIOR
ARISTA DE EXPLANACIÓN
LÍMITE DOMINIO PÚBLICO
LÍMITE SERVIDUMBRE
LÍMITE EDIFICACIÓN
LÍMITE AFECCIÓN
Los Zurdos
Casa Los Locos
ESTADO ERIAL
Venta de Buenos Aires
Emb.
LÍMITE DE EDIFICACIÓN
EJE DE LA CARRETERA N-332
TORRE RUBIA
108.630
Torre Rubia
N-332
Casa Llana
El Velayo
Torre Rubio
Rambla
100
TEXTO REFUNDIDO
Recoge condiciones del acuerdo plenario de fecha 01.12.08
EL SECRETARIO DE LA GERENCIA
LEYENDA
ÁMBITO DEL PLAN PARCIAL
LÍMITE DE EDIFICACIÓN CTRA N-332
ARISTA EXTERIOR AUTOPISTA CARTAGENA-VERA
ARISTA DE EXPLANACIÓN AUTOPISTA CARTAGENA-VERA
LÍMITE DOMINIO PÚBLICO AUTOPISTA CARTAGENA-VERA
LÍMITE DE SERVIDUMBRE AUTOPISTA CARTAGENA-VERA
LÍMITE EDIFICACIÓN AUTOPISTA CARTAGENA-VERA
LÍMITE DE AFECCIÓN AUTOPISTA CARTAGENA-VERA
CONDUCCIÓN M.C.T.
TEXTO REFUNDIDO PLAN PARCIAL
"SECTOR BUENOS AIRES"
- VIVIENDA JOVEN DE CARTAGENA -
PLANO Nº
2.4
PLANO DE INFORMACIÓN:
ESTADO ACTUAL, USOS, EDIFICACIONES, CULTIVOS Y AFECCIONES
ESCALA
1/2.500
CARTAGENA JOVEN S.L.
REFERENCIA
Ref 696
FECHA
ENERO 09
LUCIANO MARTINEZ MENCHON
ARQUITECTO
VISADO
Normal
13/01/2009
149221/54259
SAC
Colegio Oficial de Arquitectos de Murcia
Visado Telemático
Autores: LUCIANO MARTINEZ MENCHON
El Colegio garantiza la firma digital de los autores