
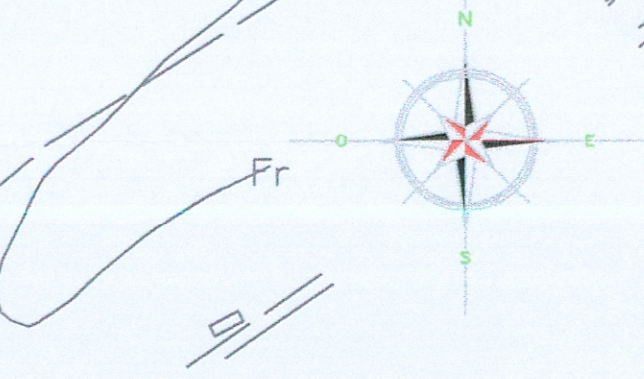


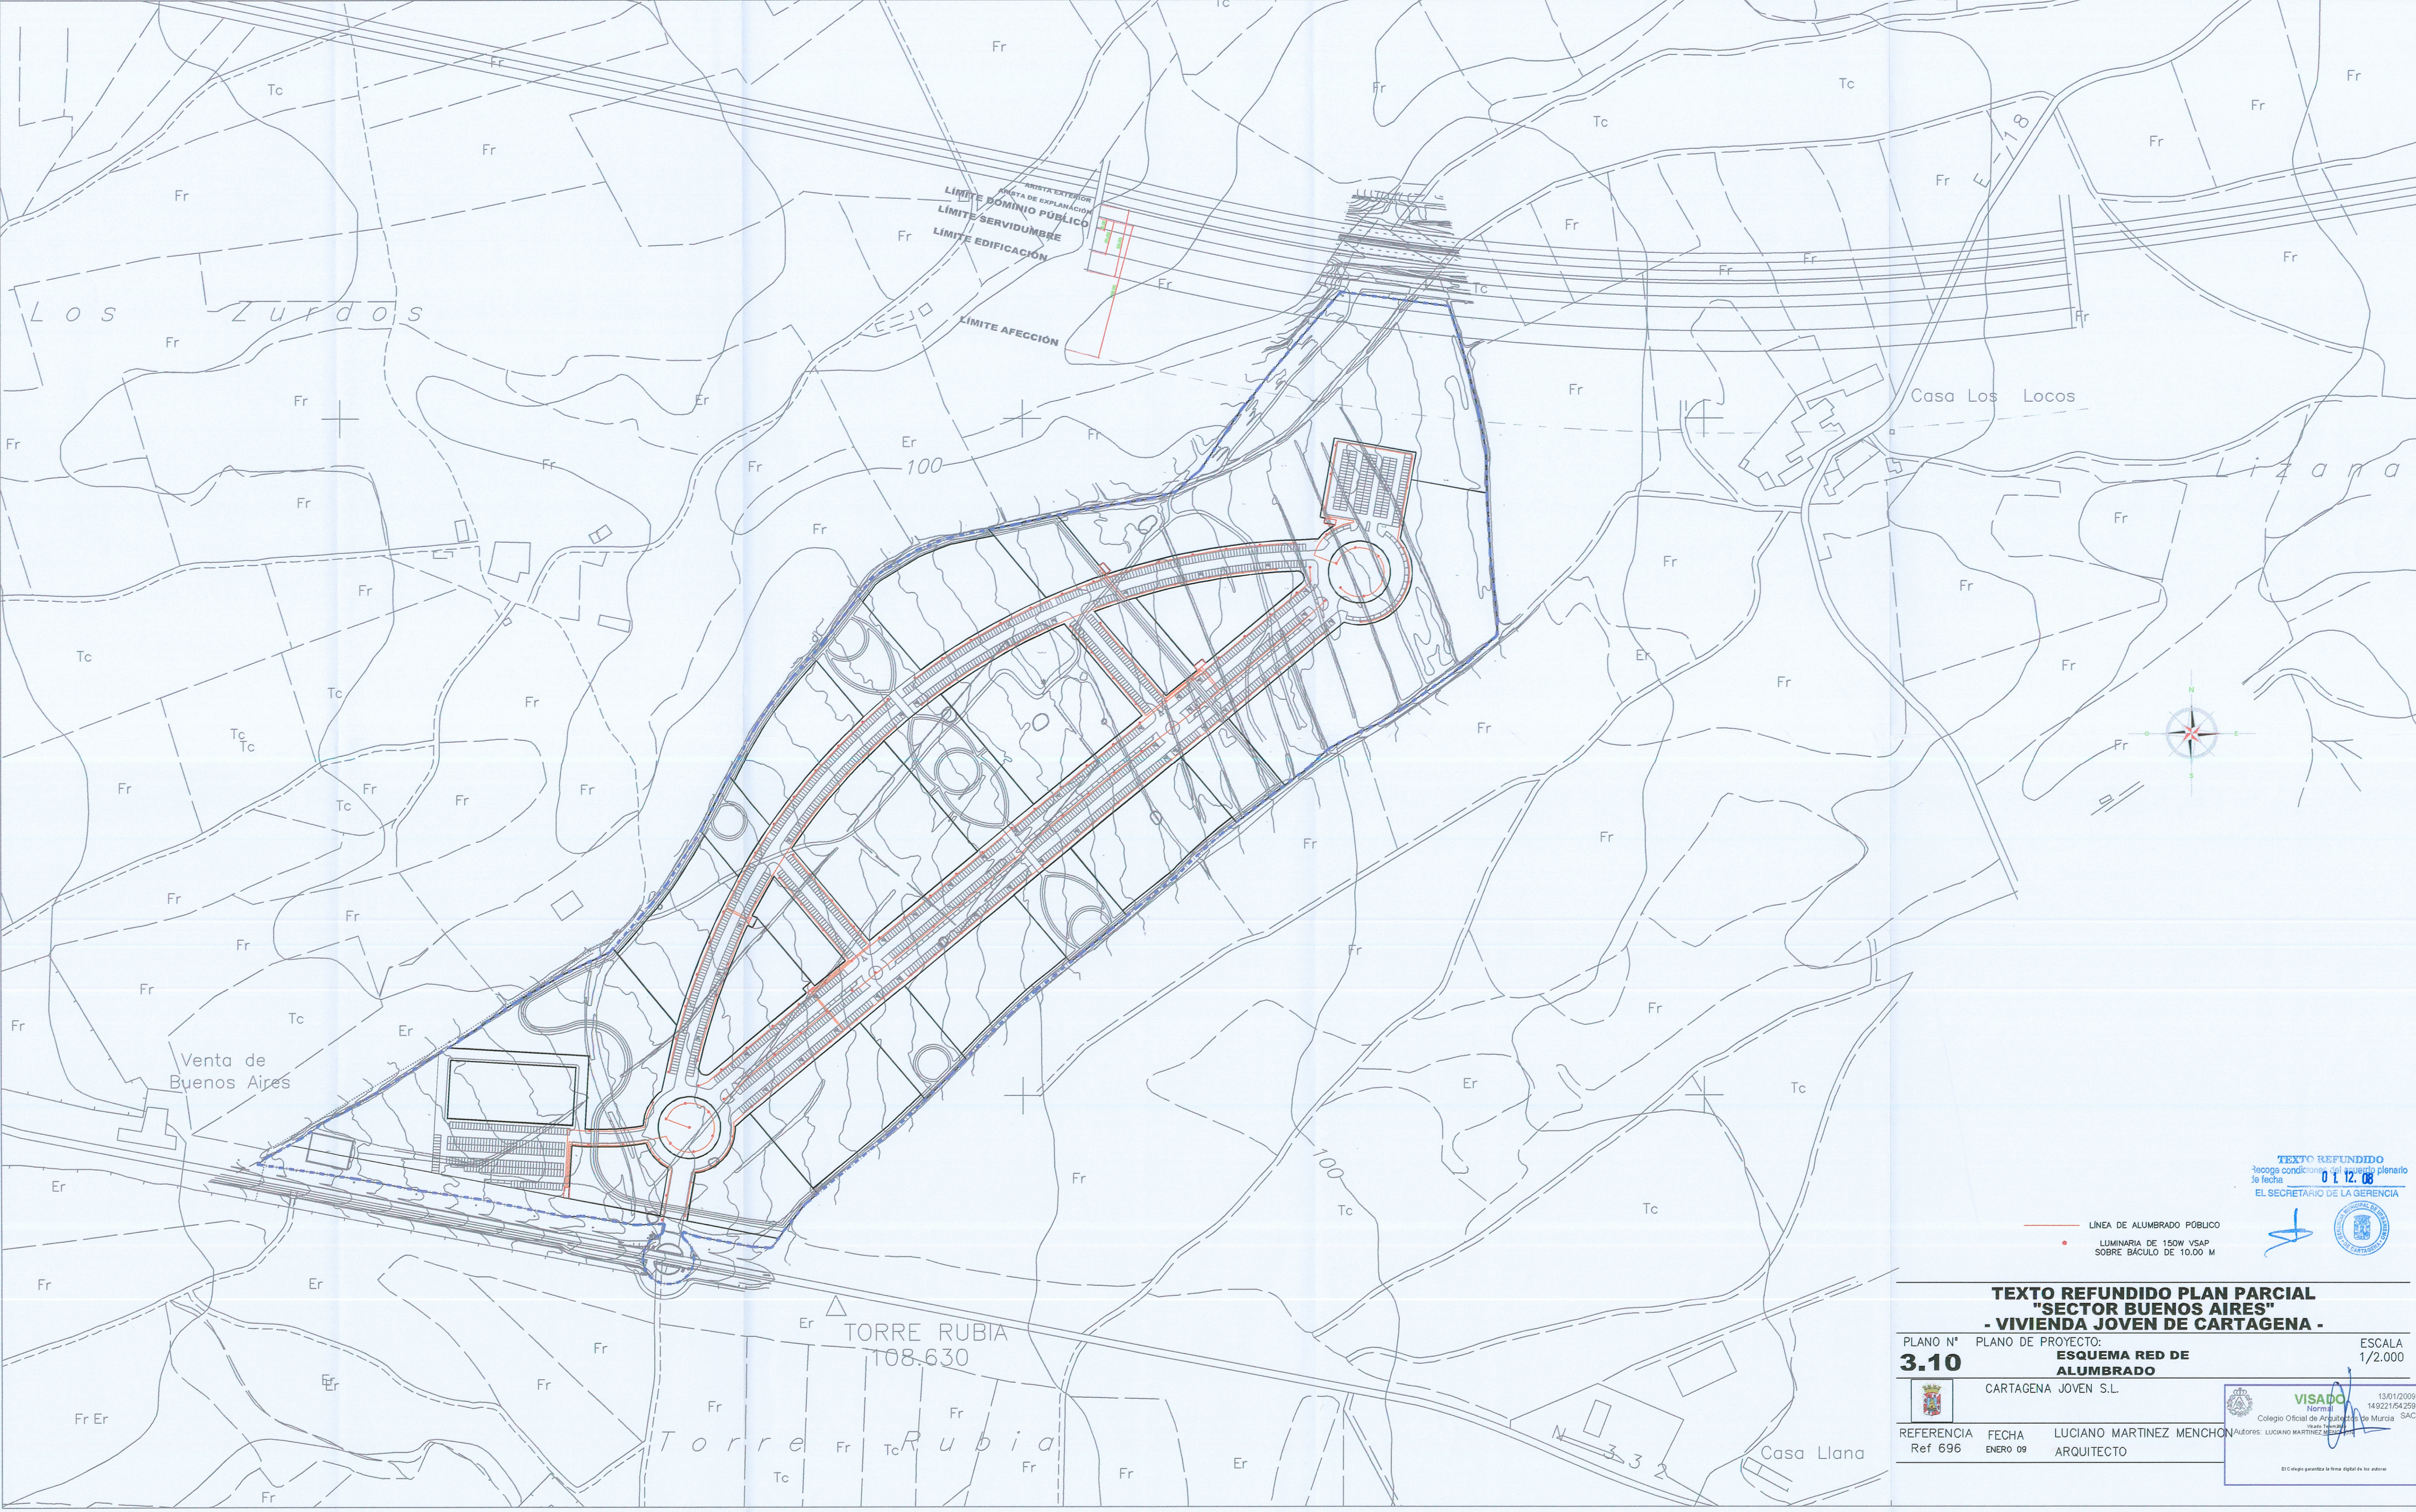

— LÍNEA DE ALUMBRADO PÚBLICO
• LUMINARIA DE 150W VSAP
SOBRE BÁCULO DE 10.00 M

TEXTO REFUNDIDO
Recoge condiciones del acuerdo plenario
de fecha 01.12.08
EL SECRETARIO DE LA GERENCIA

TEXTO REFUNDIDO PLAN PARCIAL	
"SECTOR BUENOS AIRES"	
- VIVIENDA JOVEN DE CARTAGENA -	
PLANO N°	PLANO DE PROYECTO:
3.10	ESQUEMA RED DE ALUMBRADO
CARTAGENA JOVEN S.L.	
REFERENCIA	FECHA
Ref 696	ENERO 09
LUCIANO MARTINEZ MENCHON	
ARQUITECTO	

VISADO
Normal
Código Oficial de Arquitectos de Murcia
Walter Torres
SAC

13/01/2009
149221/54.259

El Colegio garantiza la firma digital de los autores