


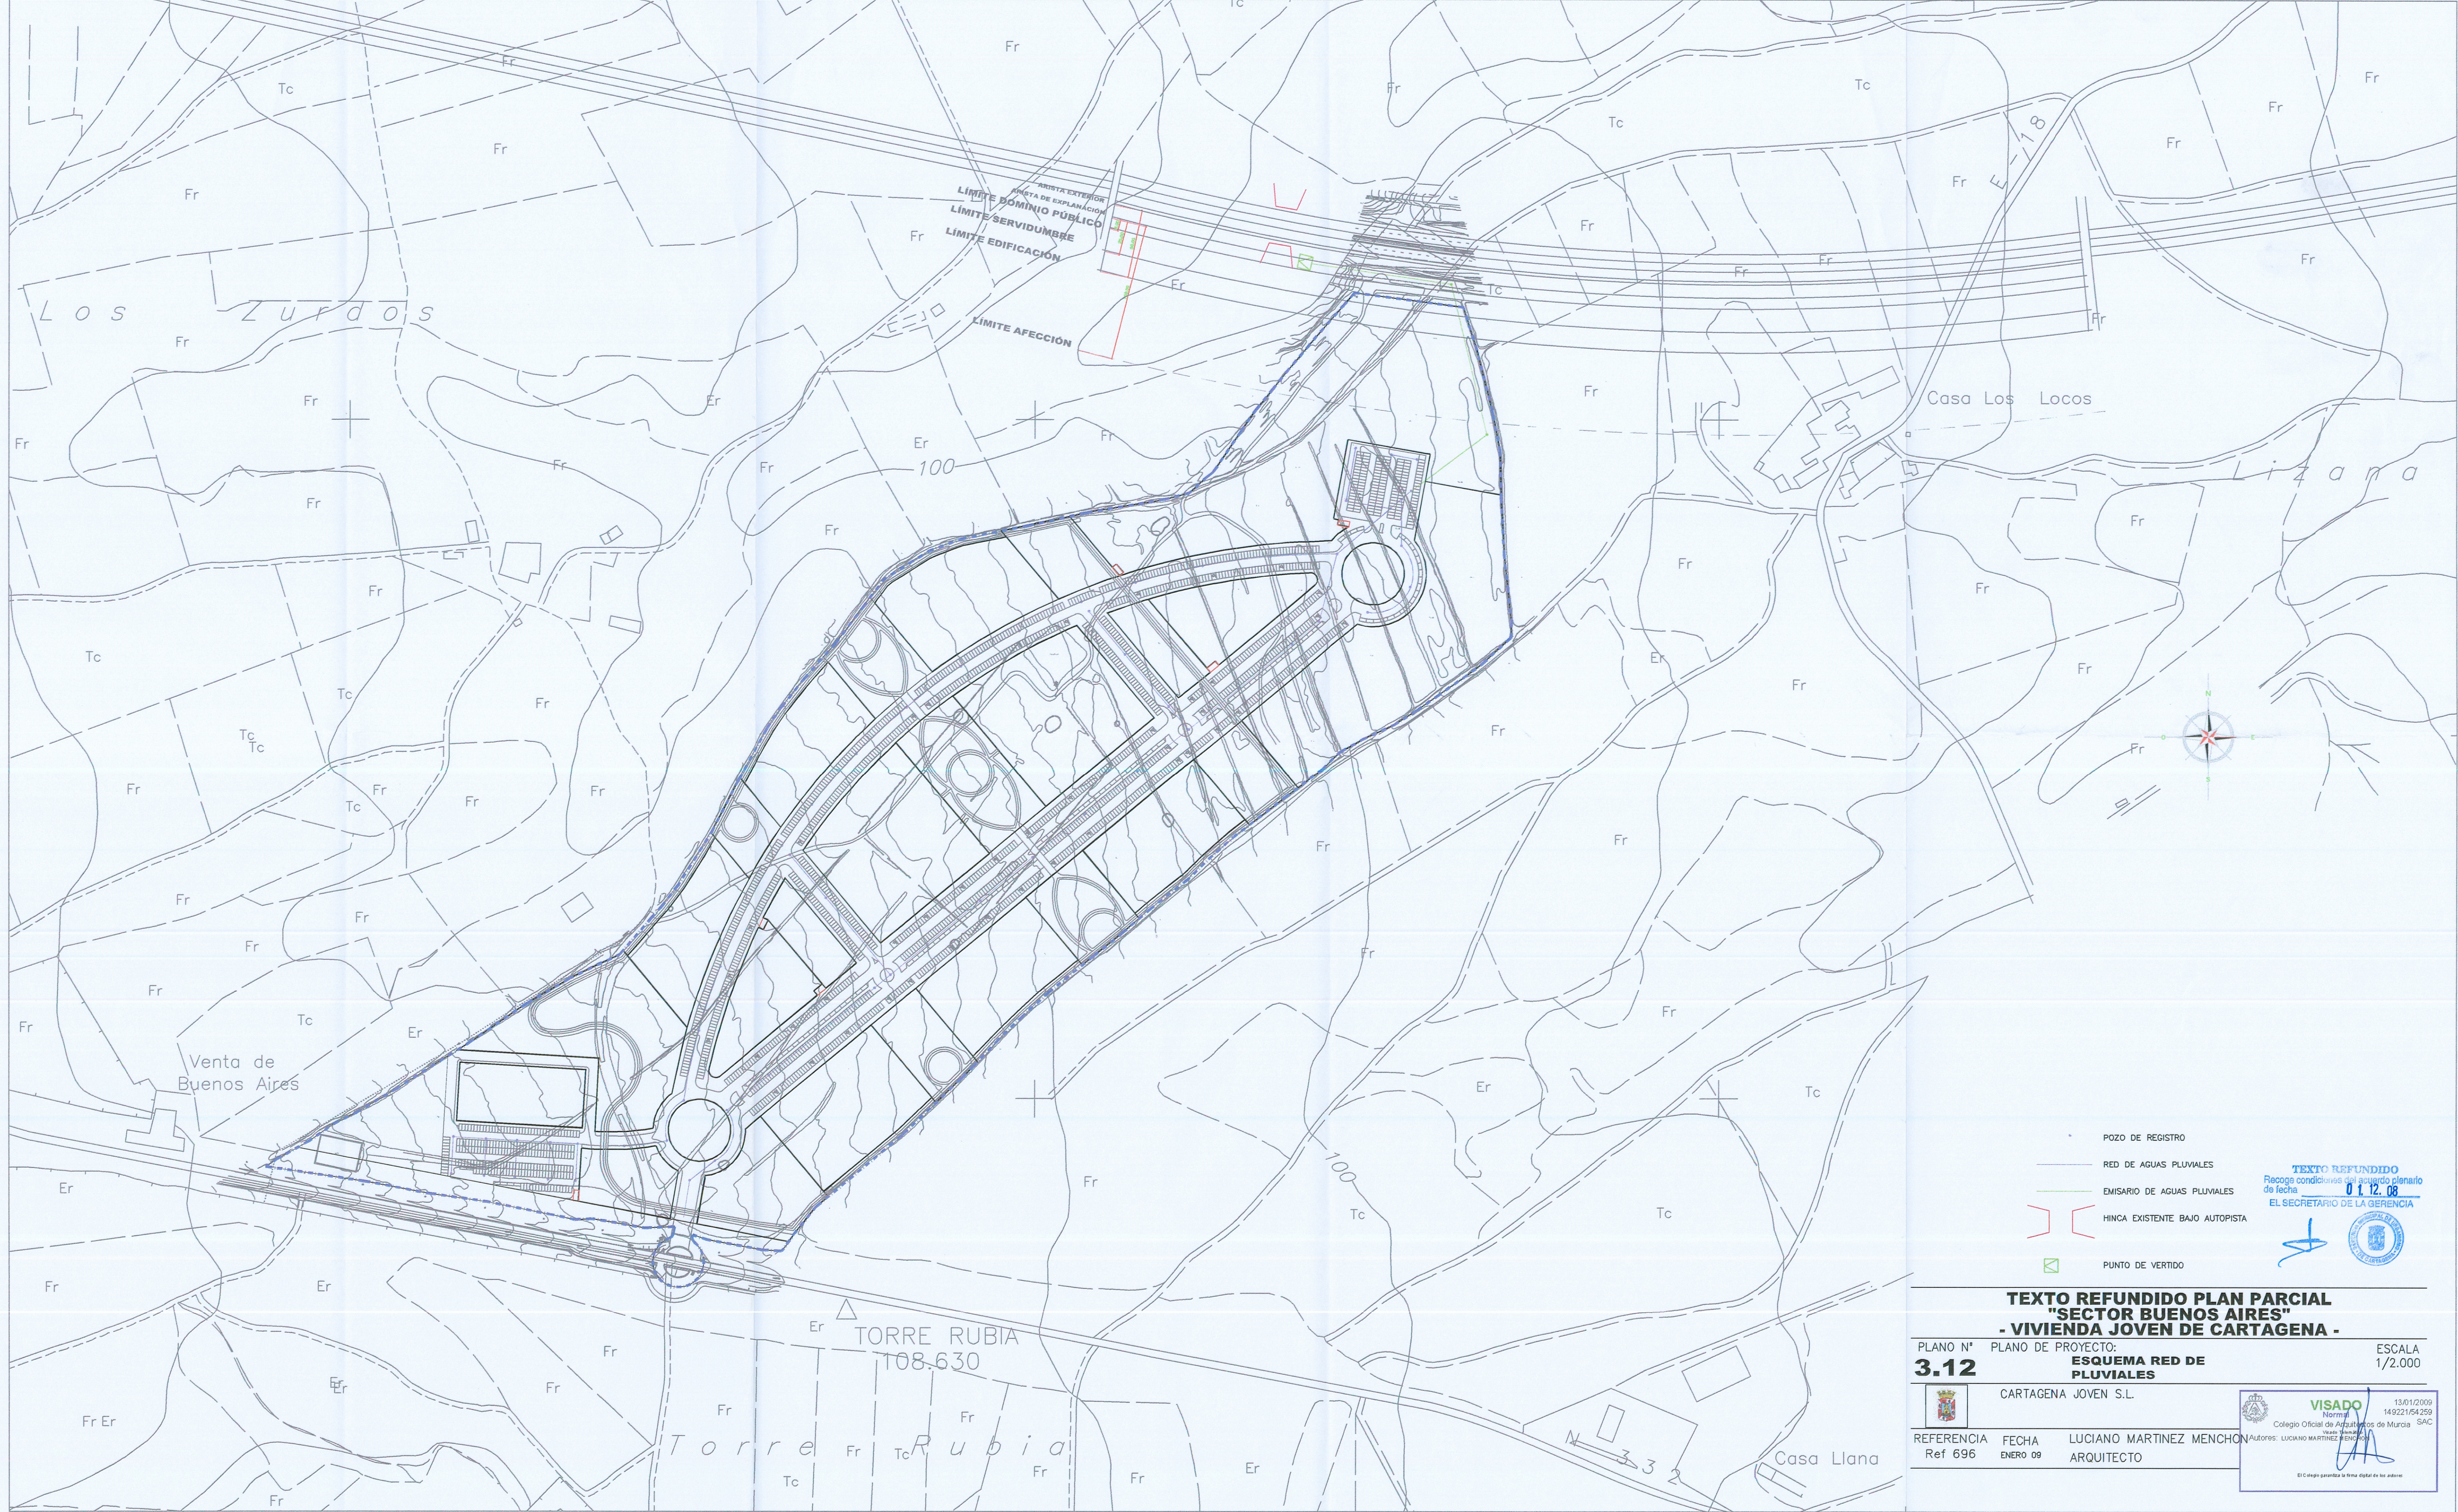

TEXTO REFUNDIDO
Recoge condiciones del acuerdo plenario
de fecha 01.12.08
EL SECRETARIO DE LA GERENCIA

**TEXTO REFUNDIDO PLAN PARCIAL
"SECTOR BUENOS AIRES"
- VIVIENDA JOVEN DE CARTAGENA -**

PLANO N°	PLANO DE PROYECTO:	ESCALA
3.12	ESQUEMA RED DE PLUVIALES	1/2.000

	CARTAGENA JOVEN S.L.	 VISADO Normal 13/01/2016 14:22:15/5425 SA Colegio Oficial de Arquitectos de Murcia AUTORES: LUCIANO MARTINEZ MENCHON
REFERENCIA Ref 696	FECHA ENERO 09 LUCIANO MARTINEZ MENCHON ARQUITECTO	 El Colegio garantiza la firma digital de los autores