


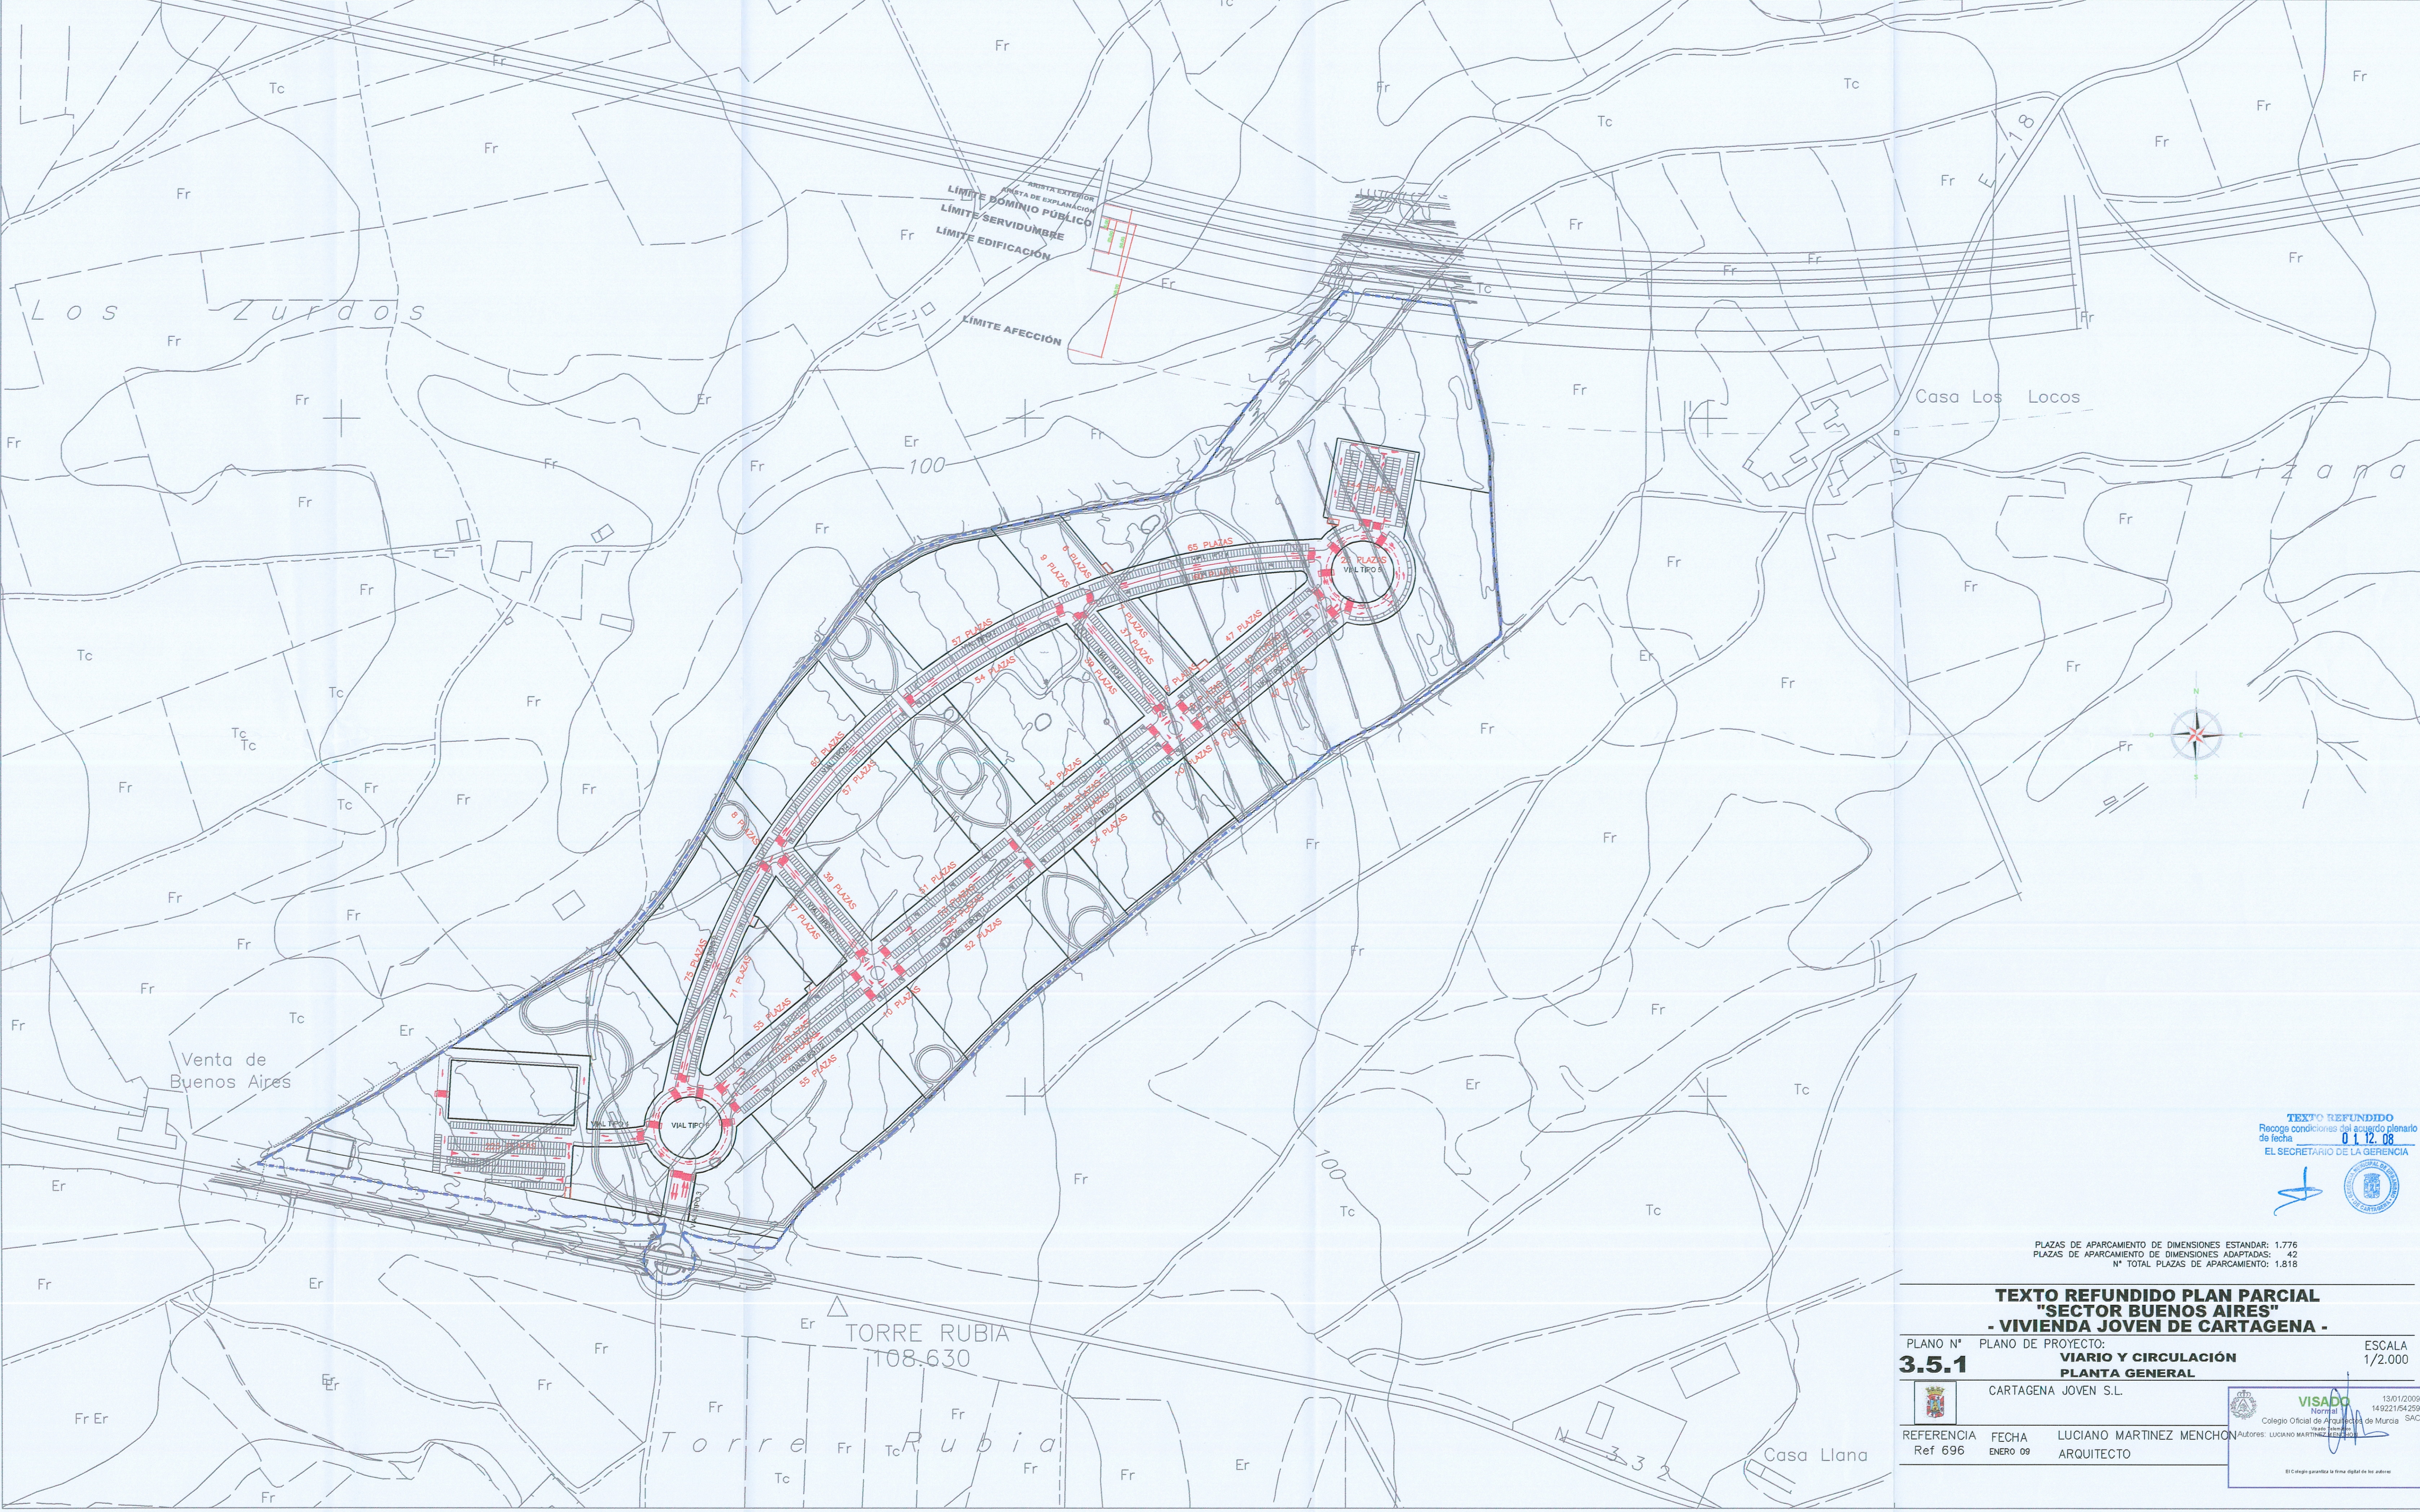

TEXTO REFUNDIDO
Recoge condiciones del acuerdo planario
de fecha **01.12.08**
EL SECRETARIO DE LA GERENCIA



PLAZAS DE APARCAMIENTO DE DIMENSIONES ESTANDAR: 1.776
PLAZAS DE APARCAMIENTO DE DIMENSIONES ADAPTADAS: 42
N° TOTAL PLAZAS DE APARCAMIENTO: 1.818

**TEXTO REFUNDIDO PLAN PARCIAL
"SECTOR BUENOS AIRES"
- VIVIENDA JOVEN DE CARTAGENA -**

PLANO N° **3.5.1** PLANO DE PROYECTO: **VIARIO Y CIRCULACIÓN** ESCALA 1/2.000
PLANTA GENERAL



CARTAGENA JOVEN S.L.

REFERENCIA Ref 696 FECHA ENERO 09 LUCIANO MARTINEZ MENCHON ARQUITECTO

VISADO
Normal
Colegio Oficial de Arquitectos de Murcia
Autores: LUCIANO MARTINEZ MENCHON

El Colegio garantiza la firma digital de los autores