


TIPO 1.1
SECCIÓN TRANSVERSAL
VIAL DE 42,00 METROS

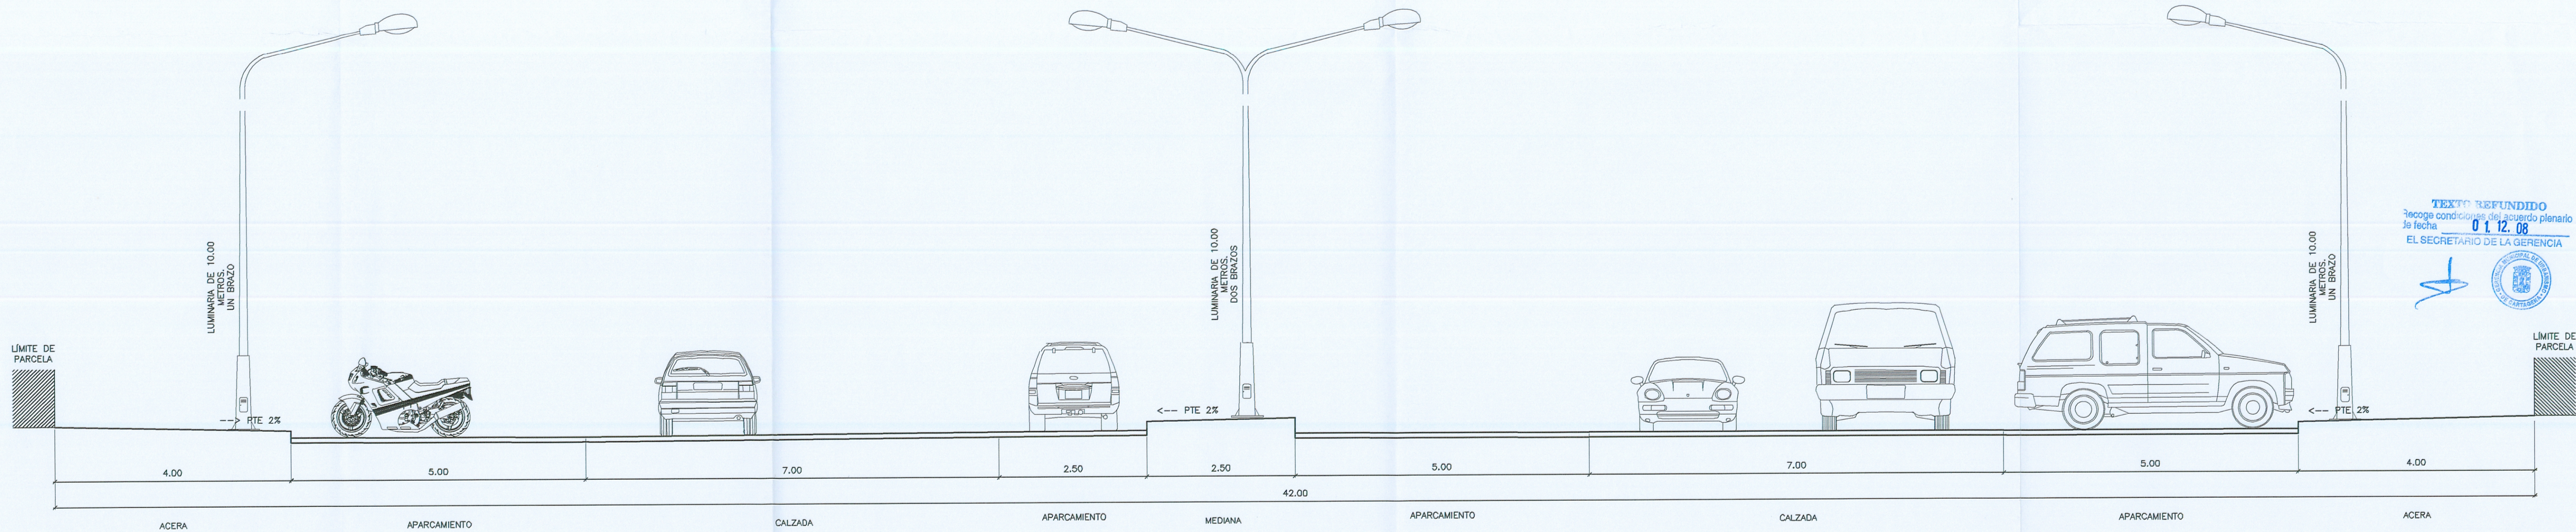

TIPO 1.2
SECCIÓN TRANSVERSAL
VIAL DE 42,00 METROS

TEXTO REFUNDIDO
Recoge condiciones de acuerdo plenario
de fecha 01.12.08
EL SECRETARIO DE LA GERENCIA

**TEXTO REFUNDIDO PLAN PARCIAL
"SECTOR BUENOS AIRES"
- VIVIENDA JOVEN DE CARTAGENA -**

PLANO N° 3.5.2.1 PLANO DE PROYECTO: VIARIO Y CIRCULACIÓN PERFILES Y SECCIONES ESCALA 1/50

CARTAGENA JOVEN S.L.

REFERENCIA: Ref 696 FECHA: ENERO 09 AUTORES: LUCIANO MARTINEZ MENCHON ARQUITECTO

VISADO
Norma 149221/54/259
Colegio Oficial de Arquitectos de Murcia S.A.C.
13/01/2009
AUTORES: LUCIANO MARTINEZ MENCHON

El Colegio garantiza la firma digital de los autores