


TIPO 5
SECCIÓN TRANSVERSAL
VIAL DE R38,80 METROS

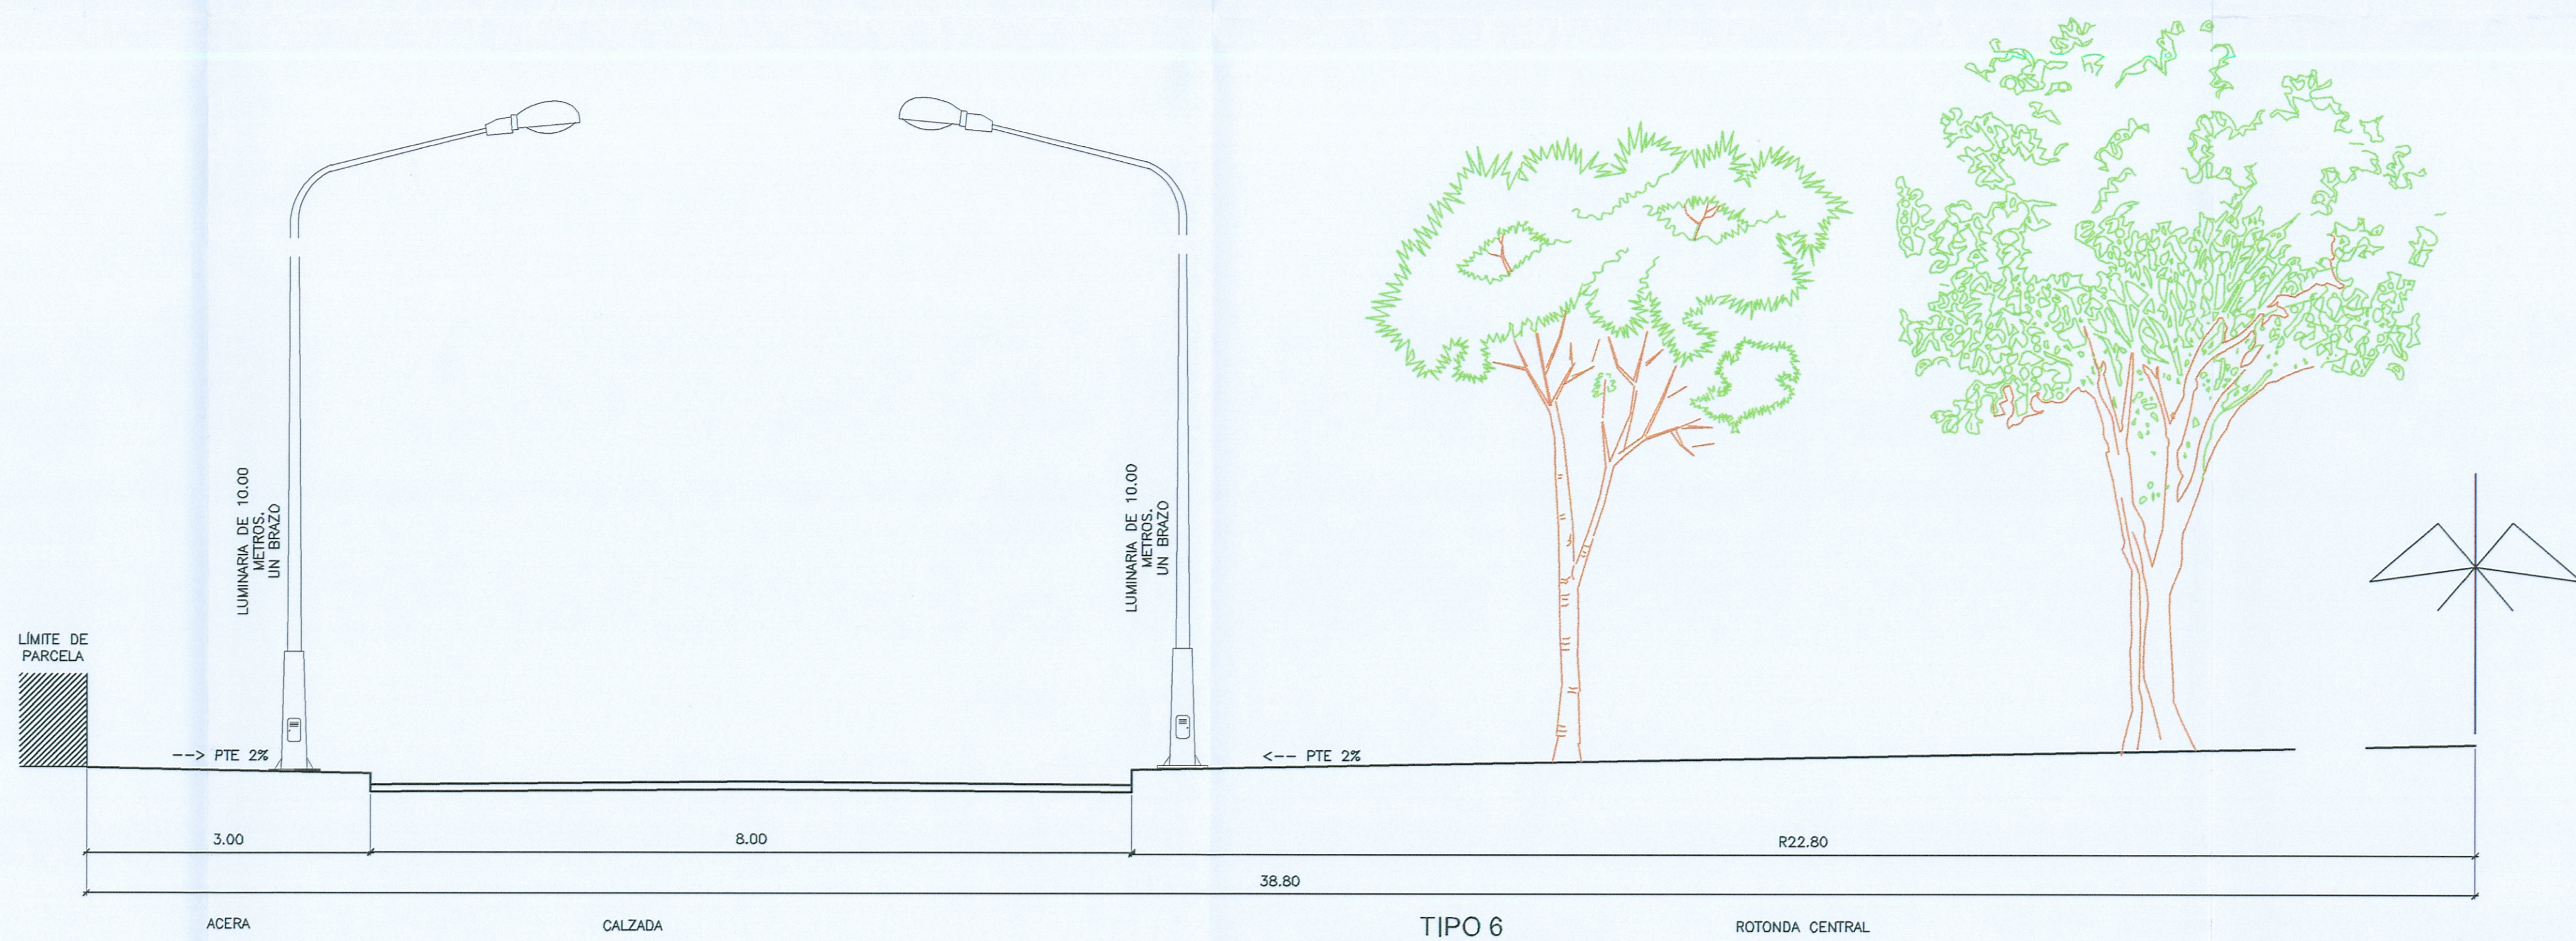

TIPO 6
SECCIÓN TRANSVERSAL
VIAL DE R33,83 METROS

TEXTO REFUNDIDO
Recoge condiciones del acuerdo plenario
de fecha 01.12.08
EL SECRETARIO DE LA GERENCIA

**TEXTO REFUNDIDO PLAN PARCIAL
"SECTOR BUENOS AIRES"
- VIVIENDA JOVEN DE CARTAGENA -**

PLANO N° PLANO DE PROYECTO: **VIARIO Y CIRCULACIÓN** ESCALA 1/50
3.5.2.3 PERFILES Y SECCIONES

CARTAGENA JOVEN S.L.

REFERENCIA FECHA LUCIANO MARTINEZ MENCHON
Ref 696 ENERO 09 ARQUITECTO

13/01/2009
149221/54259
Alcaldía de Murcia SAC

El Colegio garantiza la firma digital de los autores