


# LIMITE DEL SECTOR CE-3 (P4)

CAMINO DEL SIFON

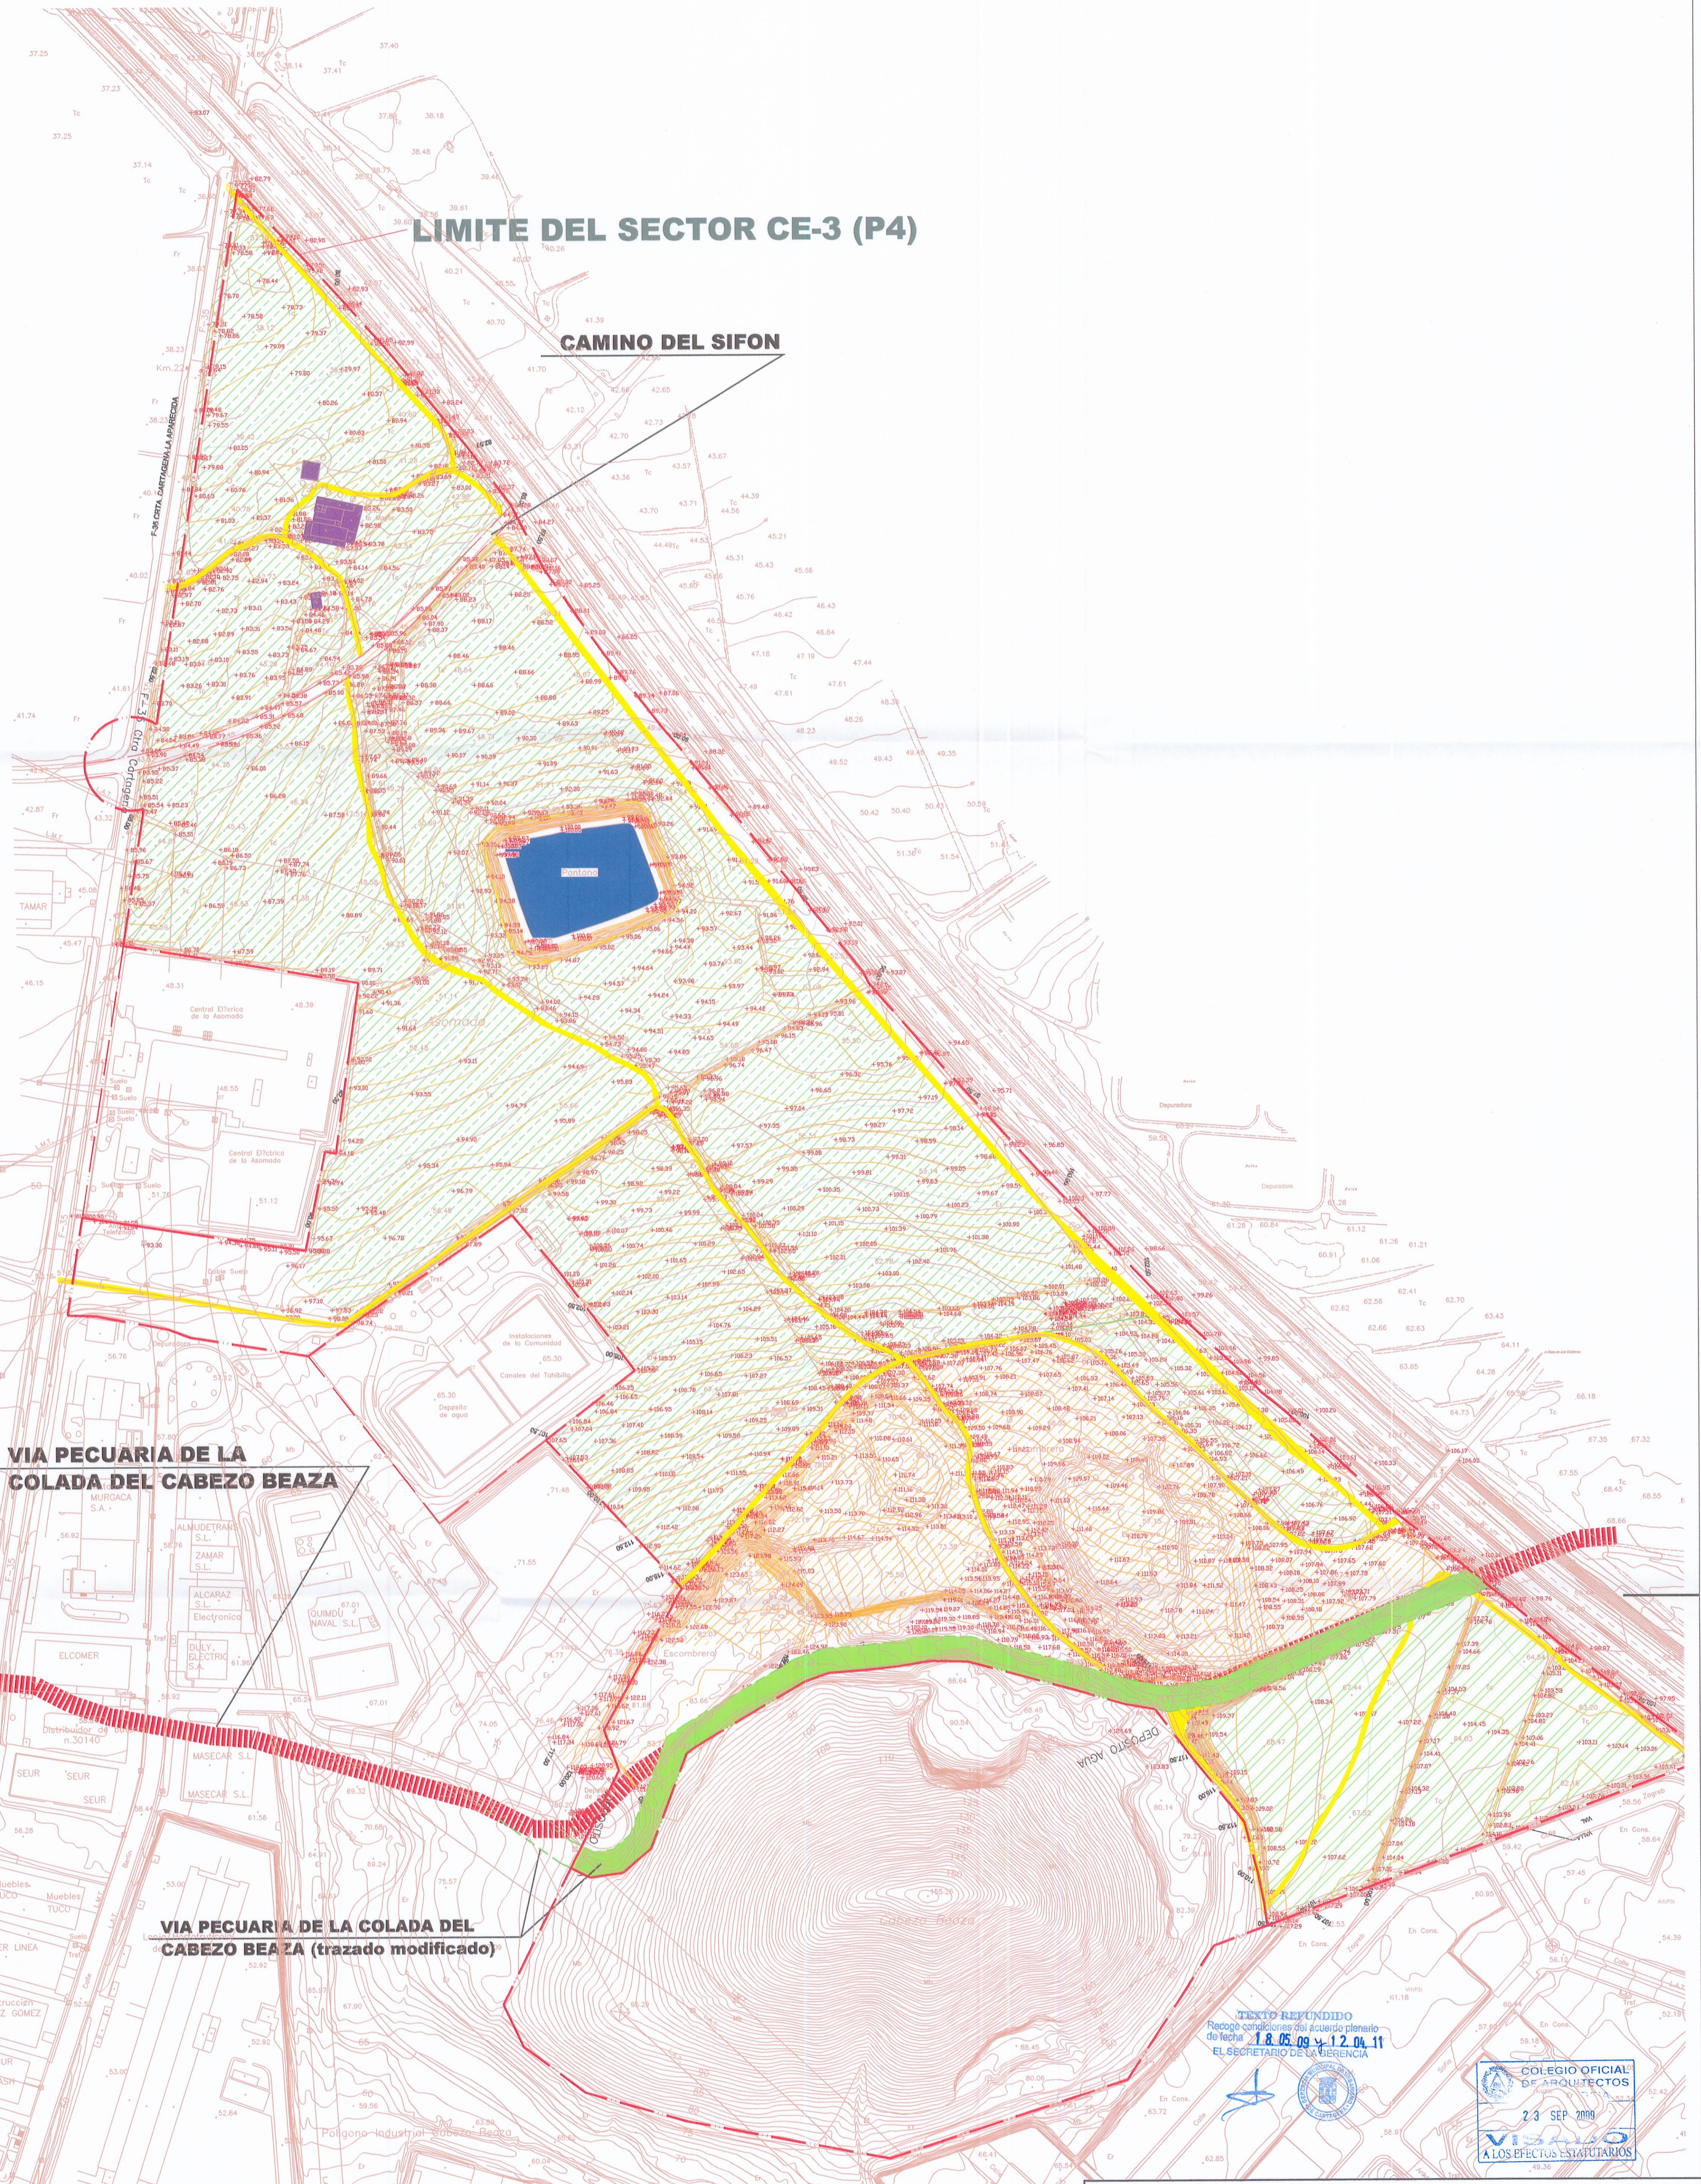

VIA PECUARIA DE LA COLADA DEL CABEZO BEAZA

VIA PECUARIA DE LA COLADA DEL CABEZO BEAZA (trazado modificado)

TEXTO REFUNDIDO  
 Pasa de condiciones del acuerdo plenario  
 de fecha: 18.05.09 a 12.04.11  
 EL SECRETARIO DE LA GERENCIA



## LEYENDA

	ZONA DE CULTIVO (Hortalizas y verduras)
	MONTE BAJO
	EDIFICACIONES AGRICOLAS
	CAMINOS DE SERVICIO Y PASO

## TEXTO REFUNDIDO PLAN PARCIAL INDUSTRIAL CE-3 (P4) "CABEZO BEAZA" CARTAGENA

Promueve: **Prossan Desarrollos Empresariales S.L. y Murciana de Gestion y Servicios Relacionados.**

TITULO DEL PLANO: TOPOGRAFIA, USOS Y ESTADO ACTUAL DE LOS TERRENOS	FECHA: JULIO DE 2009	ESCALA: 1/2.000	PLANO N°: I-2
---	-------------------------	--------------------	------------------

EL EQUIPO REDACTOR: DE LA VILLA ARQUITECTOS Y ASOC. S.L.  D. Mariano de la Villa	FRANCISCO MARIN & JUAN GOMEZ ARQUITECTOS ASOCIADOS  D. Francisco Marin Hernandez	EL INGENIERO DE CAMINOS CANALES Y PUERTOS  D. Enrique Lorente Martinez	EL INGENIERO INDUSTRIAL  D. Gines Jimenez Puerta
---	---	---	--