

INVENTARIO DE LOS RECURSOS CULTURALES


PATRIMONIO ARQUEOLÓGICO



YACIMIENTO ROMANO CABEZO BEAZA
CATALOGADO CON N-EXP: 428/98

PATRIMONIO ETNOGRÁFICO

- E1: CASA RURAL LO MAYOR
- E2: BALSA Y POZO

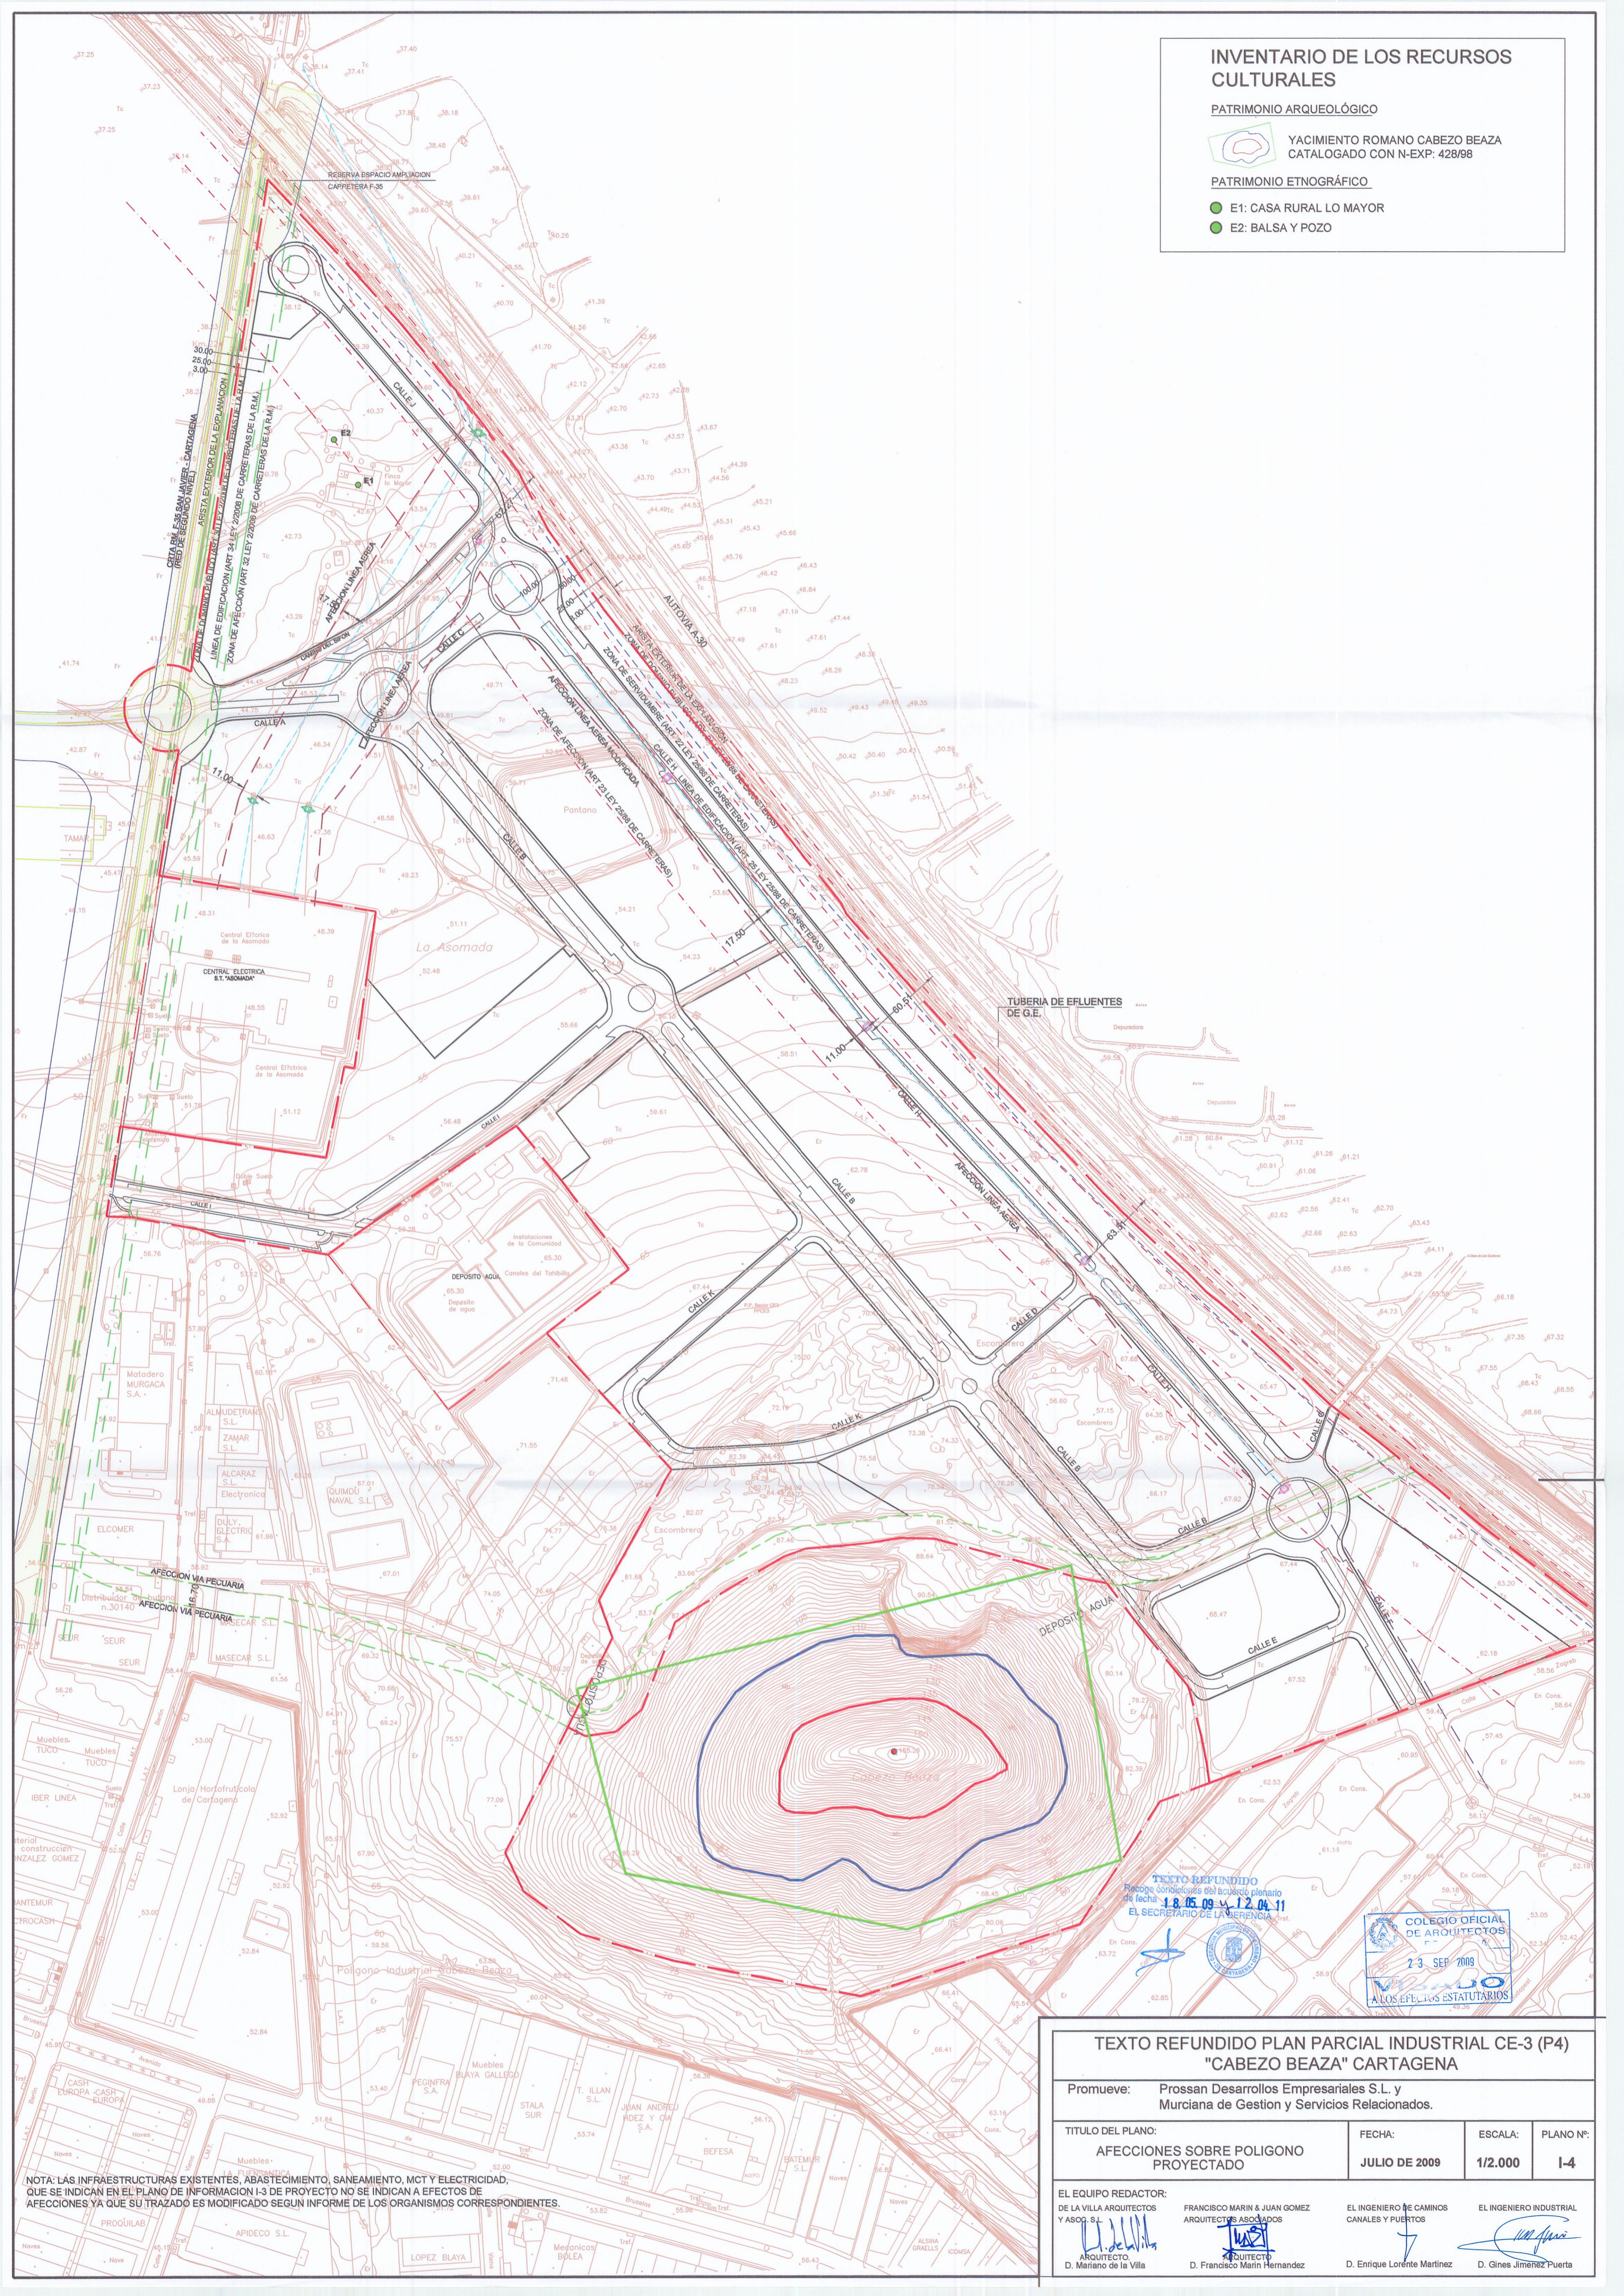

TEXTO REFUNDIDO
Fase de modificaciones del acuerdo planario
de fecha 18.05.09 y 12.04.11
EL SECRETARIO DE LA REFERENCIA



TEXTO REFUNDIDO PLAN PARCIAL INDUSTRIAL CE-3 (P4) "CABEZO BEAZA" CARTAGENA

Promueve: Prossan Desarrollos Empresariales S.L. y
Murciana de Gestion y Servicios Relacionados.

TITULO DEL PLANO: AFECCIONES SOBRE POLIGONO PROYECTADO	FECHA: JULIO DE 2009	ESCALA: 1/2.000	PLANO Nº: I-4
--	-------------------------	--------------------	------------------

EL EQUIPO REDACTOR: DE LA VILLA ARQUITECTOS Y ASOC. S.L.	FRANCISCO MARIN & JUAN GOMEZ ARQUITECTOS ASOCIADOS	EL INGENIERO DE CAMINOS CANALES Y PUERTOS	EL INGENIERO INDUSTRIAL
ARQUITECTO D. Mariano de la Villa	ARQUITECTO D. Francisco Marin Hernandez	INGENIERO DE CAMINOS D. Enrique Lorente Martinez	INGENIERO INDUSTRIAL D. Gines Jimenez Puerta

NOTA: LAS INFRAESTRUCTURAS EXISTENTES, ABASTECIMIENTO, SANEAMIENTO, MCT Y ELECTRICIDAD, QUE SE INDICAN EN EL PLANO DE INFORMACION I-3 DE PROYECTO NO SE INDICAN A EFECTOS DE AFECCIONES YA QUE SU TRAZADO ES MODIFICADO SEGUN INFORME DE LOS ORGANISMOS CORRESPONDIENTES.