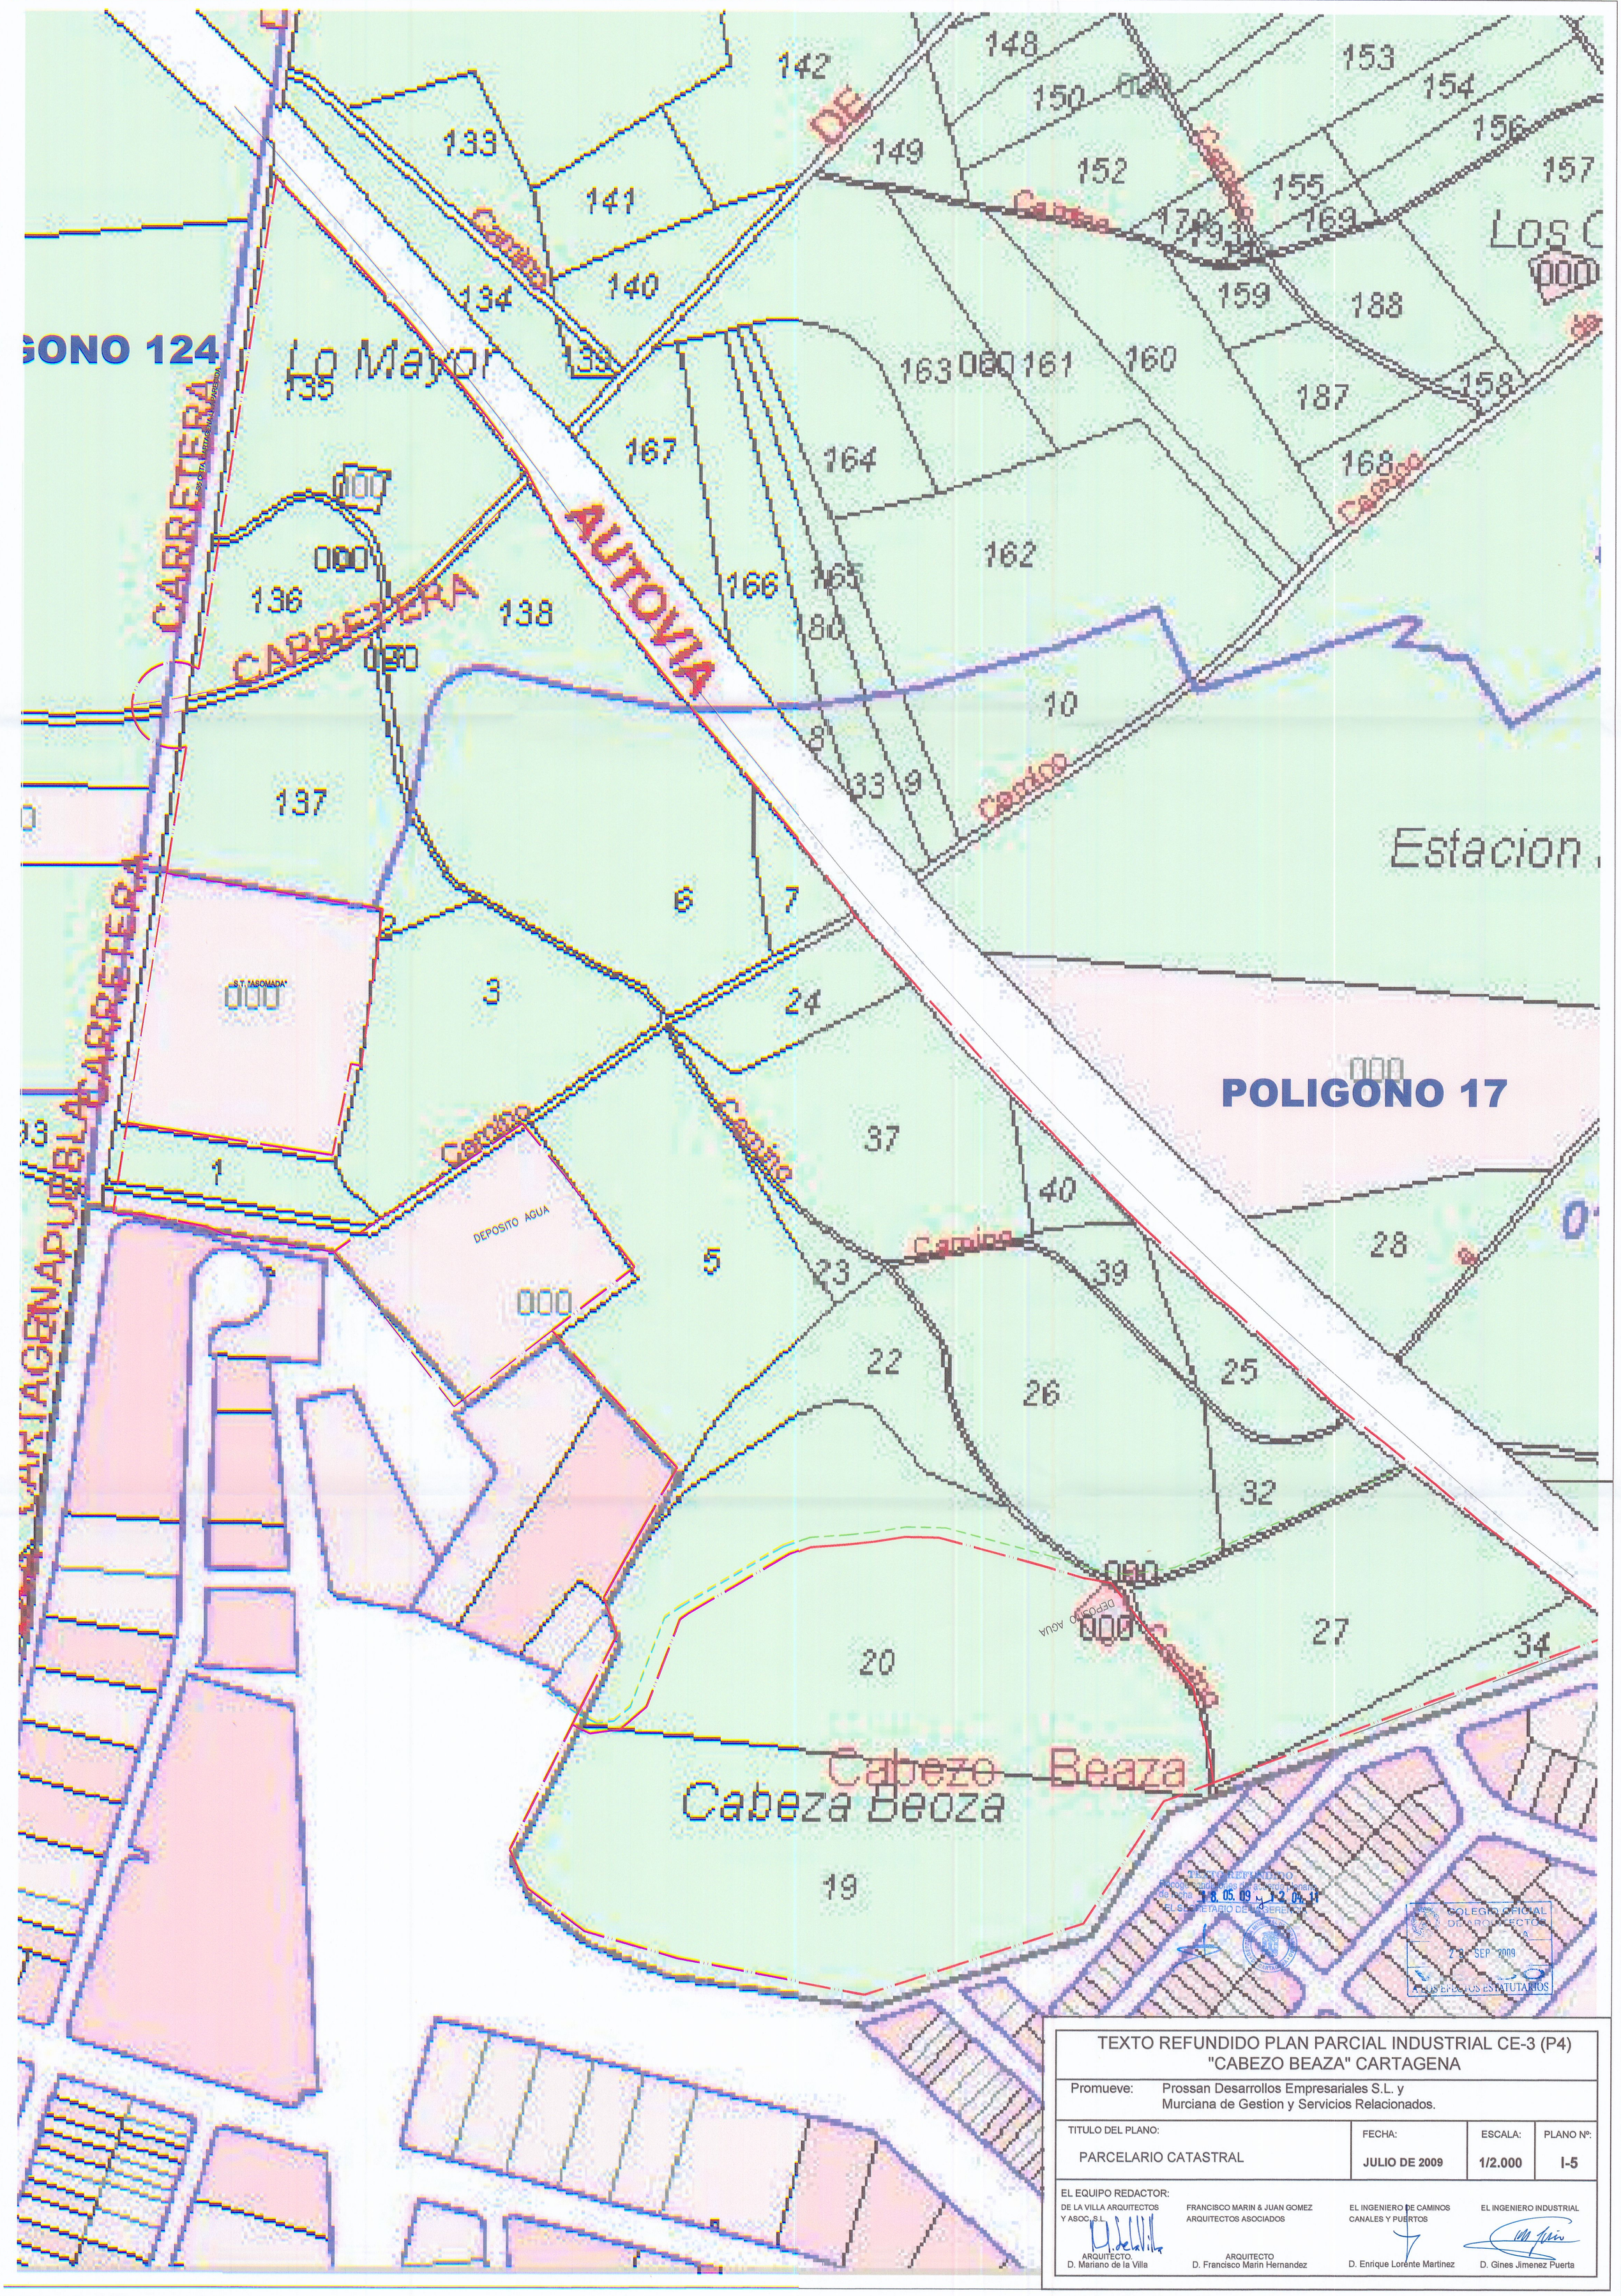


TEXTO REFUNDIDO
Incorporando modificaciones del acuerdo plenario de fecha 28.05.09 y 12.04.11
EL SECRETARIO DEL AYUNTAMIENTO

COLEGIO OFICIAL DE ARQUITECTOS
23 SEP 2009
A LOS EFECTOS ESTATUTARIOS

| TEXTO REFUNDIDO PLAN PARCIAL INDUSTRIAL CE-3 (P4) "CABEZO BEAZA" CARTAGENA | | | |
|---|---|---|---|
| Promueve: Prossan Desarrollos Empresariales S.L. y Murciana de Gestion y Servicios Relacionados. | | | |
| TITULO DEL PLANO: PARCELARIO CATASTRAL | FECHA: JULIO DE 2009 | ESCALA: 1/2.000 | PLANO Nº: I-5 |

EL EQUIPO REDACTOR:

| DE LA VILLA ARQUITECTOS Y ASOC. S.L. | FRANCISCO MARIN & JUAN GOMEZ ARQUITECTOS ASOCIADOS | EL INGENIERO DE CAMINOS CANALES Y PUERTOS | EL INGENIERO INDUSTRIAL |
|---|---|---|---|
| ARQUITECTO. D. Mariano de la Villa | ARQUITECTO D. Francisco Marin Hernandez | D. Enrique Lorente Martinez | D. Gines Jimenez Puerta |