


LEYENDA	
	Conducción de agua de riego PE Ø 63 mm. PN 6
	Conducción de agua de riego PE Ø 32 mm. PN 6
	Conducción de agua de riego PE Ø 20 mm. PN 6 (en redes de distribución arbolado)
	Conducción de agua de riego PE Ø 18 mm. PN 6 (en riego de arbustos)
	Arqueta de acometida
	Valvula de corte
	Arqueta con alojamiento de contador de 40 mm. y valvula de corte (electrovalvulas y programadores de riego)

LEYENDA	
	Mosaico con gravilla de machaqueo, rocalla mixta de piedras y gramo, incluso coníferas y arbustos enanos
	Mosaico con gravilla de machaqueo y arbustos enanos
	Masizo de arbustos variados 3 plantas/ m2
	Washingtonia robusta de 2,00 a 2,50 m de altura.
	Brachydon acerifolium
	Arbustos enanos
	Arbustos variados y coníferas

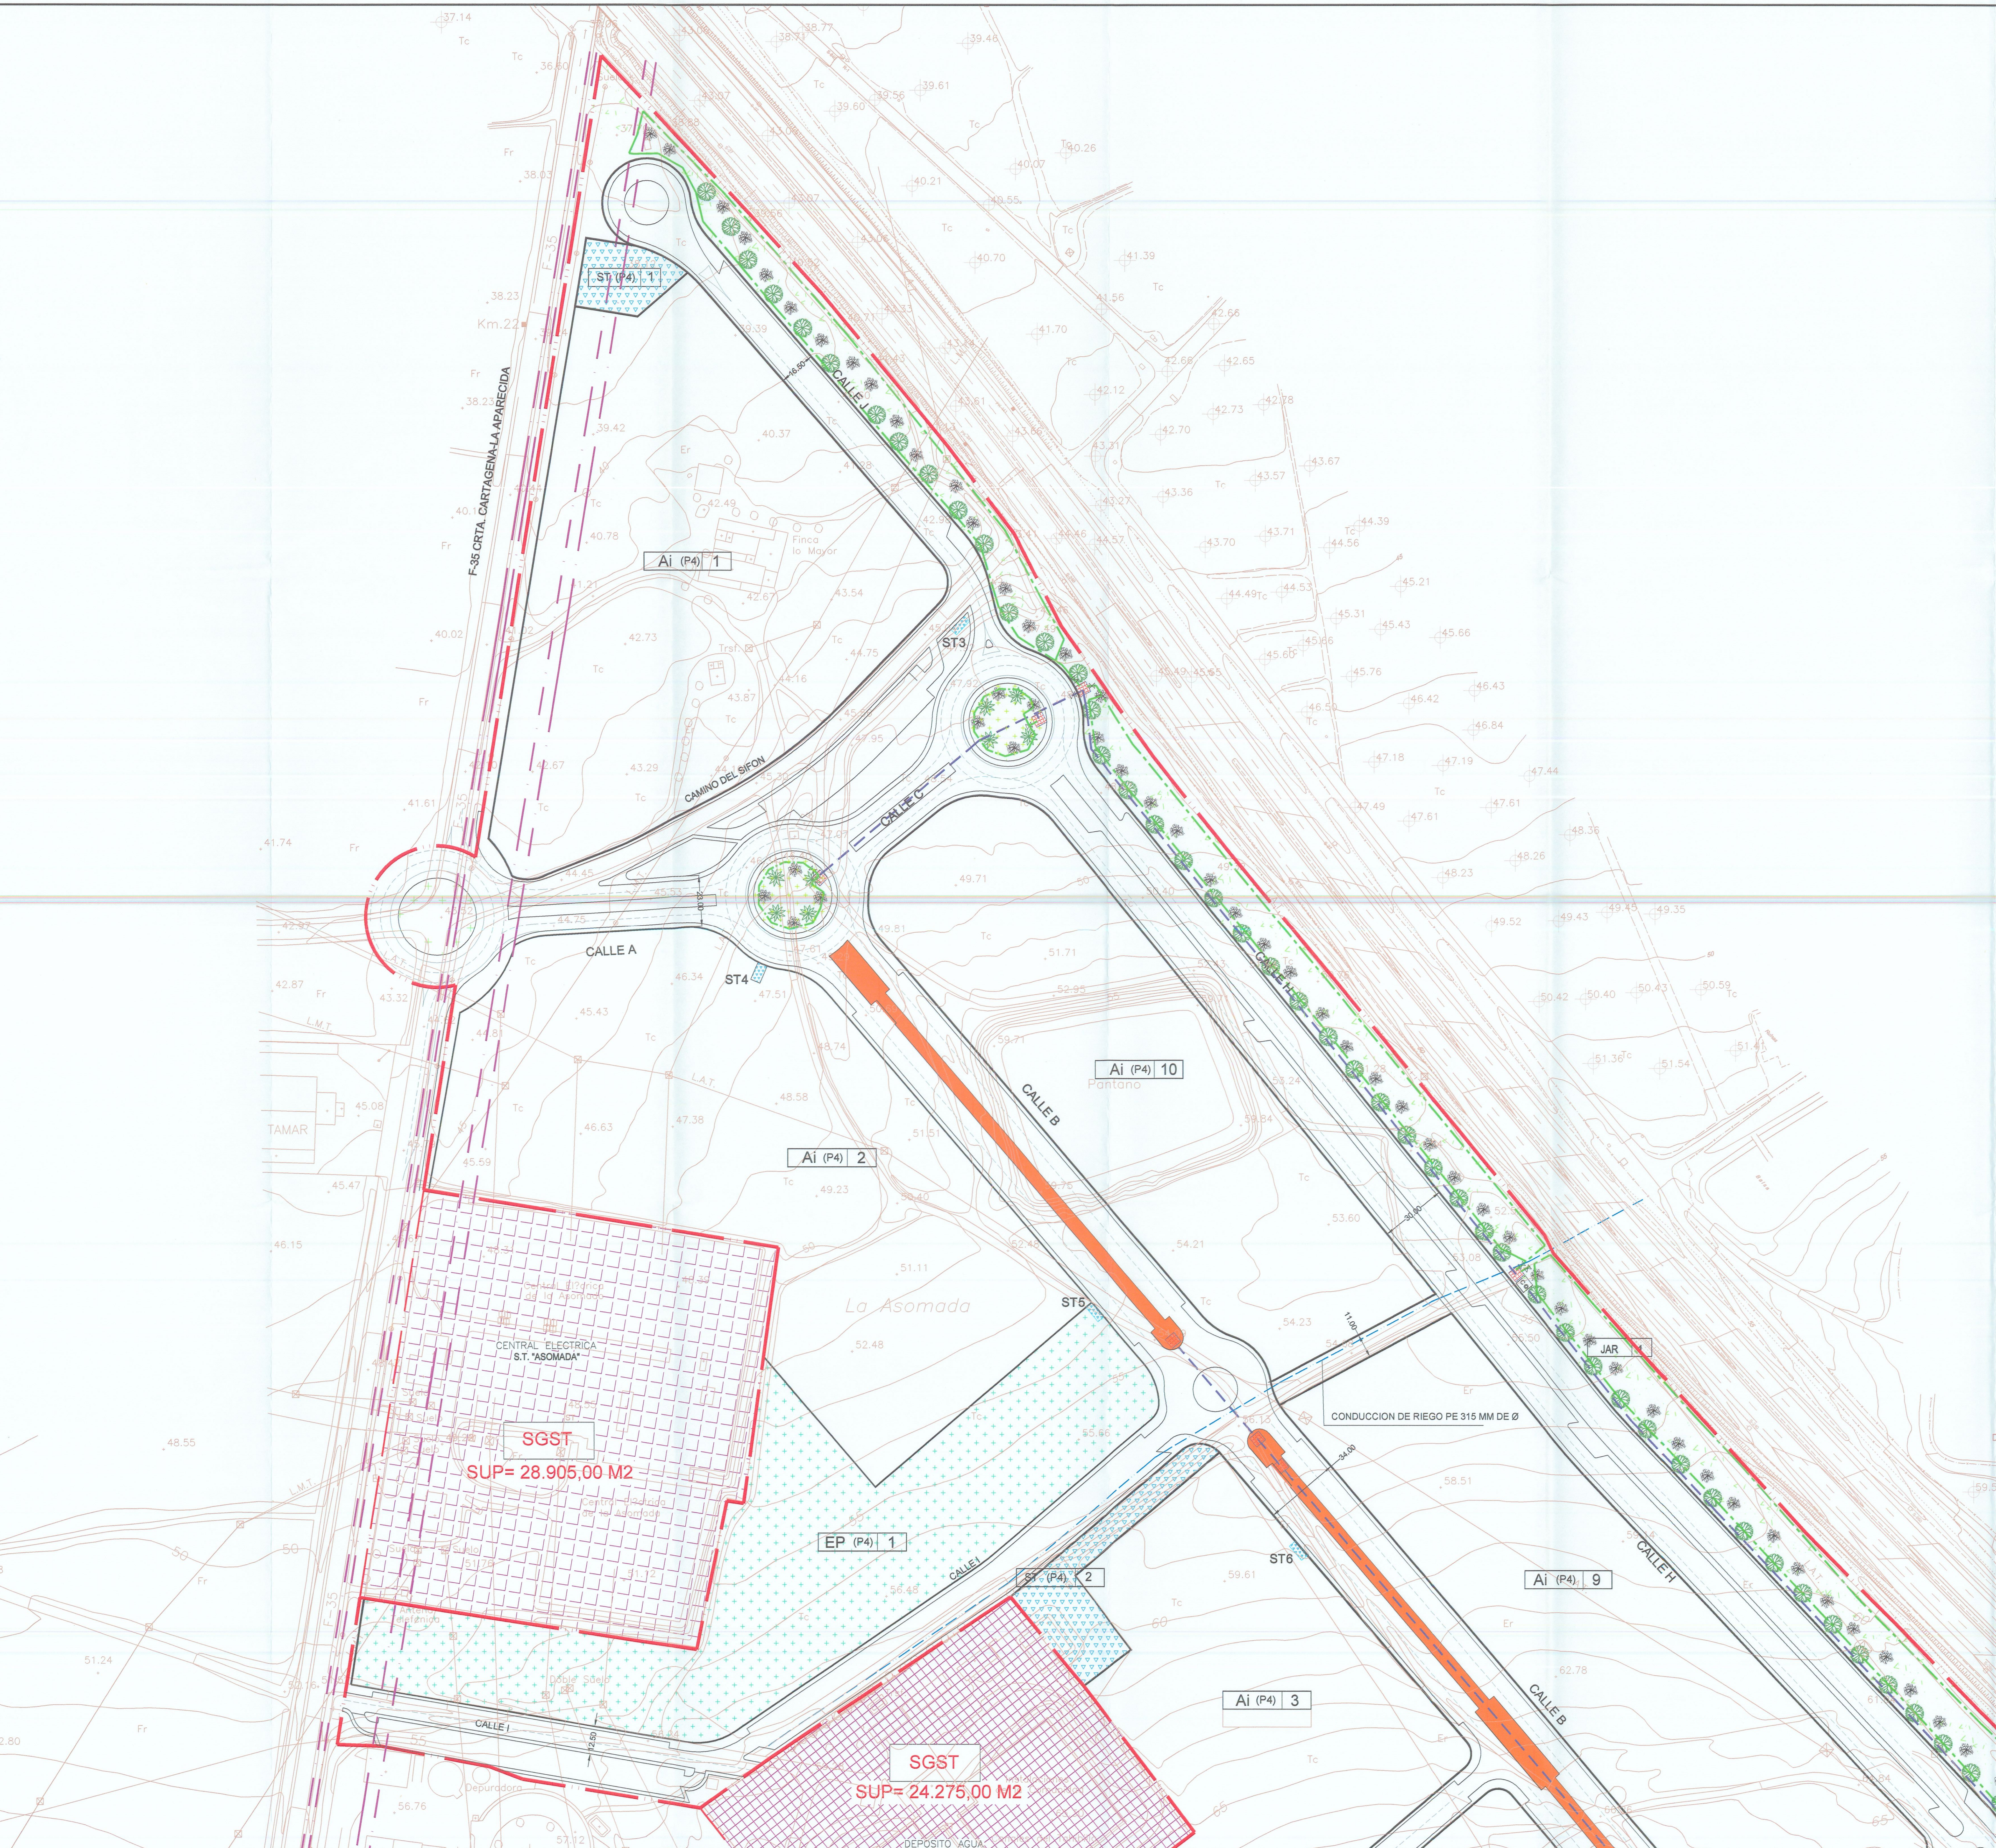

TEXTO REFUNDIDO
 Decreto de la Presidencia del Consejo de Ministros
 de fecha 18.05.09 y 12.04.11
 EL SECRETARIO DE LA OFICINA

COLEGIO OFICIAL
 DE ARQUITECTOS
 23 SEP 2009
 VISADO
 A LOS EFECTOS ESTADUTARIOS

TEXTO REFUNDIDO PLAN PARCIAL INDUSTRIAL CE-3 (P4) "CABEZO BEAZA" CARTAGENA

Promueve: Prossan Desarrollos Empresariales S.L. y Murcia de Gestion y Servicios Relacionados.

TITULO DEL PLANO: ESQUEMA DE: RED DE RIEGO	FECHA: JULIO DE 2009	ESCALA: 1/1.000	PLANO Nº: P-10 A
---	-------------------------	--------------------	------------------------

EL EQUIPO REDACTOR:
 DE LA VILLA ARQUITECTOS Y ASOC. S.L.
 FRANCISCO MARIN & JUAN GOMEZ ARQUITECTOS ASOCIADOS
 D. Mariano de la Villa
 D. Francisco Marin Hernandez
 EL INGENIERO DE CAMINOS CANALES Y FUERTES
 D. Enrique Lorente Martinez
 EL INGENIERO INDUSTRIAL
 D. Gines Jimenez Puerta