



LEYENDA	
	Canalización 6 tr.
	Canalización 3 tr.
	Canalización 2c Ø 110 mm.
	Modulo T
	Arqueta prefabricada de 0,60x1,20 m
	Arqueta prefabricada de 0,60x0,60 m
	Arqueta prefabricada de 0,40x0,40 m
	Canalización 6 tr. (conexiones a instalaciones existentes)

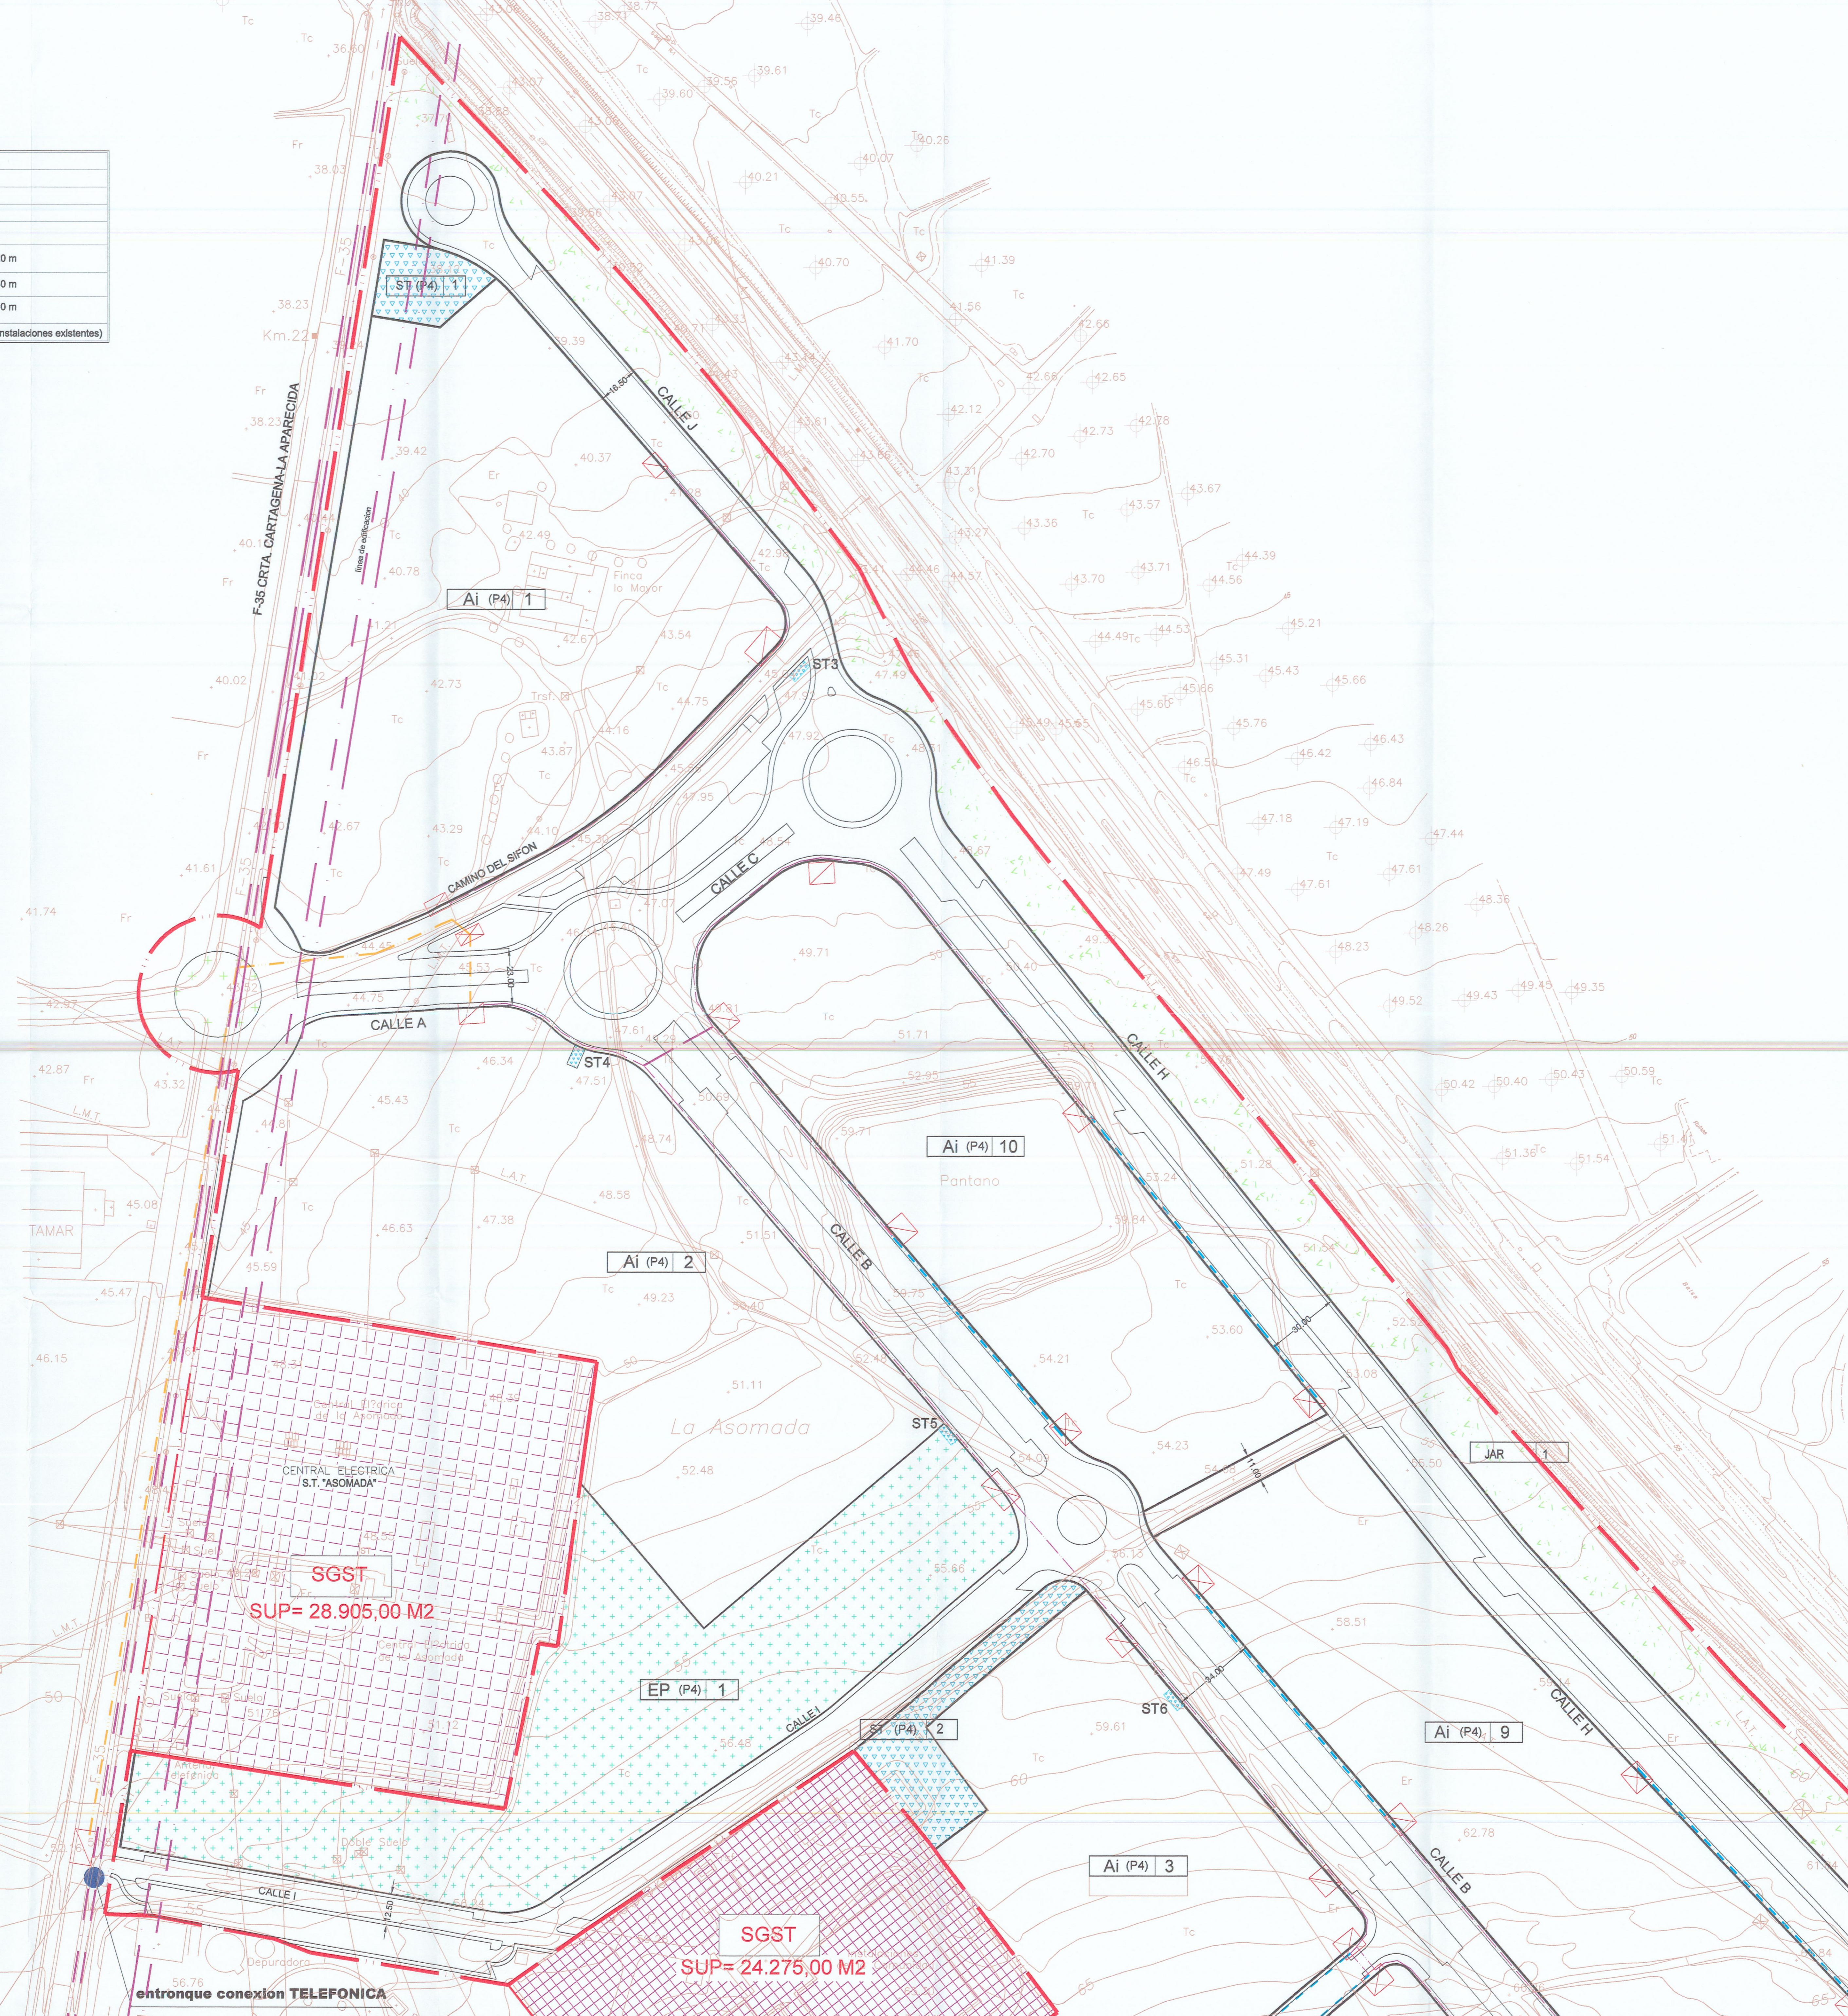

TEXTO REFUNDIDO
Recibido convalidado en el expediente planimétrico
de fecha **18.05.09** a **12.04.11**
EL SECRETARIO DE LA BIENESTAR

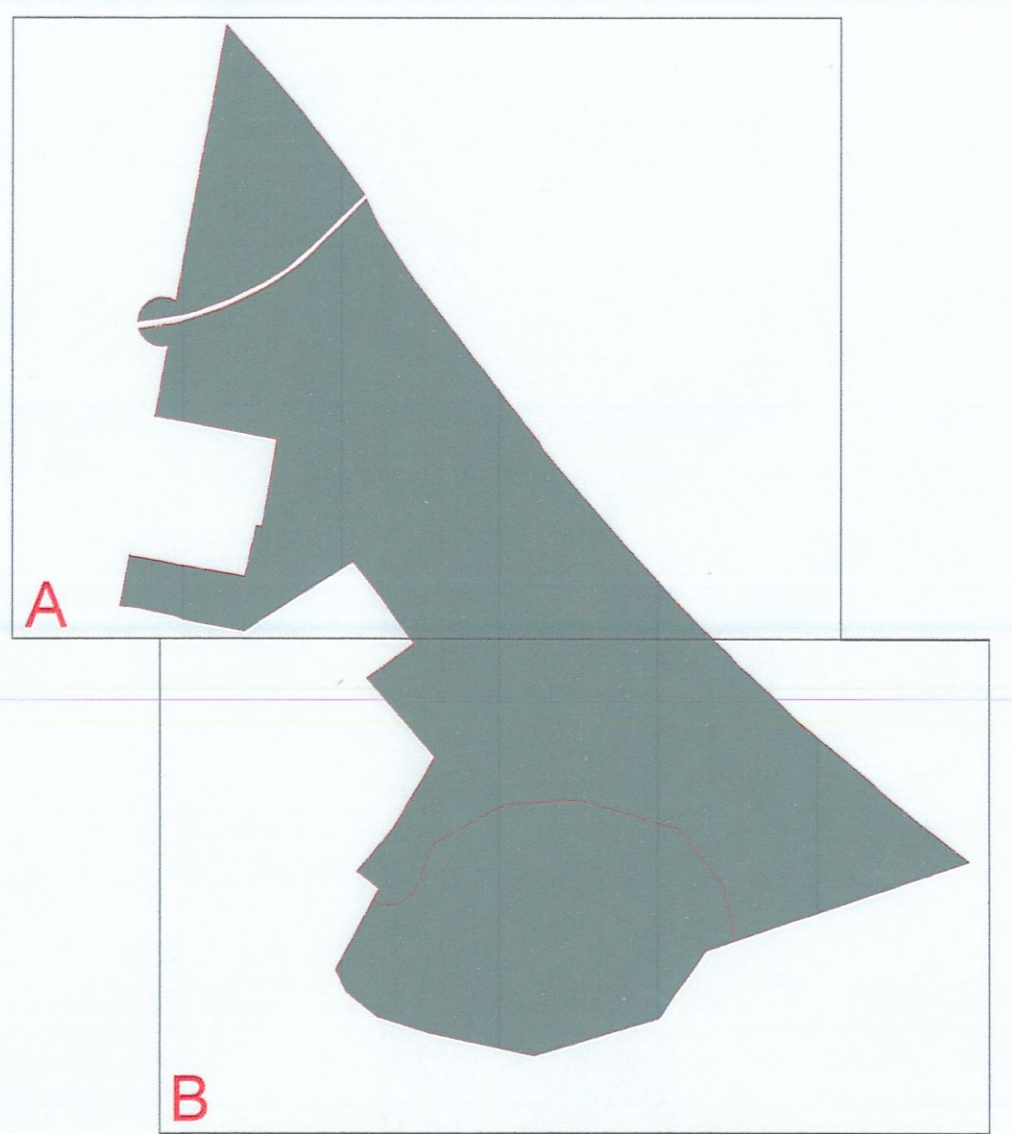

COLEGIO OFICIAL DE ARQUITECTOS DE MURCIA
23 SEP 2009
VISADO
A LOS EFECTOS ESTADUTARIOS

TEXTO REFUNDIDO PLAN PARCIAL INDUSTRIAL CE-3 (P4) "CABEZO BEAZA" CARTAGENA

Promueve: Prossan Desarrollos Empresariales S.L. y Murciana de Gestion y Servicios Relacionados.

TITULO DEL PLANO: ESQUEMA DE: INSTALACION DE TELEFONIA	FECHA: JULIO DE 2009	ESCALA: 1/1.000	PLANO N°: P-13 A
---	-------------------------	--------------------	---------------------

EL EQUIPO REDACTOR: DE LA VILLA ARQUITECTOS Y ASOC. S.L. D. Mariano de la Villa	FRANCISCO MARIN & JUAN GOMEZ ARQUITECTOS ASOCIADOS D. Francisco Marín Hernández	EL INGENIERO DE CAMINOS CANALES Y PUERTOS D. Enrique Lorente Martínez	EL INGENIERO INDUSTRIAL D. Gines Jimenez Puerta
---	--	--	--

entronque conexión TELEFONICA