


LEYENDA

	AISLADA INDUSTRIAL
	EQUIPAMIENTO PÚBLICO (EP)
	SERVICIOS TÉCNICOS (ST)
	SISTEMA GENERAL DE ESPACIOS LIBRES
	SISTEMA GENERAL DE SERVICIOS TÉCNICOS
	ESPACIOS LIBRES LOCALES (Jar- Jardín)
	AREA PUBLICA DE APARCAMIENTOS
	VIA PECUARIA COLADA DE CABEZO BEAZA

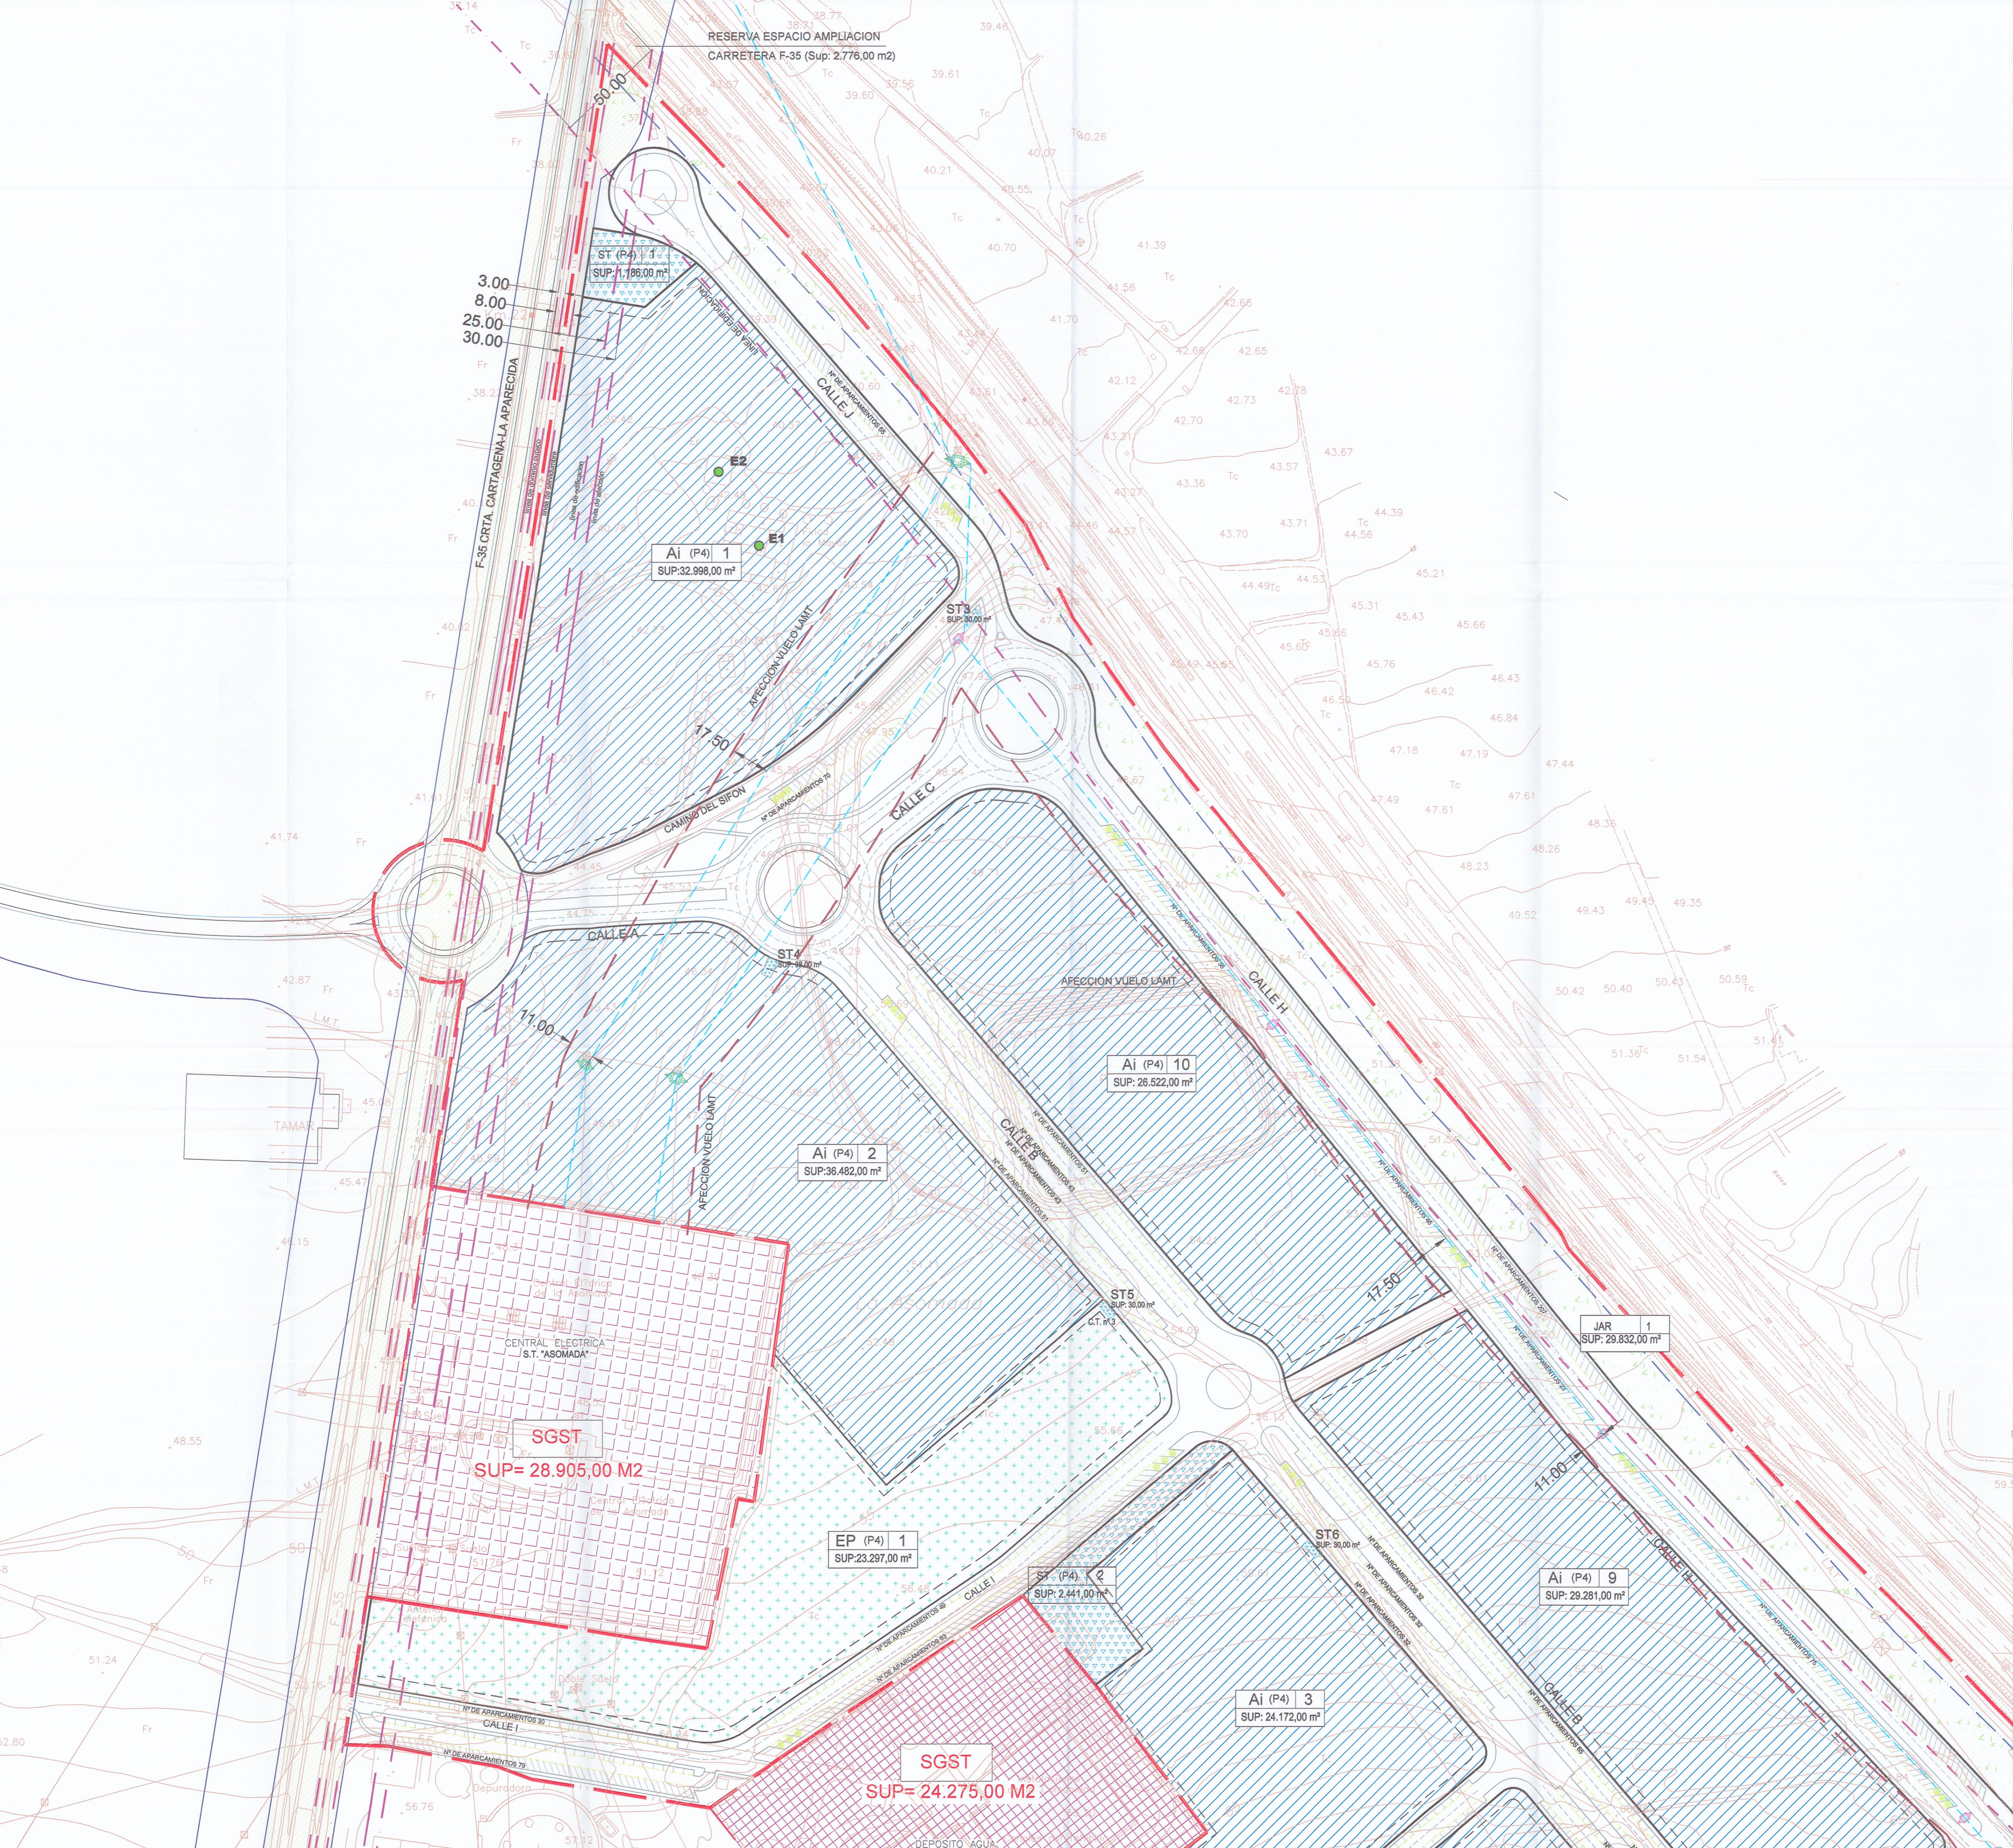

TEXTO REFUNDIDO
 Recopilación de los decretos y ordenamientos de fecha 18.05.09 y 12.06.11
 EL SECRETARIO DE LA GENERALIDAD

COLEGIO OFICIAL DE ARQUITECTOS
 23 SEP 2009
 A LOS EFECTOS ESTADUTARIOS

TEXTO REFUNDIDO PLAN PARCIAL INDUSTRIAL CE-3 (P4) "CABEZO BEAZA" CARTAGENA			
Promueve: Prossan Desarrollos Empresariales S.L. y Murciaña de Gestion y Servicios Relacionados.			
TITULO DEL PLANO:	FECHA:	ESCALA:	PLANO Nº:
ORDENACION Y CALIFICACION	JULIO DE 2009	1/1.000	P-1 A
EL EQUIPO REDACTOR:			
DE LA VILLA ARQUITECTOS Y ASOCIADOS	FRANCISCO MARIN & JUAN GOMEZ ARQUITECTOS ASOCIADOS	EL INGENIERO DE CAMINOS CANALES Y PUERTOS	EL INGENIERO INDUSTRIAL DE ARQUITECTOS
D. Mariano de la Villa	D. Francisco Marin Hernandez	D. Enrique Lorente Martinez	D. Gines Jimenez Puerta