


NÚMERO	COORD.X	COORD.Y	NÚMERO	COORD.X	COORD.Y
1	680057.514	4167850.356	30	680492.294	4167293.165
2	680193.642	4167666.471	31	680481.725	4167283.232
3	680195.314	4167690.899	32	680442.276	4167151.539
4	680208.217	4167665.850	33	680308.956	4167037.795
5	680214.086	4167641.726	34	680307.461	4167012.660
6	680196.897	4167606.020	35	680329.923	4166988.235
7	680204.430	4167596.680	36	680351.604	4166979.388
8	680230.356	4167593.628	37	680411.973	4166982.551
9	680241.370	4167603.068	38	680468.116	4166995.409
10	680138.992	4167559.314	39	680547.140	4167028.627
11	680146.526	4167549.974	40	680562.695	4167038.128
12	680098.363	4167543.553	41	680645.596	4167108.857
13	680099.099	4167531.575	42	680656.644	4167118.283
14	680132.107	4167515.092	43	680653.734	4166903.686
15	680145.801	4167526.774	44	680684.880	4166863.555
16	680001.685	4167537.614	45	680720.516	4166820.161
17	679988.775	4167524.798	46	680742.239	4166814.957
18	679988.039	4167536.776	47	680842.636	4166858.954
19	679963.670	4167529.267	48	680665.495	4166917.633
20	680044.655	4167554.448	49	680696.616	4166910.027
21	680056.643	4167559.883	50	680709.705	4166899.011
22	680092.695	4167578.556	51	680770.297	4166941.440
23	680150.078	4167621.329	52	680779.810	4166919.733
24	679921.752	4167176.875	53	680810.132	4166914.310
25	680090.587	4167147.965	54	680819.005	4166919.936
26	680290.610	4167297.133	55	680808.811	4166968.605
27	680416.526	4167362.823	56	680824.623	4167014.131
28	680468.123	4167298.849	57	680788.206	4166968.006
29	680479.412	4167307.955	58	680776.581	4166959.238
			59	680879.693	4166795.844
			60	680890.097	4166798.861

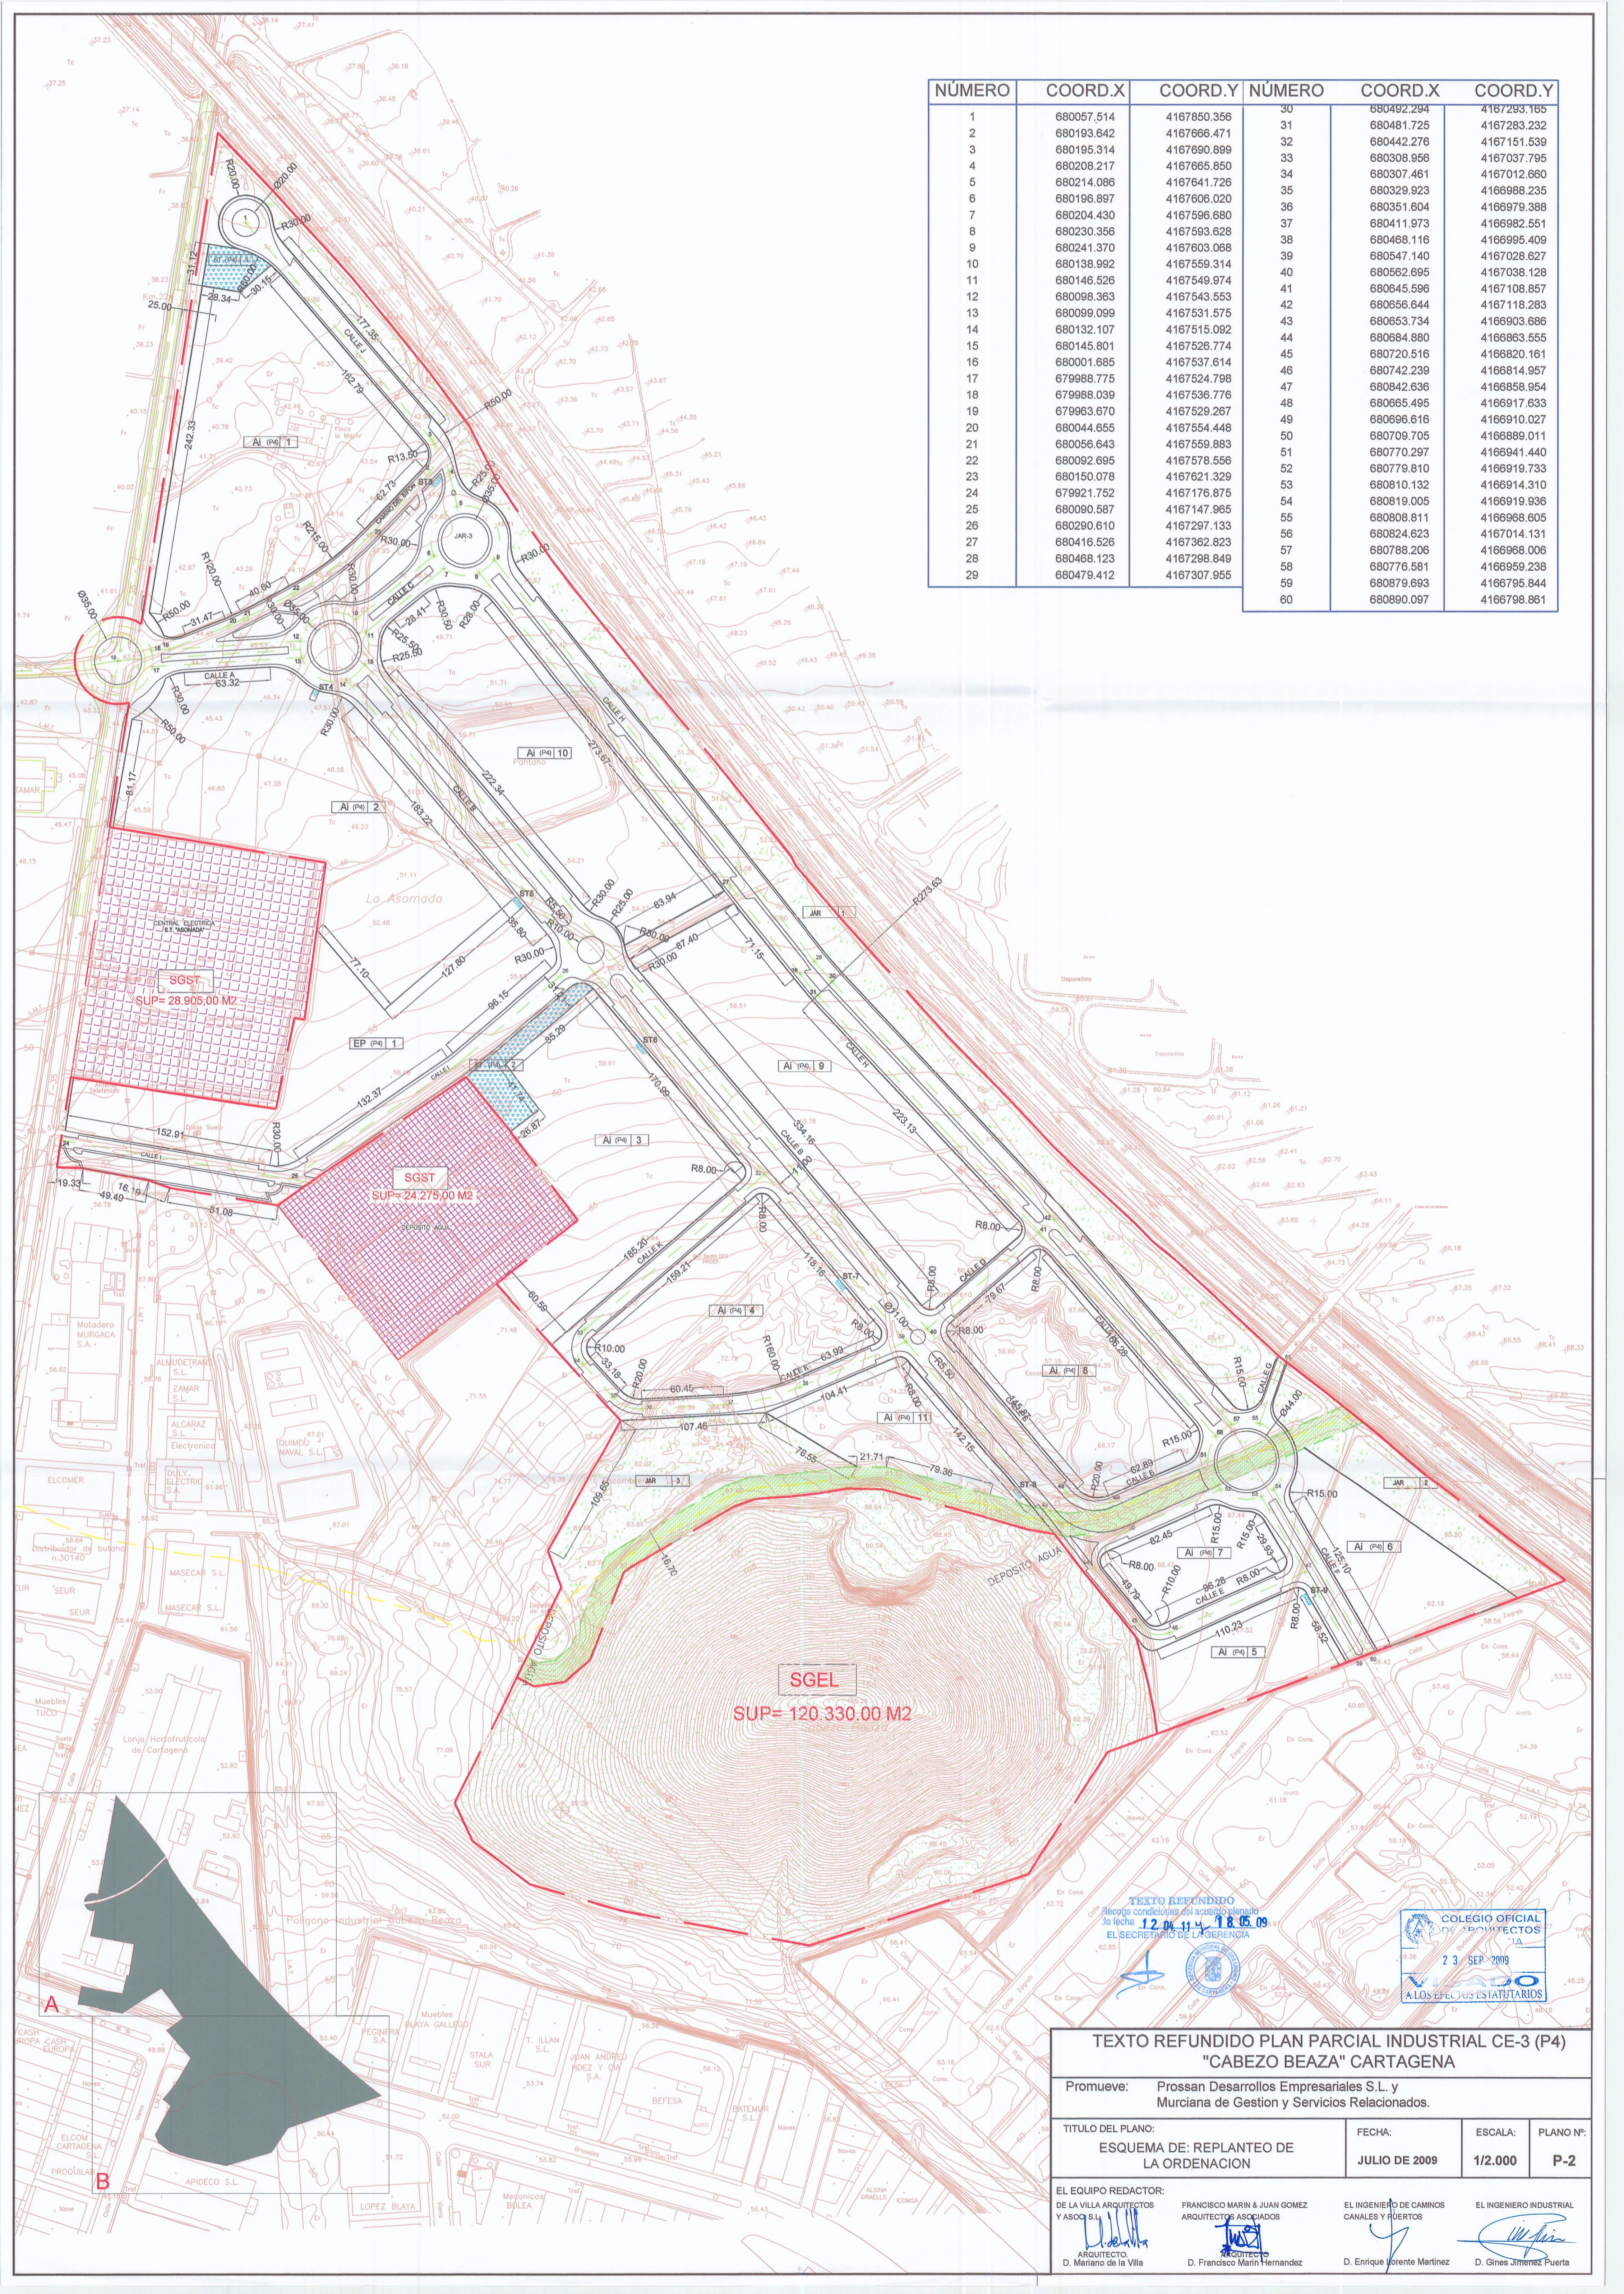

TEXTO REFUNDIDO  
 Recoge modificaciones del acuerdo plenario  
 de fecha 12.07.11 y 18.05.09  
 EL SECRETARIO DE LA AGENCIA



**TEXTO REFUNDIDO PLAN PARCIAL INDUSTRIAL CE-3 (P4)  
 "CABEZO BEAZA" CARTAGENA**

Promueve: Prossan Desarrollos Empresariales S.L. y Murciana de Gestion y Servicios Relacionados.

TITULO DEL PLANO: ESQUEMA DE: REPLANTEO DE LA ORDENACION	FECHA: JULIO DE 2009	ESCALA: 1/2.000	PLANO Nº: P-2
---	-------------------------	--------------------	------------------

EL EQUIPO REDACTOR: DE LA VILLA ARQUITECTOS Y ASOC S.L. ARQUITECTO. D. Mariano de la Villa	FRANCISCO MARIN Y JUAN GOMEZ ARQUITECTOS ASOCIADOS ARQUITECTO. D. Francisco Marin Hernandez	EL INGENIERO DE CAMINOS CANALES Y PUERTOS D. Enrique Iborra Martinez	EL INGENIERO INDUSTRIAL D. Gines Jimenez Puerta
---	--	--	--

