


PERFIL LONGITUDINAL CALLE A

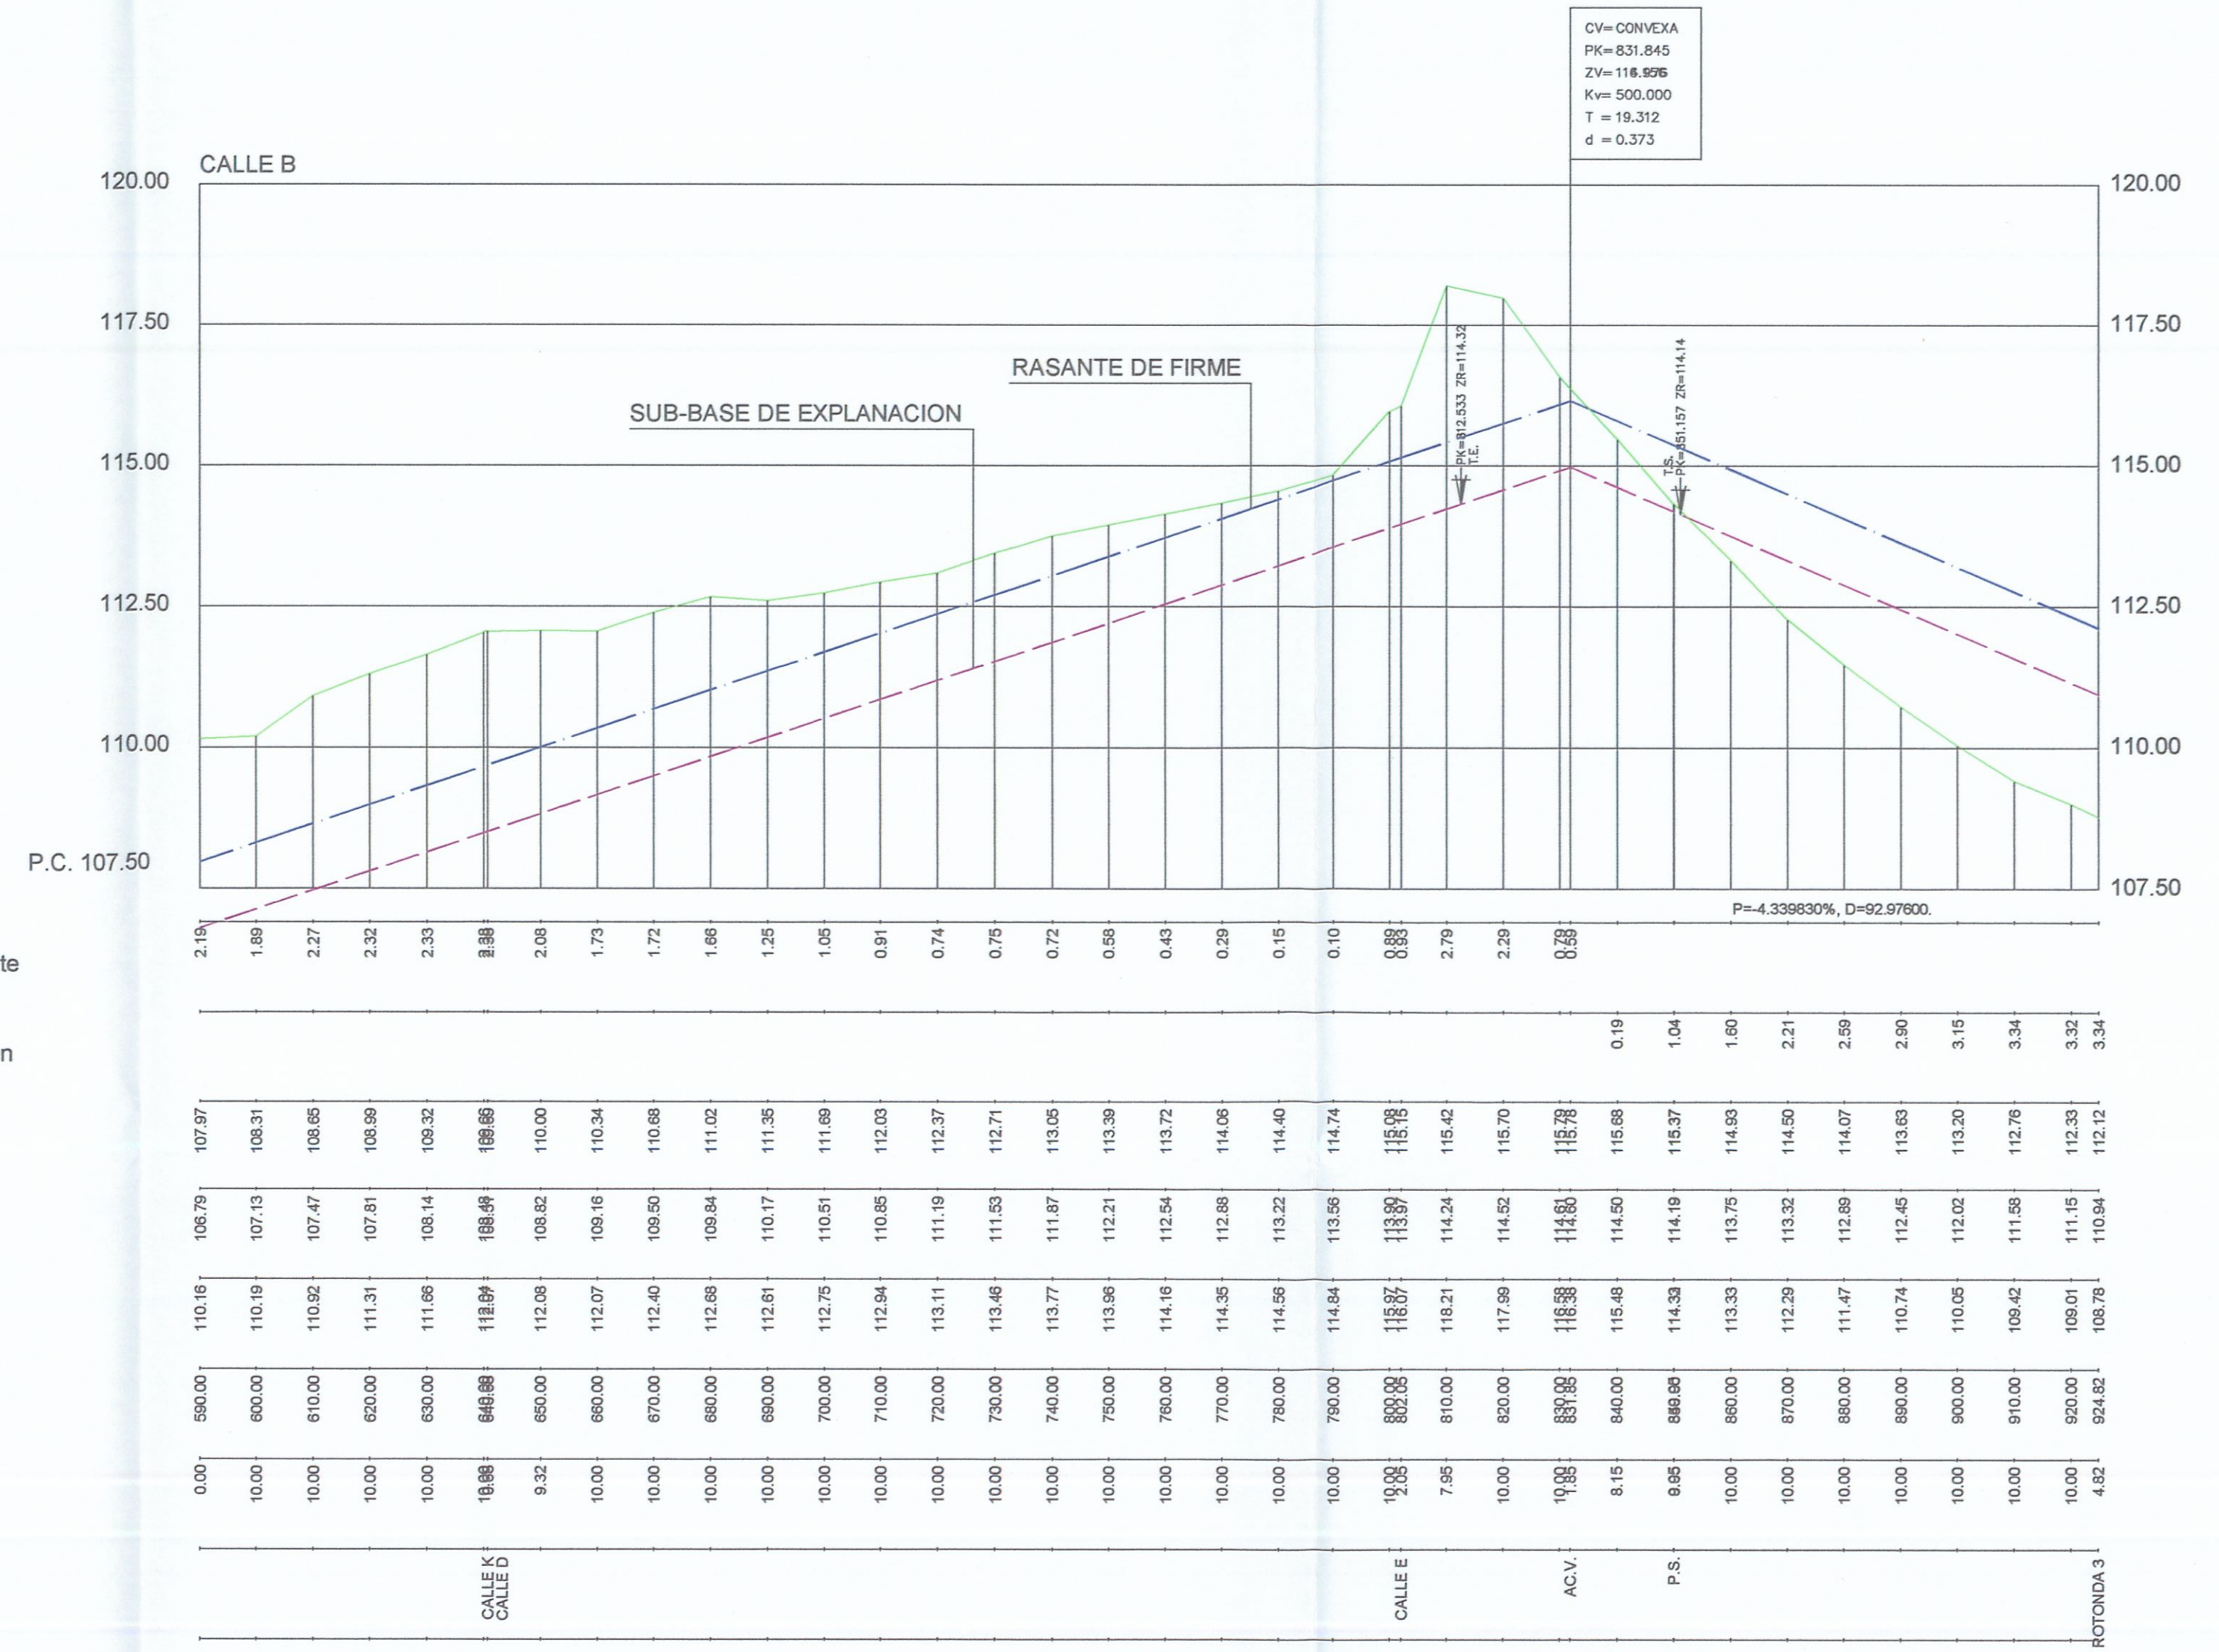

PERFIL LONGITUDINAL CALLE B

ESCALAS { HORIZONTAL = 1000  
VERTICAL = 100

TEXTO REFUNDIDO  
Recoge condiciones del acuerdo alvarado de fecha 18.05.09 y 12.09.11  
EL SECRETARIO DE LA AGENCIA



TEXTO REFUNDIDO PLAN PARCIAL INDUSTRIAL CE-3 (P4)  
"CABEZO BEAZA" CARTAGENA

Promueve: Prossan Desarrollos Empresariales S.L. y Murciana de Gestion y Servicios Relacionados.

TITULO DEL PLANO: PERFIL LONGITUDINAL CALLE A y B	FECHA: JULIO DE 2009	ESCALA: H=1/1.000 V= 1:100	PLANO N°: P6.1A
--	-------------------------	----------------------------------	--------------------

EL EQUIPO REDACTOR:  
DE LA VILLA ARQUITECTOS Y ASOC. S.L. FRANCISCO MARIN & JUAN GOMEZ ARQUITECTOS ASOCIADOS EL INGENIERO DE CAMINOS CANALES Y PUERTOS EL INGENIERO INDUSTRIAL

D. Mariano de la Villa D. Francisco María Hernandez D. Enrique Lorente Martínez D. Gines Jimenez Puerta