


SUB-BASE DE EXPLANACION

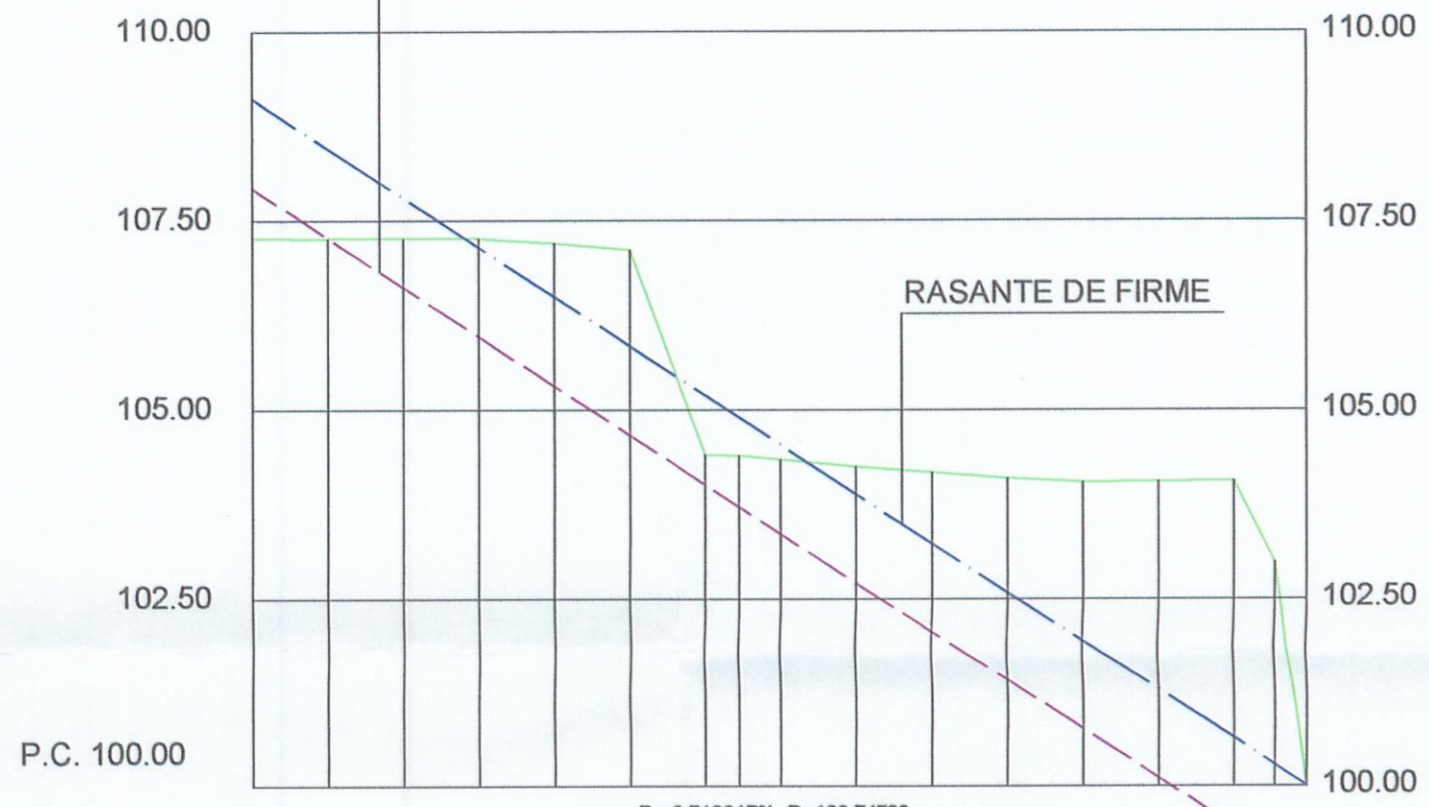


Pendientes
Cotas Rojas Desmote
Cotas Rojas Terraplen
Rasante Final
Rasante Tierras
Cotas de Terreno
Distancias a Origen
Distancias Parciales
Codigos

1.83	1.19	0.53		0.78	0.49	0.18		0.37	0.95	1.53	2.12	2.78	3.44	2.72	0.03
109.11	108.46	107.81	107.15	106.50	105.85	105.20	104.50	104.55	103.89	103.24	102.59	101.94	101.29	100.64	100.00
107.93	107.28	106.63	105.97	105.32	104.67	104.02	103.72	103.37	102.71	102.06	101.41	100.76	100.11	99.46	98.82
107.28	107.27	107.27	107.27	107.21	107.13	104.41	104.41	104.36	104.27	104.19	104.12	104.06	104.07	104.08	103.00
0.00	10.00	20.00	30.00	40.00	50.00	60.00	64.51	70.00	80.00	90.00	100.00	110.00	120.00	130.00	139.70
0.00	10.00	10.00	10.00	10.00	10.00	10.00	4.51	5.49	10.00	10.00	10.00	10.00	10.00	10.00	4.31
ROTONDA 3						CALLE E									POL EXIST.

PERFIL LONGITUDINAL CALLE F

ESCALAS { HORIZONTAL = 1000
VERTICAL = 100

SUB-BASE DE EXPLANACION

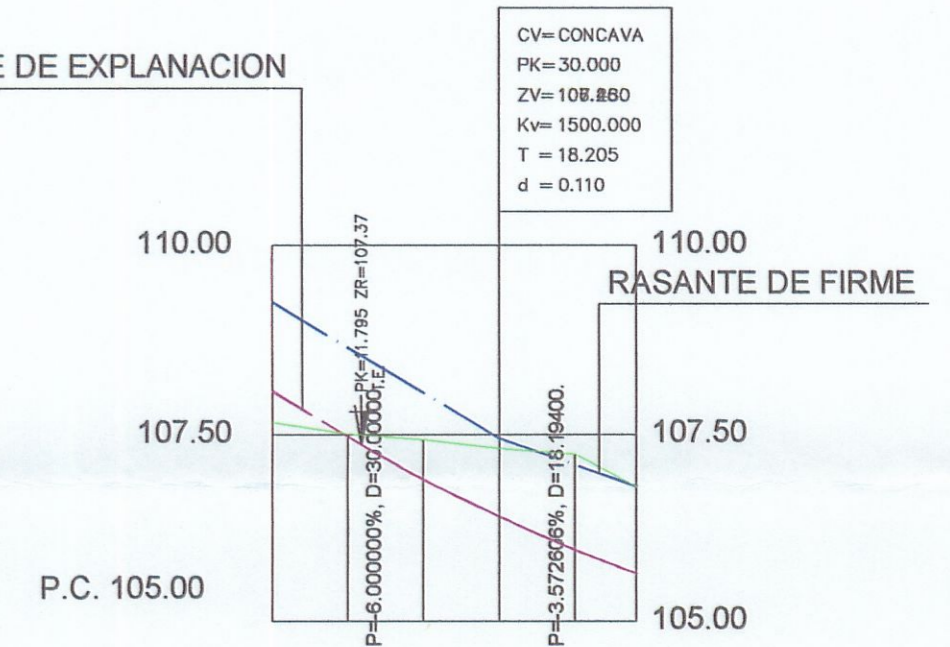

Pendientes
Cotas Rojas Desmote
Cotas Rojas Terraplen
Rasante Final
Rasante Tierras
Cotas de Terreno
Distancias a Origen
Distancias Parciales
Codigos

1.59	1.14	0.64	0.24												
109.26	108.66	108.08	107.57	107.13	106.81										
108.08	107.48	106.90	106.39	105.95	105.63										
107.67	107.52	107.44	107.33	107.25	106.81										
0.00	10.00	20.00	30.00	40.00	48.19										
0.00	10.00	10.00	10.00	10.00	8.19										
ROTONDA 3					PUENTE										

PERFIL LONGITUDINAL CALLE G

TEXTO REFUNDIDO
Recoge condiciones del acuerdo plenario
de fecha 18.05.09 y 12.04.11
EL SECRETARIO DE LA GERENCIA



TEXTO REFUNDIDO PLAN PARCIAL INDUSTRIAL CP-3 (P4)
"CABEZO BEAZA" CARTAGENA

Promueve: Prossan Desarrollos Empresariales S.L. y Murciana de Gestion y Servicios Relacionados.			
TITULO DEL PLANO: PERFILES LONGITUDINALES CALLES F y G	FECHA: JULIO DE 2009	ESCALA: H=1/1.000 V= 1:100	PLANO Nº: P6.3
EL EQUIPO REDACTOR: DE LA VILLA ARQUITECTOS Y ASOC. S.L. D. Mariano de la Villa		FRANCISCO MARIN & JUAN GOMEZ ARQUITECTOS ASOCIADOS D. Francisco Marin Hernandez	EL INGENIERO DE CAMINOS CANALES Y PUERTOS D. Enrique Lorente Martinez
		EL INGENIERO INDUSTRIAL D. Gines Jimenez Puerta	