
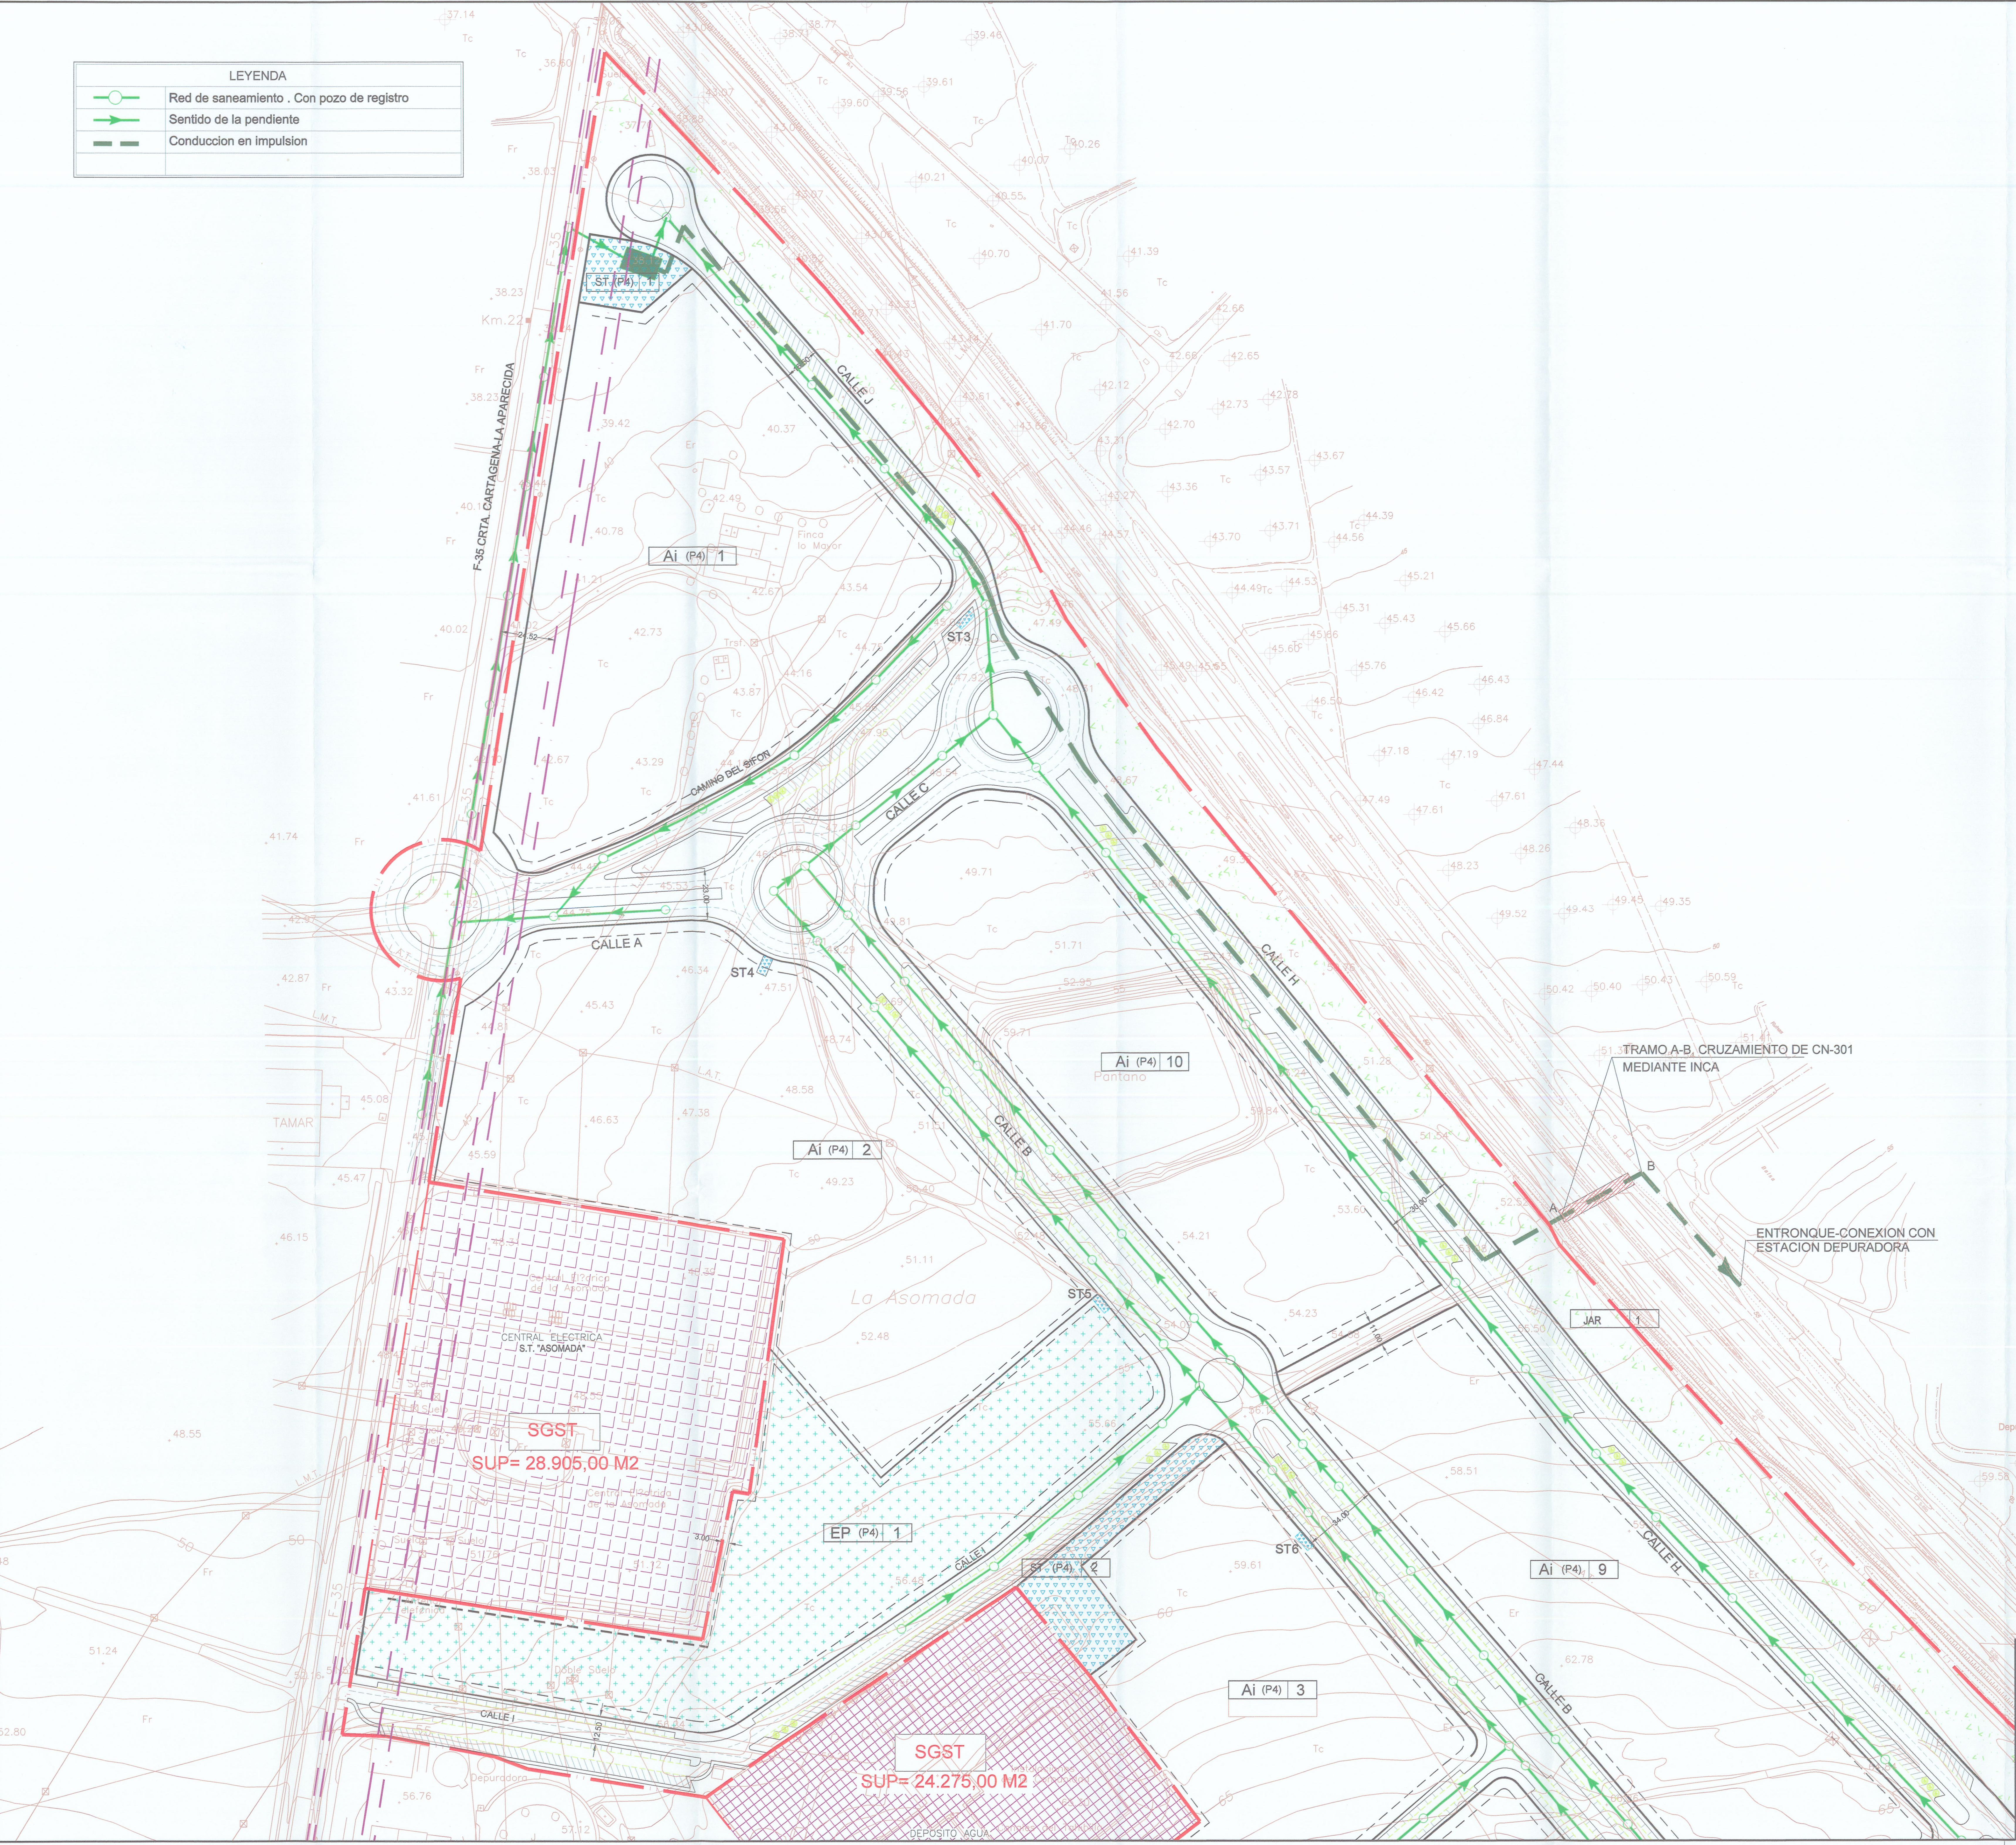


LEYENDA	
	Red de saneamiento . Con pozo de registro
	Sentido de la pendiente
	Conduccion en impulsion

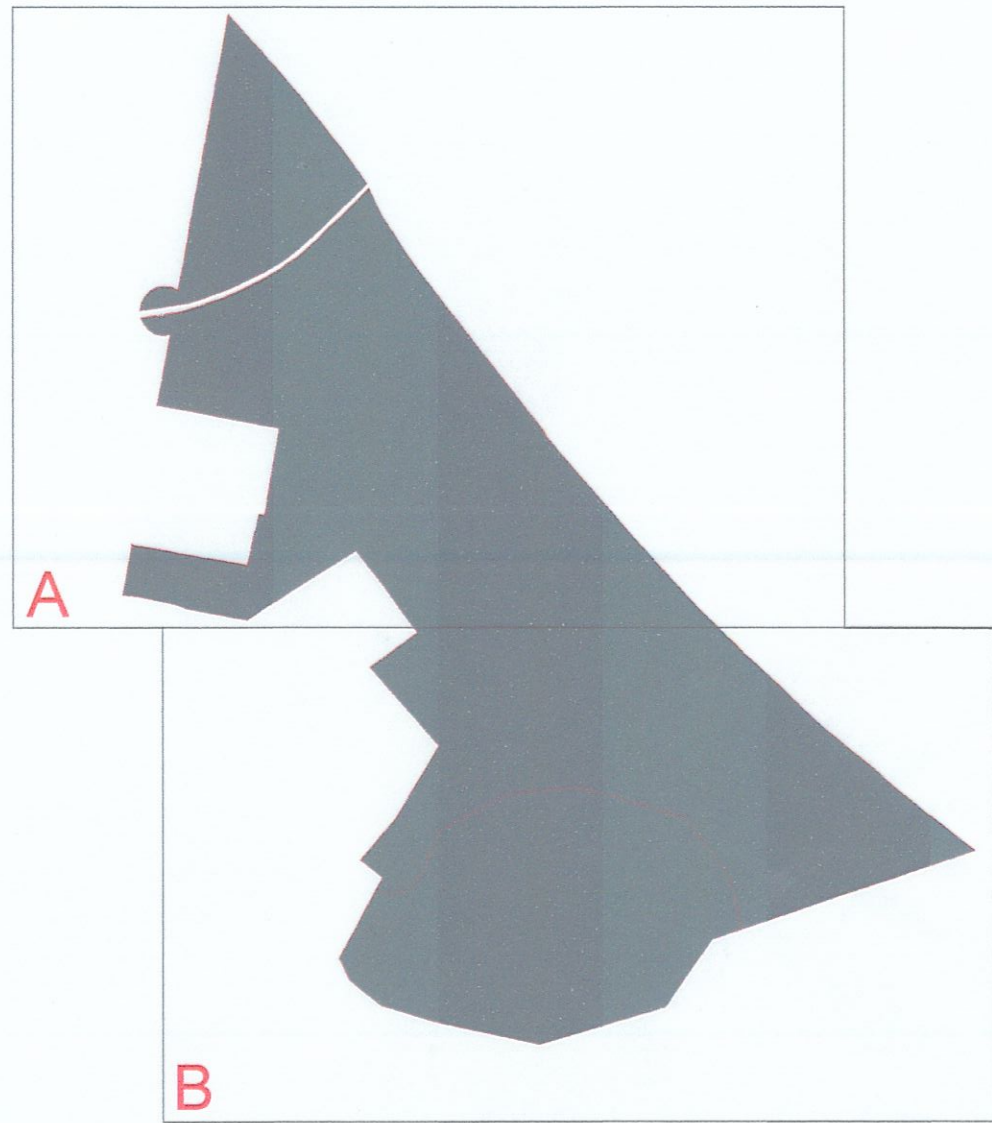

TEXTO REFUNDIDO
Resolución de la Junta de Gobierno de fecha 18.05.09 y 12.09.11
EL SECRETARIO DE LA GERENCIA

COLEGIO OFICIAL DE ARQUITECTOS
MURCIA
23 SEP 2009
VISADO
A LOS EFECTOS ESTATUTARIOS

TEXTO REFUNDIDO PLAN PARCIAL INDUSTRIAL CE-3 (P4) "CABEZO BEAZA" CARTAGENA						
Promueve: Prossan Desarrollos Empresariales S.L. y Murciana de Gestion y Servicios Relacionados.						
TITULO DEL PLANO: ESQUEMA DE: RED DE SANEAMIENTO	FECHA: JULIO DE 2009	ESCALA: 1/1.000	PLANO Nº: P-7 A			
EL EQUIPO REDACTOR: DE LA VILLA ARQUITECTOS Y ASOCIADOS D. Mariano de la Villa				FRANCISCO MARIN & JUAN GOMEZ ARQUITECTOS ASOCIADOS D. Francisco Marin Hernandez	EL INGENIERO DE CAMINOS CANALES Y PUERTOS D. Enrique Llerena Martinez	EL INGENIERO INDUSTRIAL D. Gines Jimenez Puerta