



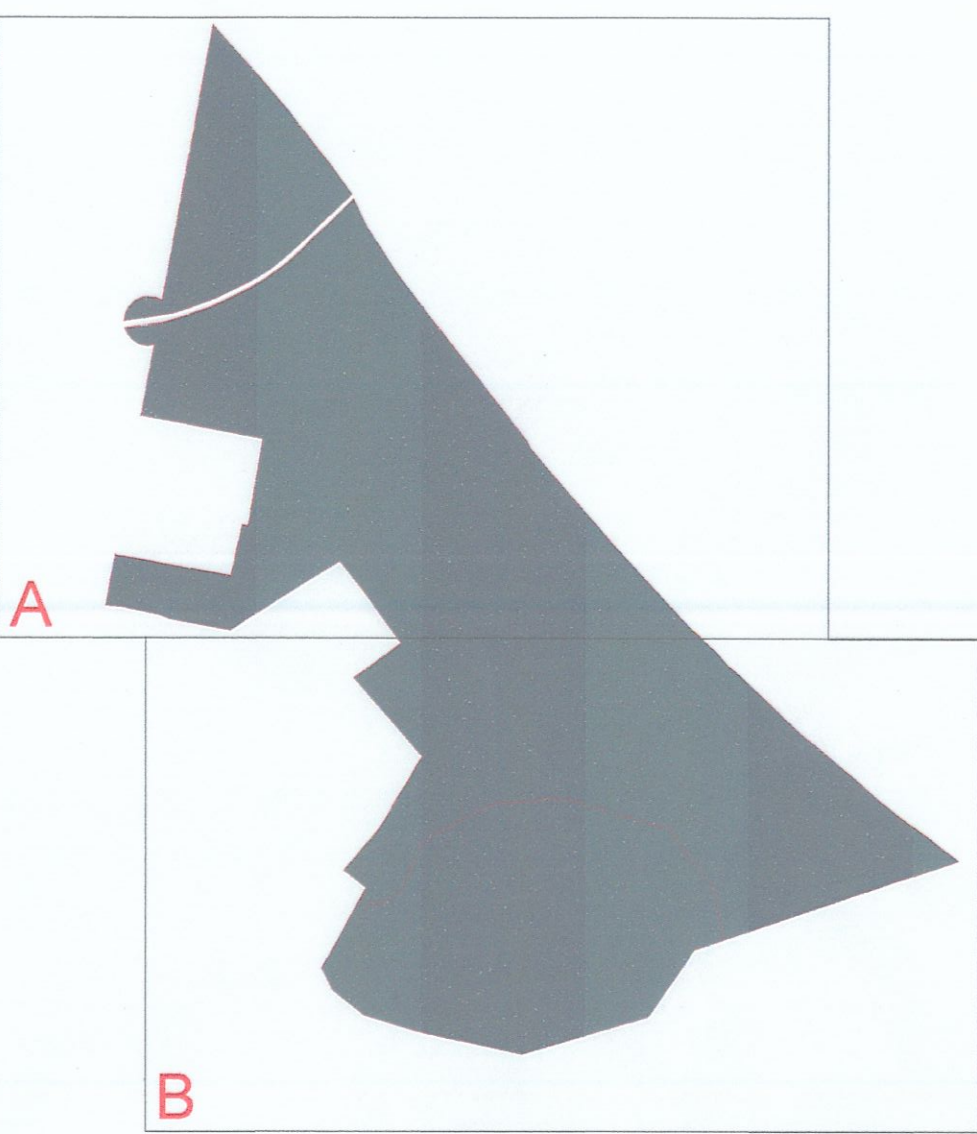

LEYENDA	
	Red de pluviales . Con pozo de registro
	Sentido de la pendiente y evacuacion
	Imbornales de fundicion ductil s/normas

DEPOSITO DE REGULACION
RED DE PLUVIALES IMPULSION
A RAMBLA DEL HONDON

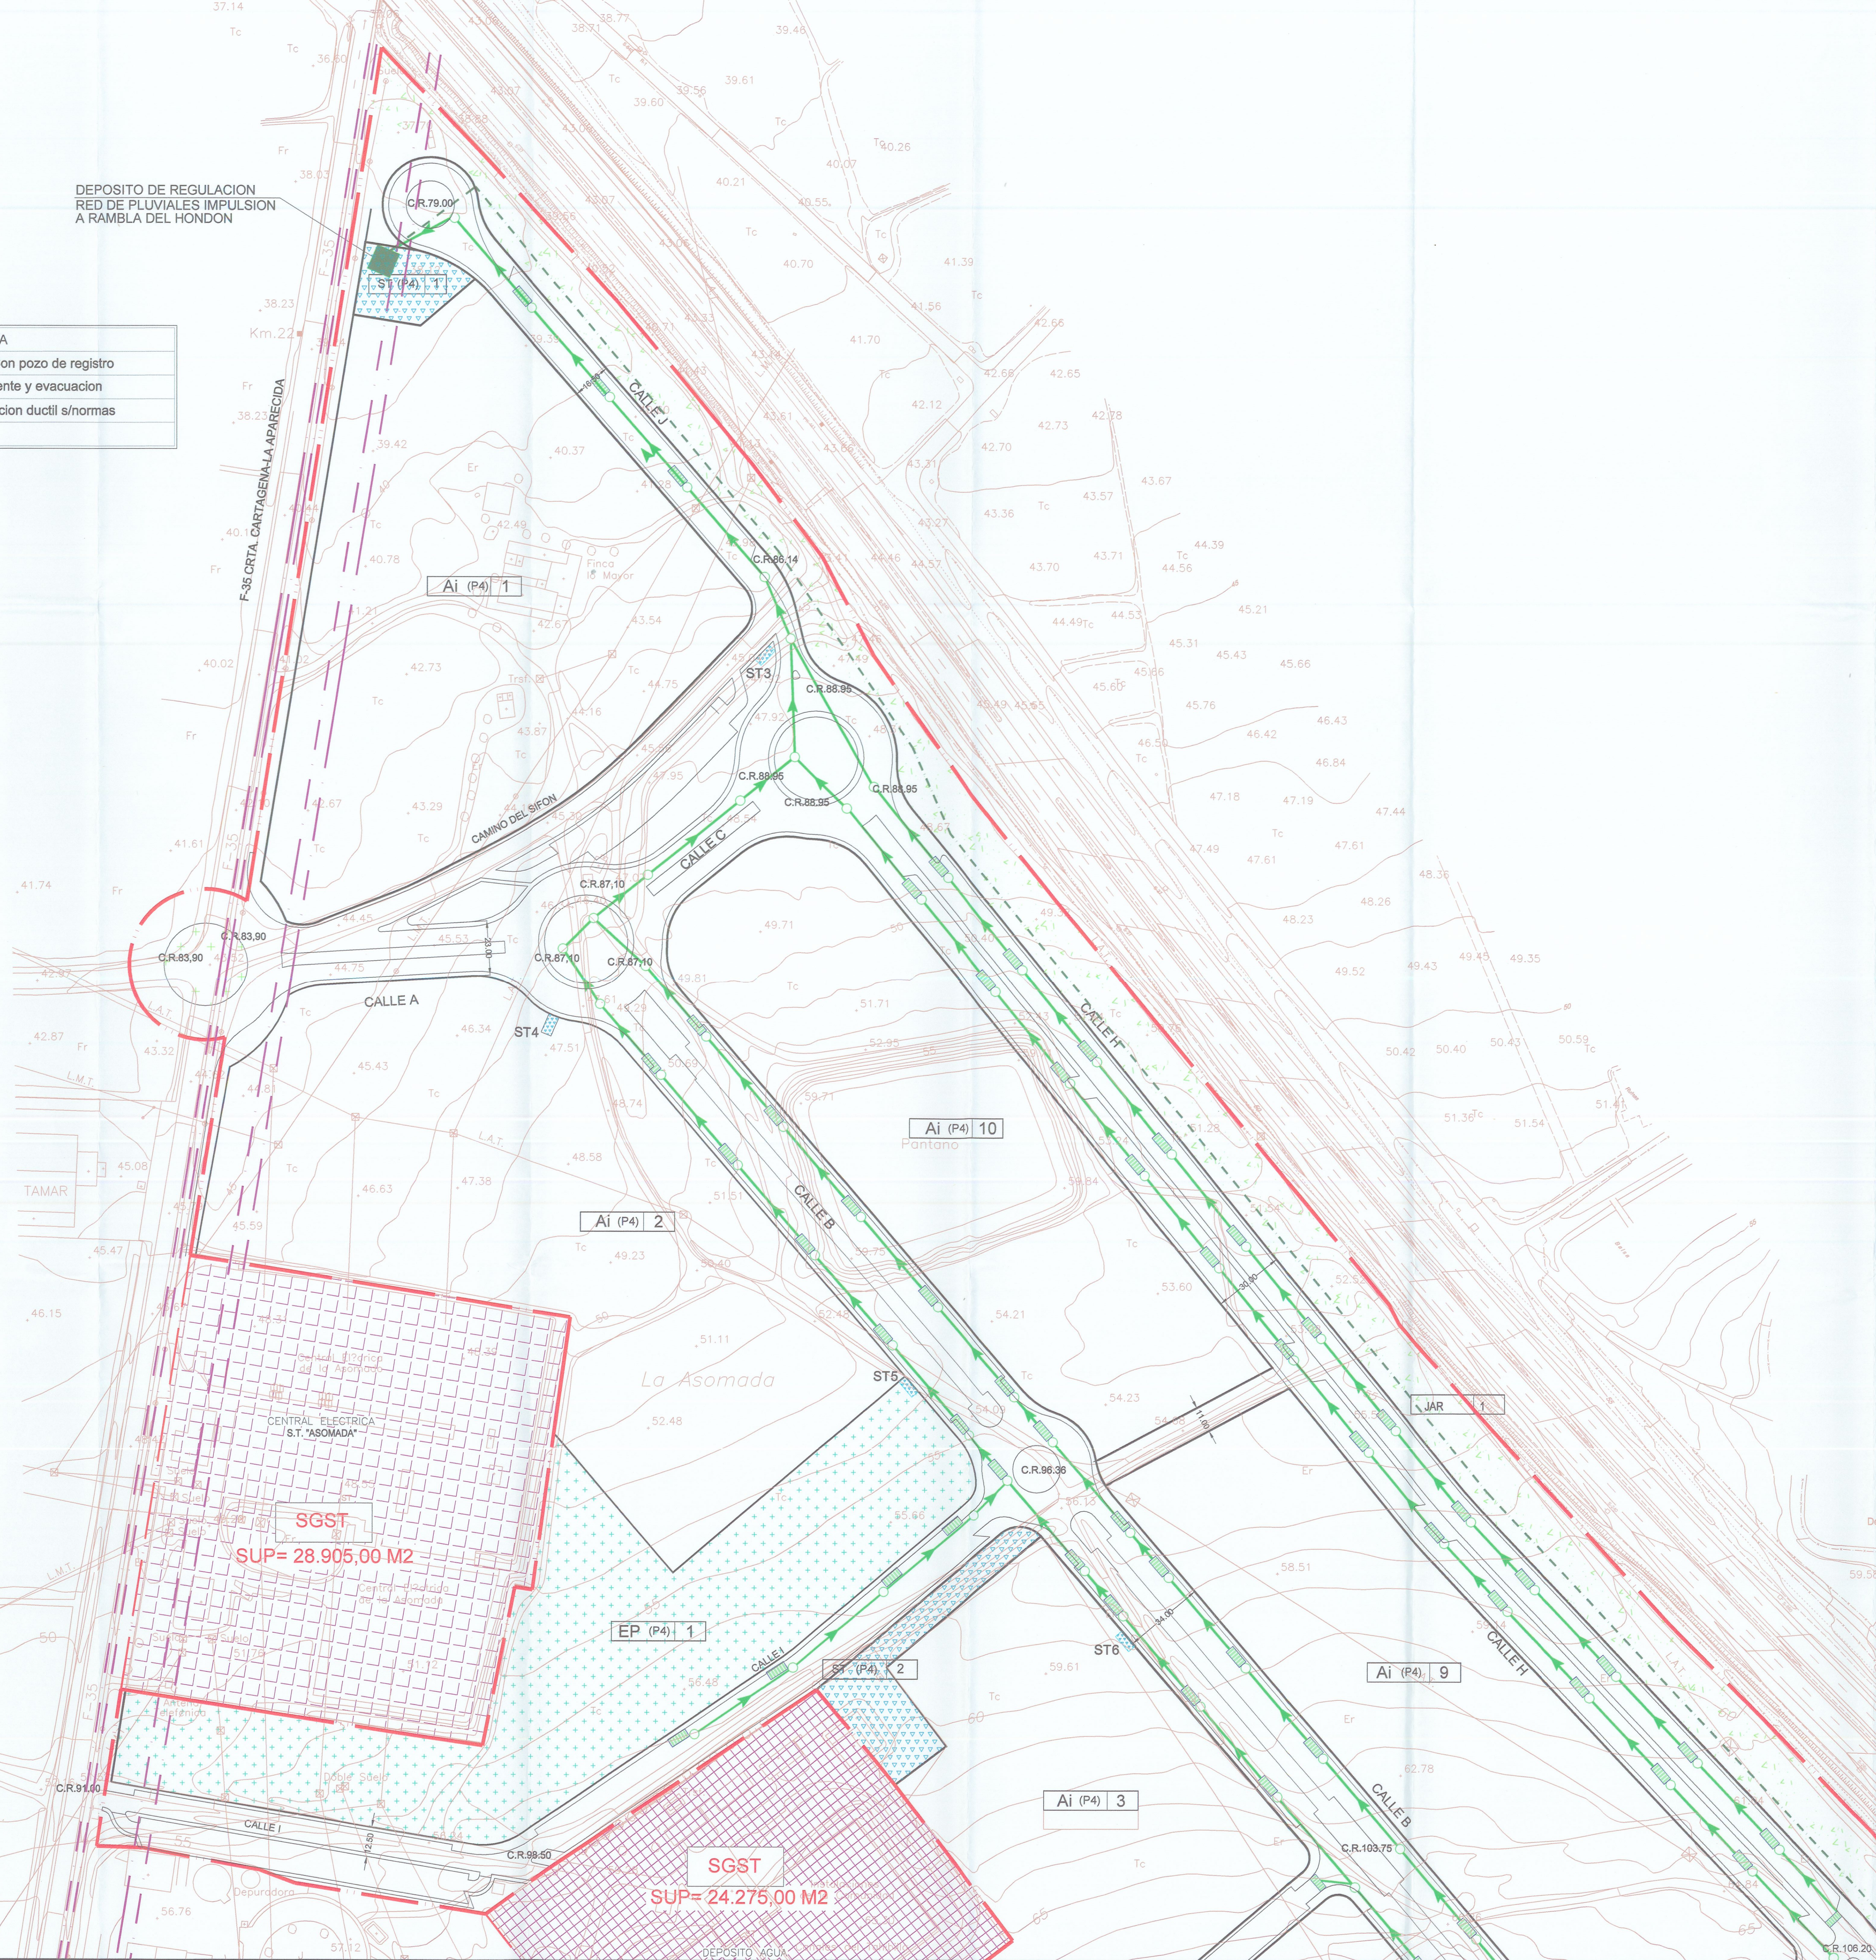

TEXTO REFUNDIDO
Recopilación de los datos del proyecto
de fecha 18.05.09 y 12.06.11
EL SECRETARIO DE LA GERENCIA

COLEGIO OFICIAL
DE ARQUITECTOS
DE MURCIA
23 SEP 2009
VISADO
A LOS EFECTOS ESTATUTARIOS

TEXTO REFUNDIDO PLAN PARCIAL INDUSTRIAL CE-3 (P4) "CABEZO BEAZA" CARTAGENA				
Promueve: Prossan Desarrollos Empresariales S.L. y Murciana de Gestion y Servicios Relacionados.				
TITULO DEL PLANO: ESQUEMA DE RED DE EVACUACION AGUAS PLUVIALES	FECHA: JULIO DE 2009	ESCALA: 1/1.000	PLANO Nº: P-8 A	
EL EQUIPO REDACTOR: DE LA VILLA ARQUITECTOS Y ASOC. S.L.	FRANCISCO MARIN & JUAN GOMEZ ARQUITECTOS ASOCIADOS	EL INGENIERO DE CAMINOS CANALES Y PUERTOS	EL INGENIERO INDUSTRIAL	
ARQUITECTO D. Mariano de la Vela	ARQUITECTO D. Francisco Marin Hernandez	INGENIERO D. Enrique Llorente Martinez	INGENIERO D. Gines Jimenez Puerta	