



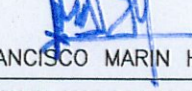
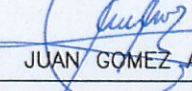
PLANTA SOTANO 2.- SUPERFICIE CONST.: 759,42 m2

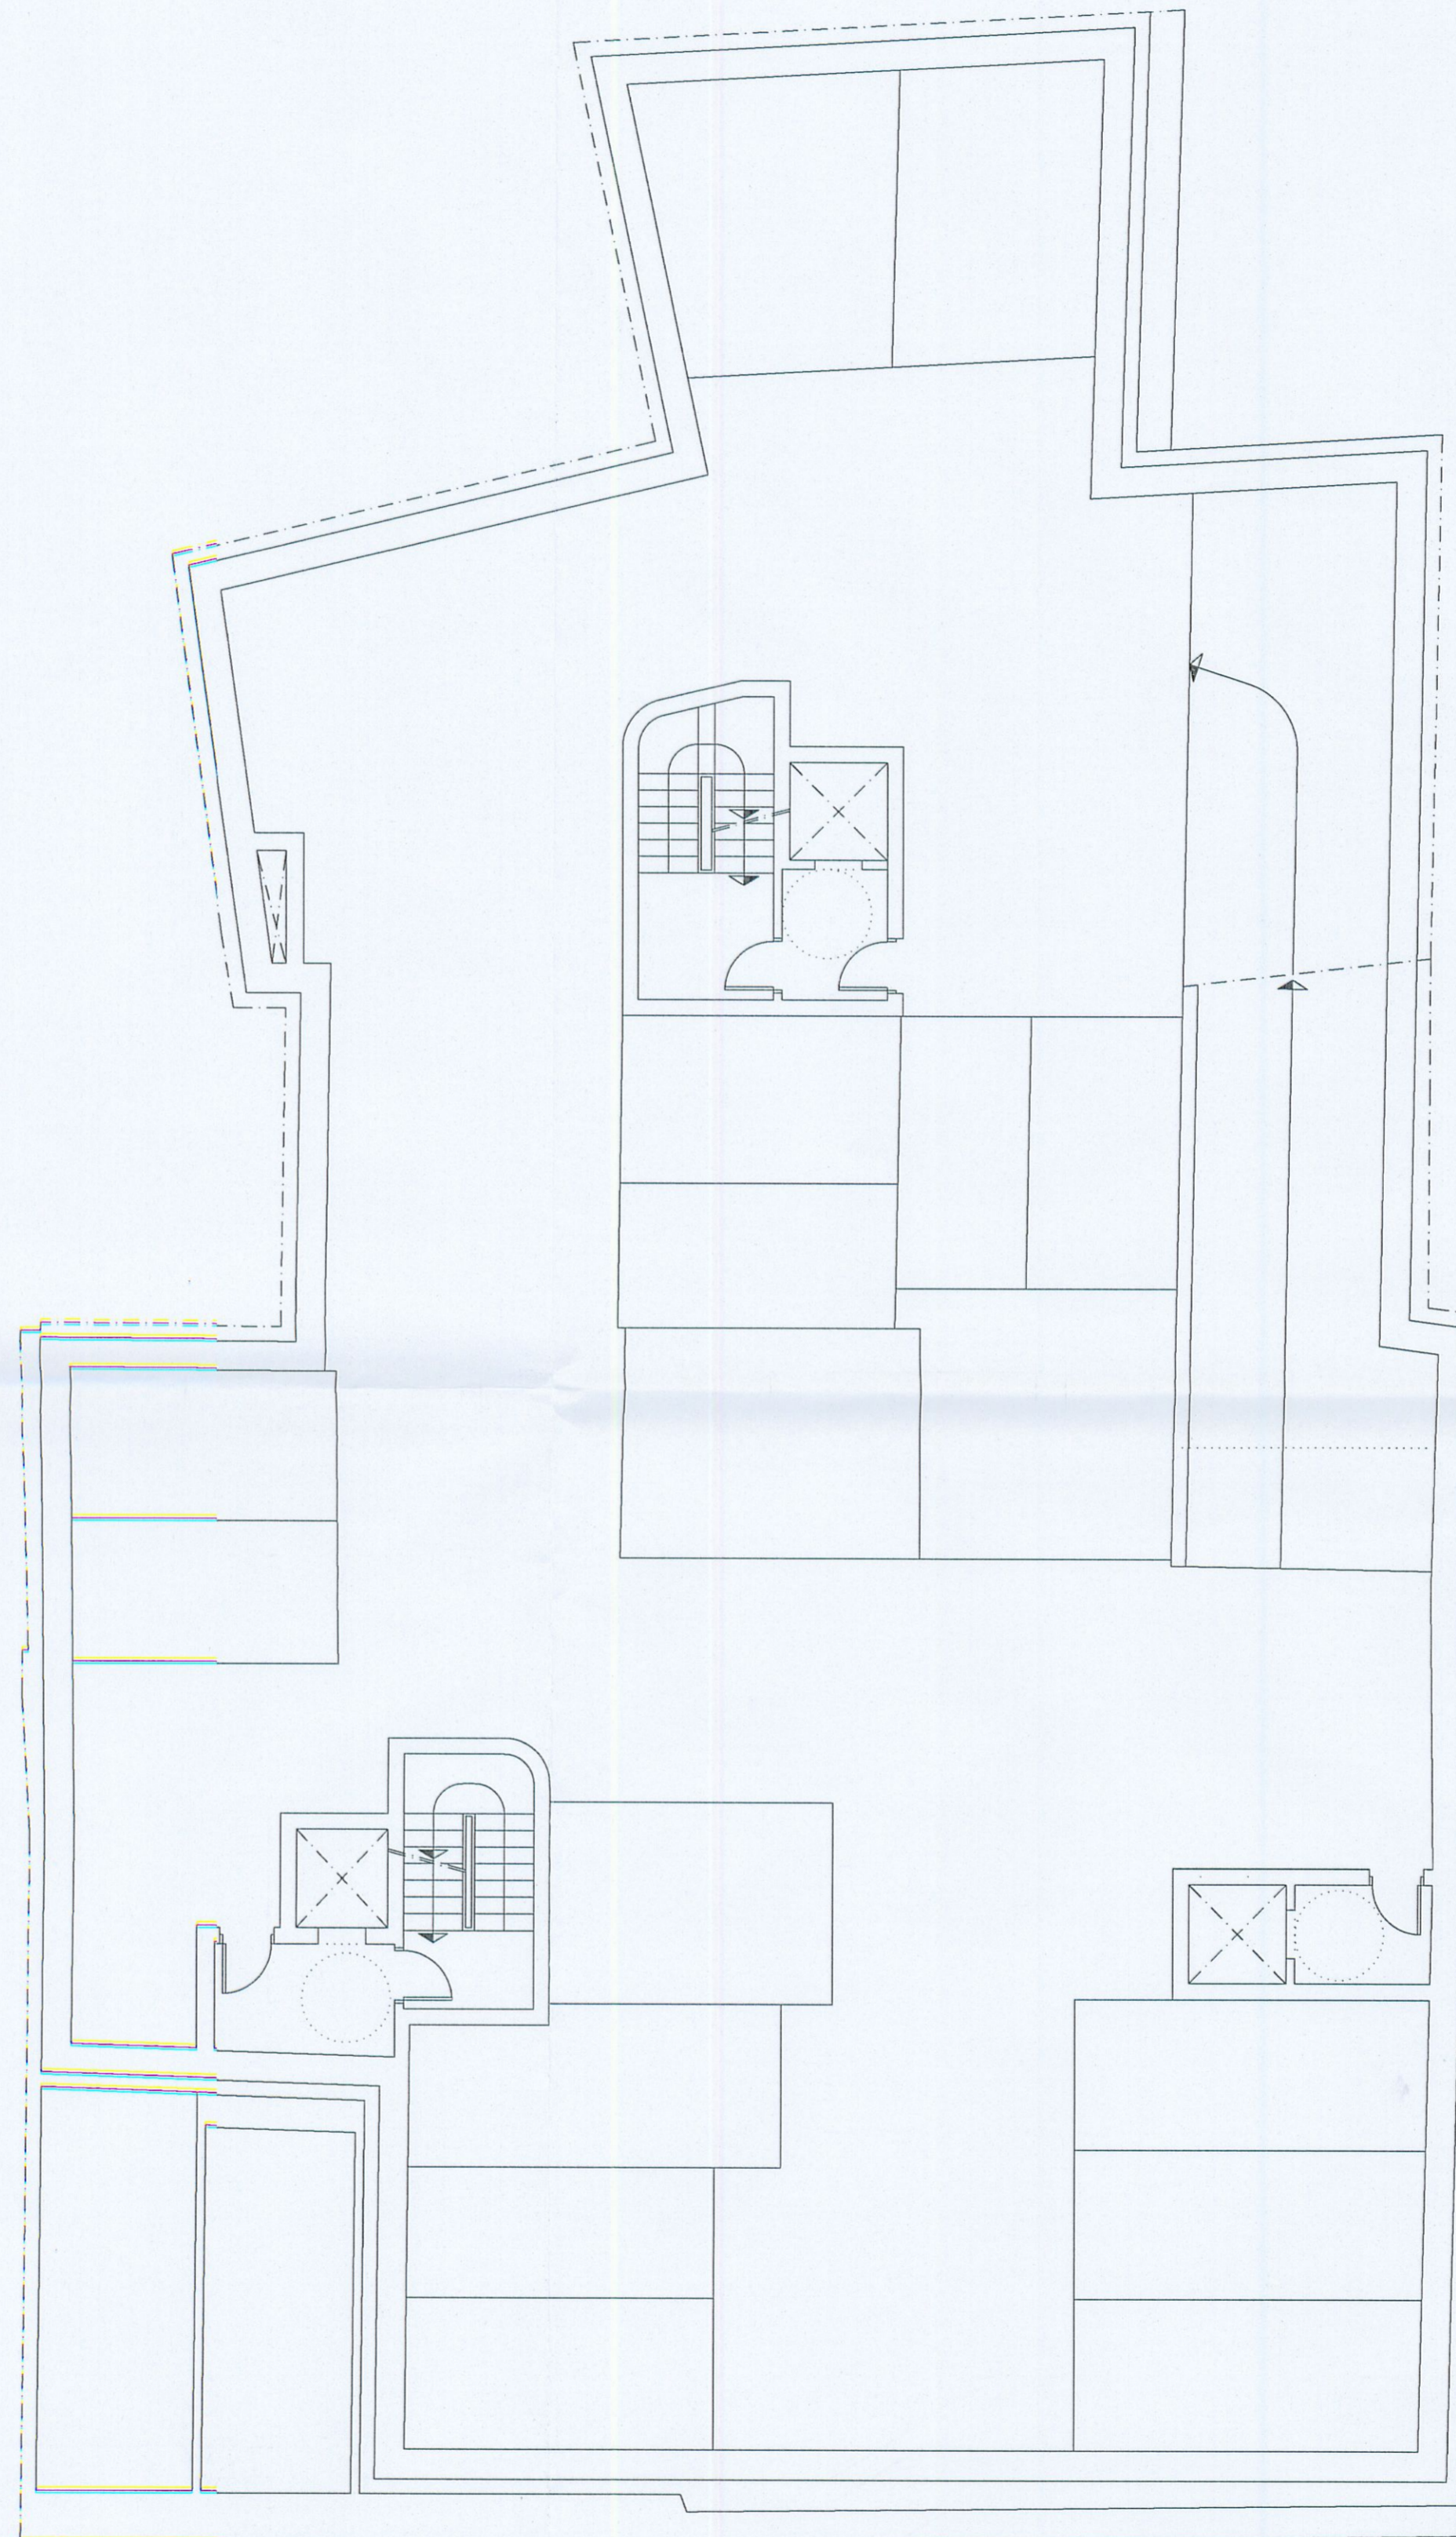

PLANTA SOTANO 1.- SUPERFICIE CONST.: 759,42 m2

TEXTO REFUNDIDO
Recoge condiciones del acuerdo plenario
de fecha 18.05.09
EL SECRETARIO DE LA GERENCIA



	TEXTO REFUNDIDO PLAN ESPECIAL DE EDIFICACION SITA EN C/ MAYOR, 21-23 Y PLAZA DEL REY, 16. CARTAGENA.		
	PROMOTOR : RUSTICA NEGOCIOS INMOBILIARIOS, S.L. EMPLAZAMIENTO : C/ MAYOR 21-23, PLAZA DEL REY 16.- CARTAGENA		
313 13	ORDENACION VOLUMETRICA. SOTANOS 1 Y 2.	ESCALA (S): 1/100 MAYO 2009	OFICIO OFICIAL DE REGISTRO DE LA PROPIEDAD DE CARTAGENA 18 DE MAYO 2009 VISADO A LOS EFECTOS ESTADUTARIOS
FRANCISCO MARIN HERNANDEZ 		JUAN GOMEZ ACOSTA 	
EL PRESENTE DOCUMENTO ES COPIA DE SU ORIGINAL DEL QUE SON AUTORES-LOS ARQUITECTOS: D. FRANCISCO MARIN HERNANDEZ Y D. JUAN GOMEZ ACOSTA. SU UTILIZACION TOTAL O PARCIAL, ASI COMO CUALQUIER REPRODUCCION O CESION A TERCEROS, REQUERIRA LA PREVIA AUTORIZACION DIRECTA DE SU AUTOR QUEDANDO EN TODO CASO PROHIBIDA CUALQUIER MODIFICACION UNILATERAL DEL MISMO.			