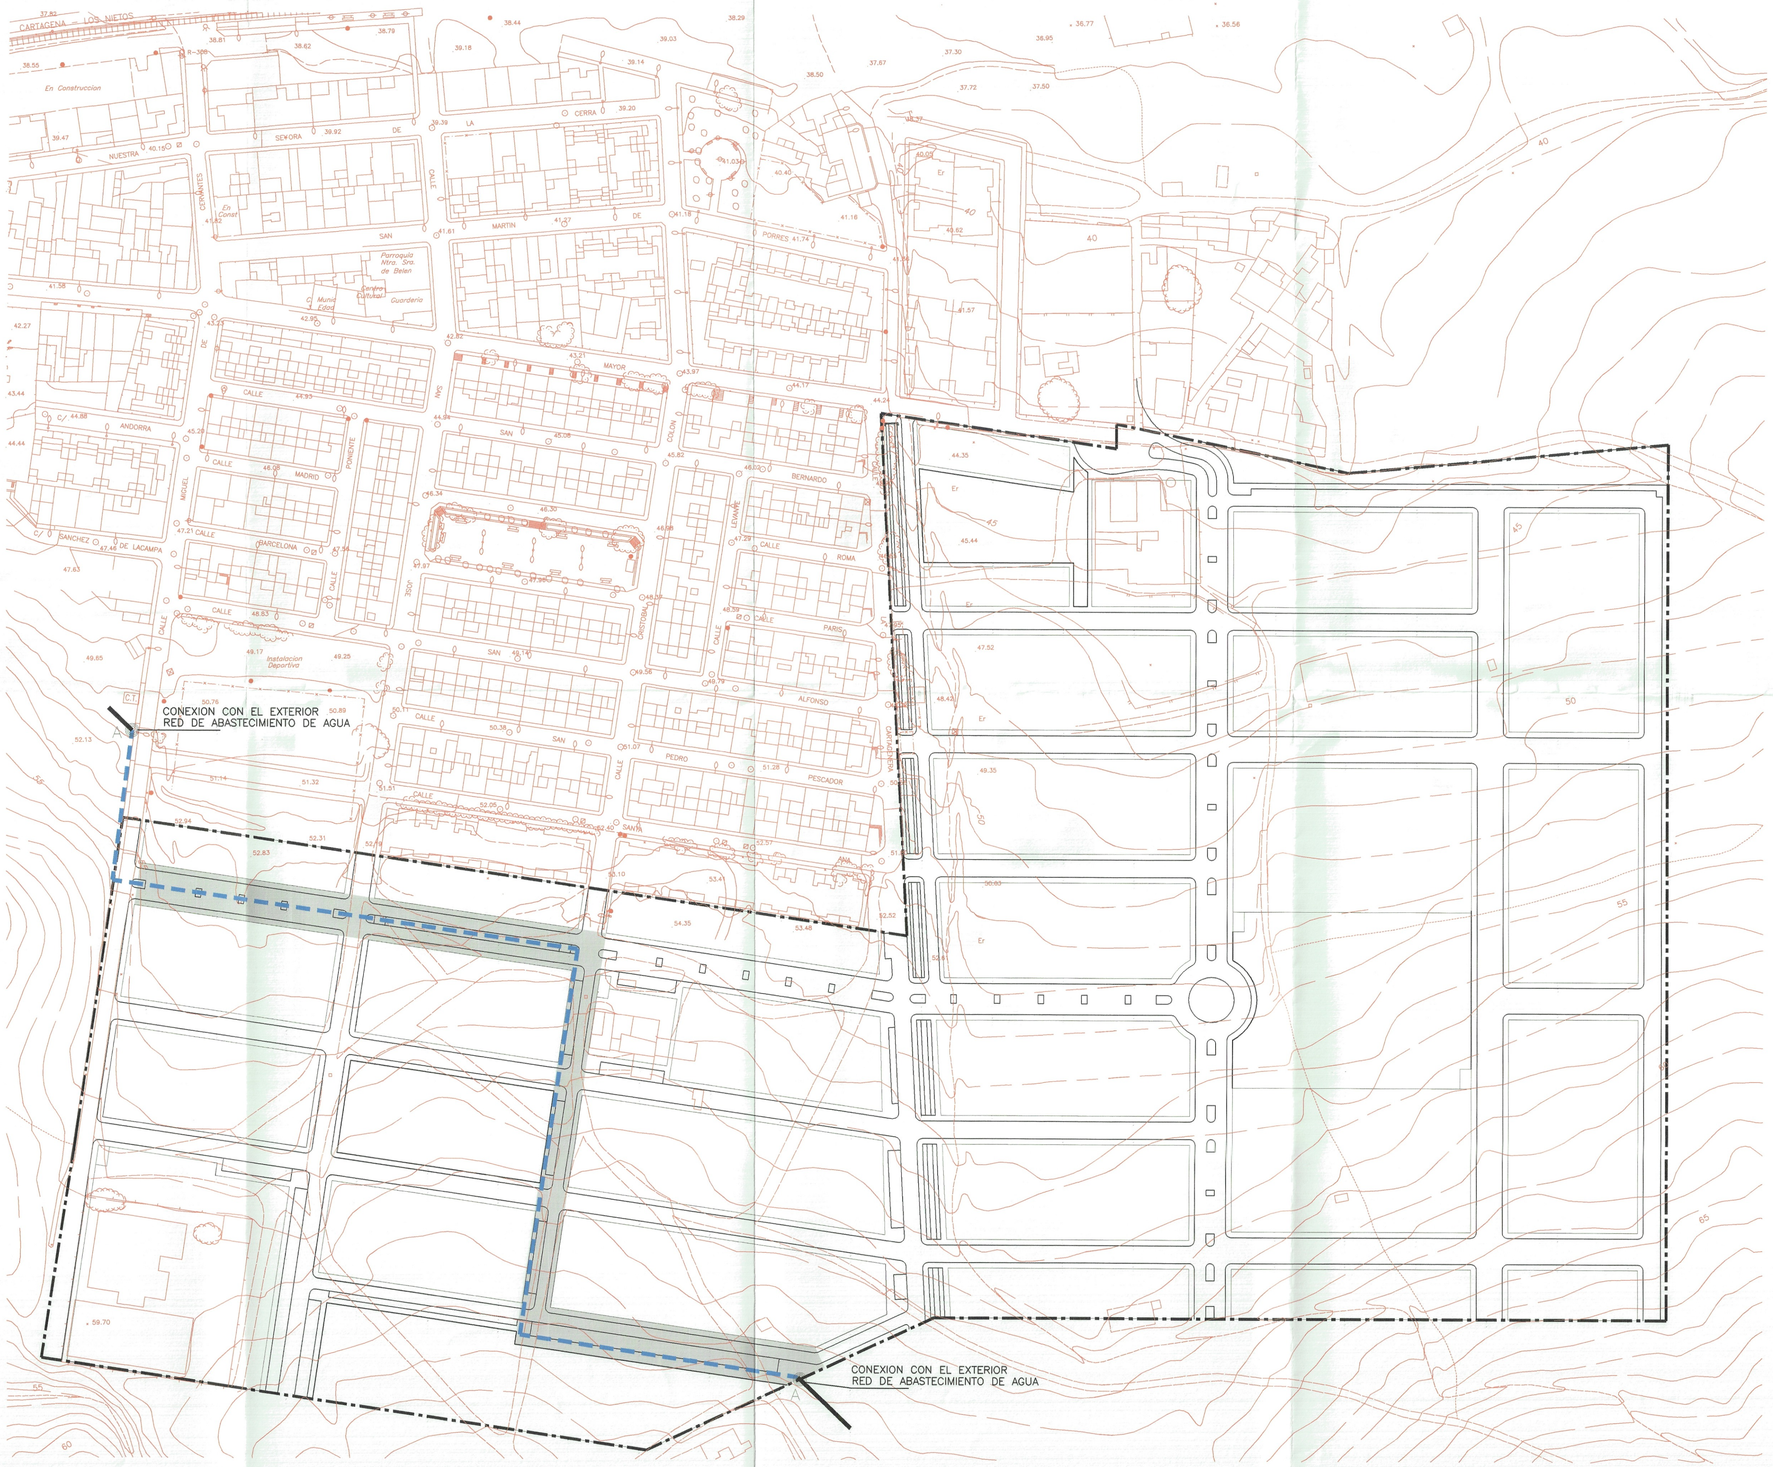

CONSEJERÍA DE OBRAS PÚBLICAS Y ORDENACIÓN DEL TERRITORIO
DIRECCIÓN GENERAL DE TERRITORIO Y VIVIENDA
Diligencia: Aprobado definitivamente por Orden del Excmo. Sr. Consejero de fecha 26 de mayo de 2010.
Murcia, a 28 de septiembre de 2010
Fdo.: El Subdirector Gral. de Urbanismo y Ordenación del Territorio
El Técnico:
N.R.R.P.: FU02573A

Consejería de Obras Públicas Ordenación del Territorio
Dirección General de Territorio y Vivienda

Por acuerdo del Excmo. Ayuntamiento en Pleno de fecha 18.05.09 se aprobó el documento de subsanación de deficiencias que se consigna en la presente diligencia.

Cartagena, 29.06.09
El Secretario

TUBERIA EXISTENTE (VER PLANO Nº 2.7 INFRAESTRUCTURAS EXISTENTES)

DESVIO DE LA TUBERIA CONFORME LA MANCOMUNIDAD DE LOS CANALES DEL TAIBILLA

TRAZADO VIARIO VINCULANTE
TUBERIA DE LA M.C.T.

NOTA: EL PUNTO DE ENTRONQUE (A) ES EL DESIGNADO POR AGUAGEST Y DE ACUERDO CON LA MANCOMUNIDAD DE LOS CANALES DEL TAIBILLA

TEXTO REFUNDIDO ADAPTADO A LOS REQUERIMIENTOS DEL INFORME DE LOS SERVICIOS TECNICOS DE LA DIRECCION GENERAL DE URBANISMO Y ORDENACION DEL TERRITORIO DE FECHA 29 DE DICIEMBRE DE 2.008 .

PROYECTO
PROGRAMA DE ACTUACION URBANISTICA
AREA VA-1. VISTA ALEGRE. CARTAGENA

PLANO Nº
4.3.2

PLANOS DE ORDENACION
PLANO TRAZADO DE REDES FUNDAMENTALES Y CONEXIONES CON EL EXTERIOR RED DE SUMINISTRO DE AGUA POTABLE

ESCALA: 1:1000
25-03-2008
C-919

COLEGIO OFICIAL DE ARQUITECTOS DE MURCIA
VISADO
A LOS EFECTOS ESTATUTARIOS

PROPIETARIO
VILLANUEVA 15 S.L.
PROMOCIONES TESY S.A.

ARQUITECTOS:
GINES GARCIA MENCHON
J. IGNACIO CHECA BENITO