


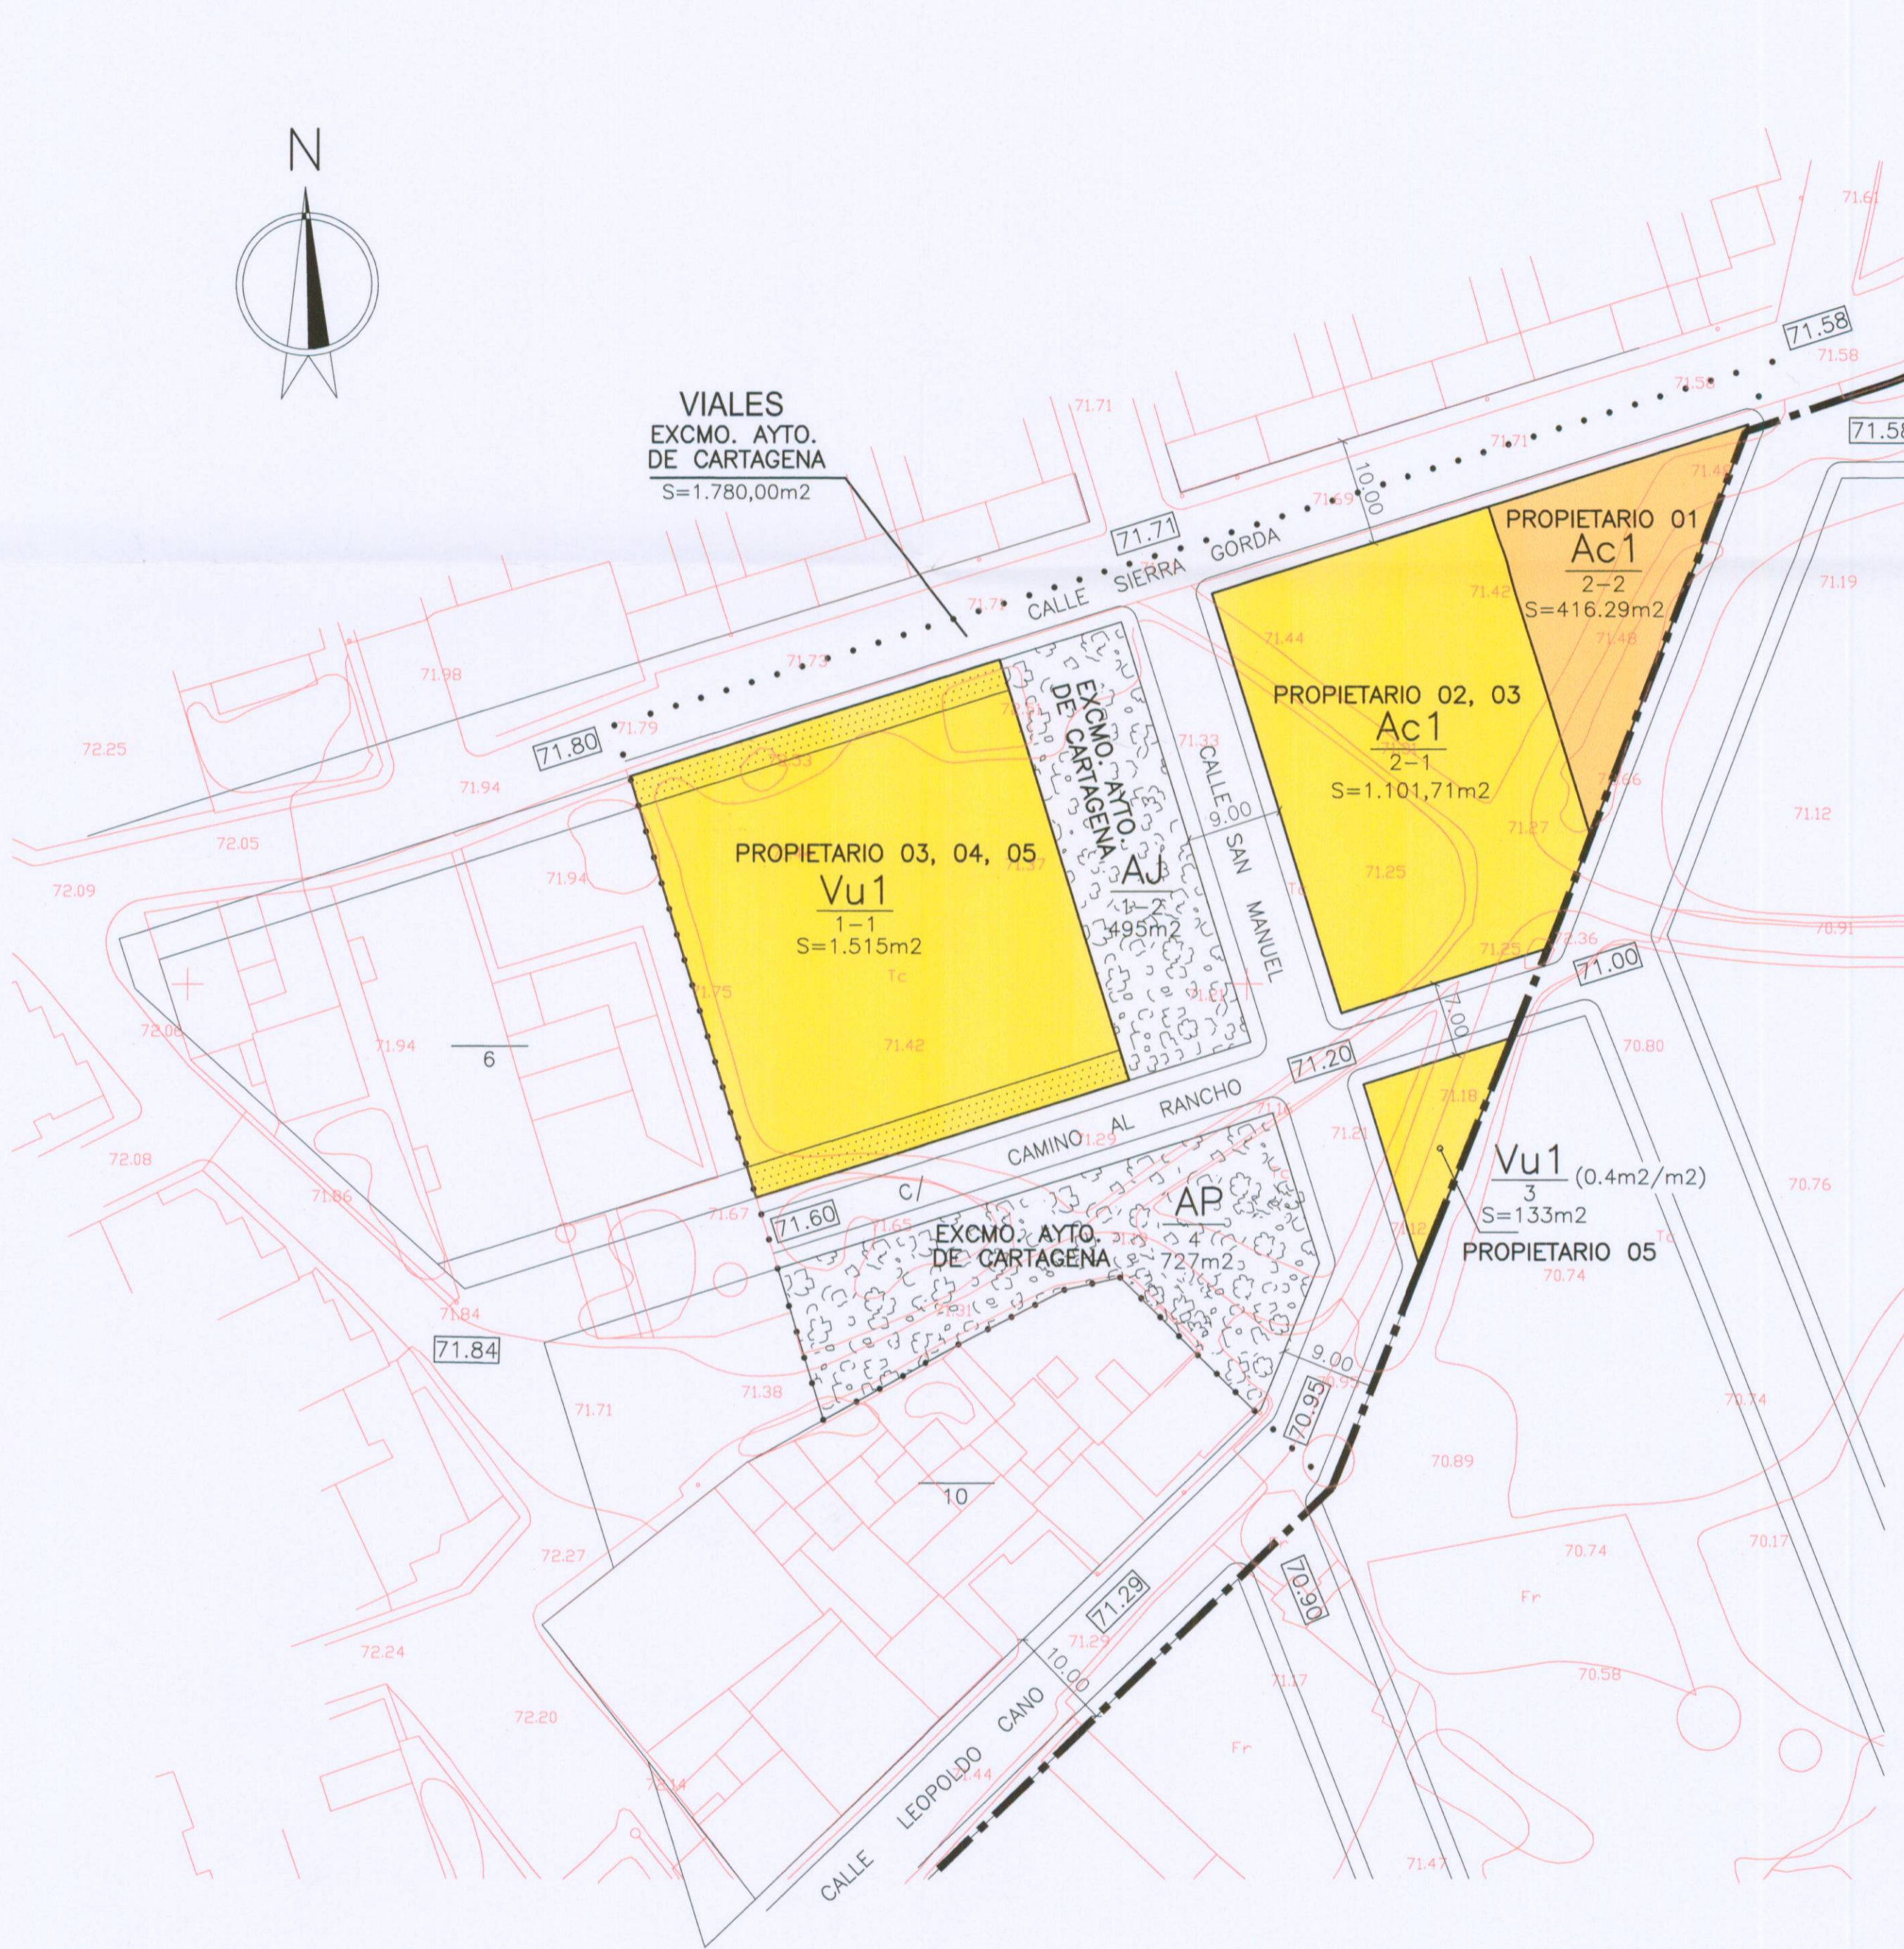

VIALES  
EXCMO. AYTO.  
DE CARTAGENA  
S=1.780,00m<sup>2</sup>



GERENCIA MUNICIPAL  
urbanismo  
cartagena

DILIGENCIA: Por la Junta de Gobierno Local del Excmo. Ayuntamiento de Cartagena, en sesión celebrada el día 14 NOV 2008, se adoptó Acuerdo en el que se aprueba el Proyecto de Gestión, de cuyo expediente forma parte el presente documento. Cartagena, a 24 FEB 2009

EL SECRETARIO DE GERENCIA

GERENCIA MUNICIPAL  
urbanismo  
cartagena



DILIGENCIA: Por la Junta de Gobierno Local del Excmo. Ayuntamiento de Cartagena, en sesión celebrada el día 17 JUL 2008, se adoptó Acuerdo en el que se aprueba el Proyecto de Gestión, de cuyo expediente forma parte el presente documento. Cartagena, a 17 JUL 2008

EL SECRETARIO DE GERENCIA



*[Handwritten signatures in blue ink]*

PROPIETARIOS

01	JOSE PEREZ ALCARAZ MAGDALENA ALCARAZ MARTINEZ	PROPIETARIO 1
02	VIVIENDAS Y CONSTRUCCIONES PROTEGIDAS S.A.	PROPIETARIO 2
03	VIVIENDAS Y CONSTRUCCIONES PROTEGIDAS S.A.	PROPIETARIO 3
04	VIVIENDAS Y CONSTRUCCIONES PROTEGIDAS S.A.	PROPIETARIO 4
05	VIVIENDAS Y CONSTRUCCIONES PROTEGIDAS S.A.	PROPIETARIO 5

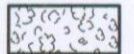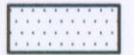-  ESPACIO LIBRE PUBLICO
-  ESPACIO LIBRE PRIVADO
- Ac1** AISLADA COLECTIVA (Grado 1°)
- Vu1** VIAL UNIFAMILIAR (Grado 1°)
- AP** AREAS PEATONALES
- AJ** AREA DE JUEGO

  

-  DELIMITACION DE UNIDAD DE ACTUACION
-  LIMITE DE SUELO URBANO

PROYECTO DE REPARCELACIÓN DE LA U.A. 5 DEL P.E.R.I. EL ALBUJON		
REF. C-737	PROMOTOR: VYCOPRO S.A.	ESCALA: 1/500
FECHA JUN-08	EMPLAZAMIENTO: U. A. 5. P.E.R.I. ALBUJON.	ARQUITECTO: IGNACIO GARCIA-MARCOS ALVAREZ
N.PLANO 4	MUNICIPIO: CARTAGENA	
PLANO DE PARCELAS RESULTANTES DE LA ADJUDICACION		<i>[Handwritten signature]</i>