


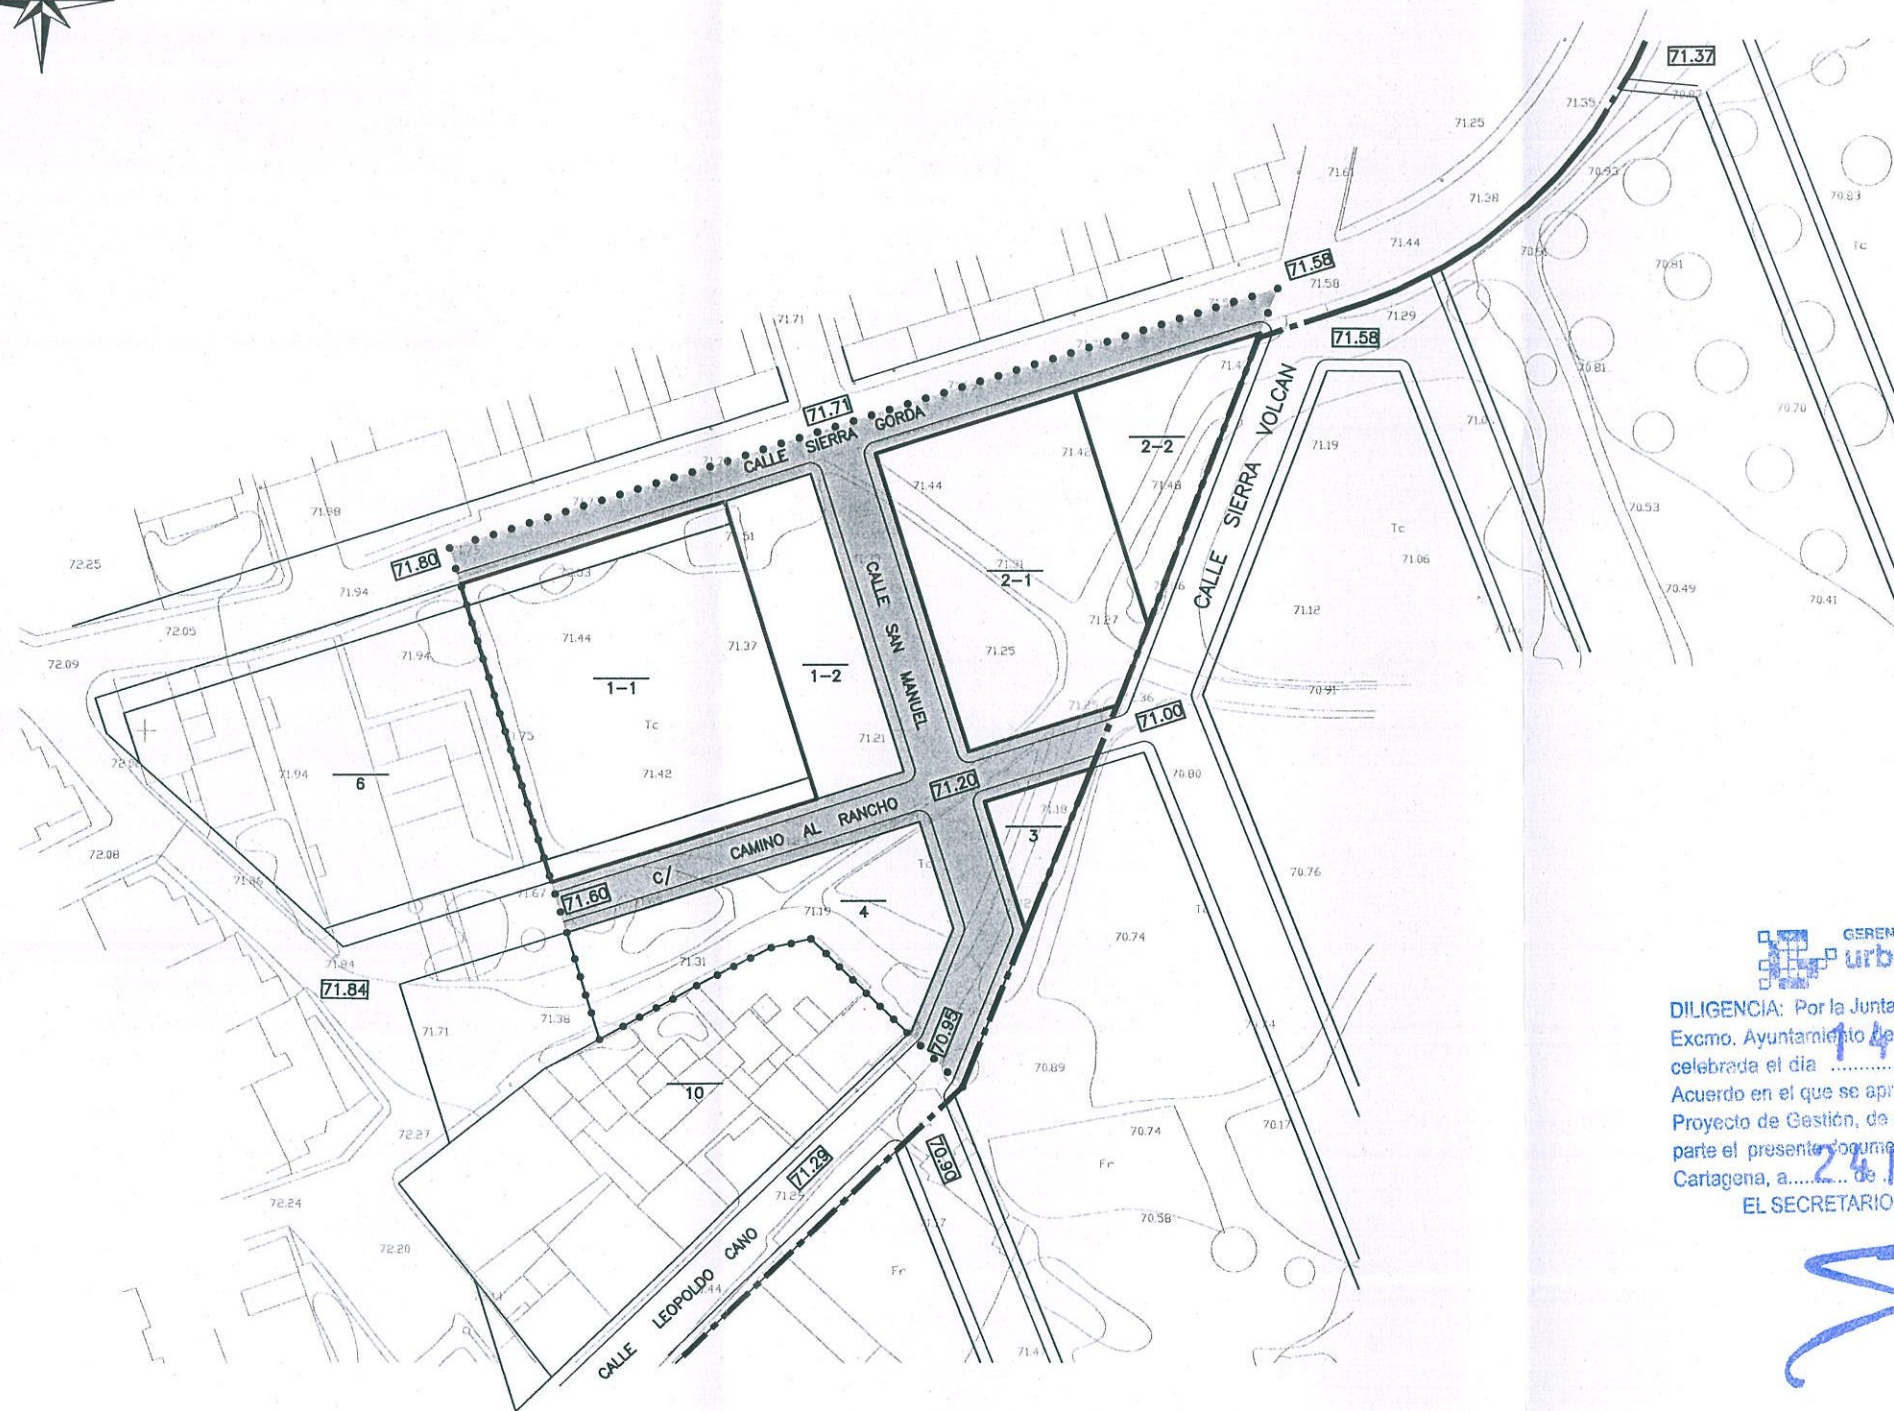

# U.A. 5 P.E.R.I. EL ALBUJON VIALES



DILIGENCIA: Por la Junta de Gobierno Local del Excmo. Ayuntamiento de Cartagena, en sesión celebrada el día 4/12/2008, se adoptó Acuerdo en el que se aprueba **INICIALMENTE** Proyecto de Gestión, de cuyo expediente forma parte el presente documento.  
Cartagena, a 22 de Julio de 2008  
EL SECRETARIO DE GERENCIA



DILIGENCIA: Por la Junta de Gobierno Local del Excmo. Ayuntamiento de Cartagena, en sesión celebrada el día 14 NOV. 2008, se adoptó Acuerdo en el que se aprueba **DEFINITIVAMENTE** Proyecto de Gestión, de cuyo expediente forma parte el presente documento.  
Cartagena, a 24 FEB. 2009  
EL SECRETARIO DE GERENCIA

### FICHA URBANISTICA

FICHA N°	7
DENOMINACION DE LA MANZANA	VIALES
DESIGNACION DEL AMBITO	U.A. 5 ALBUJON
USOS	VIALES
SUPERFICIE	1.780,00m2

ADJUDICATARIO	D° EXCMO. AYUNTAMIENTO DE CARTAGENA
---------------	-------------------------------------