EXCMO. AYUNTAMIENTO DE CARTAGENA

SERVICIO MUNICIPAL DE CARTOGRAFIA

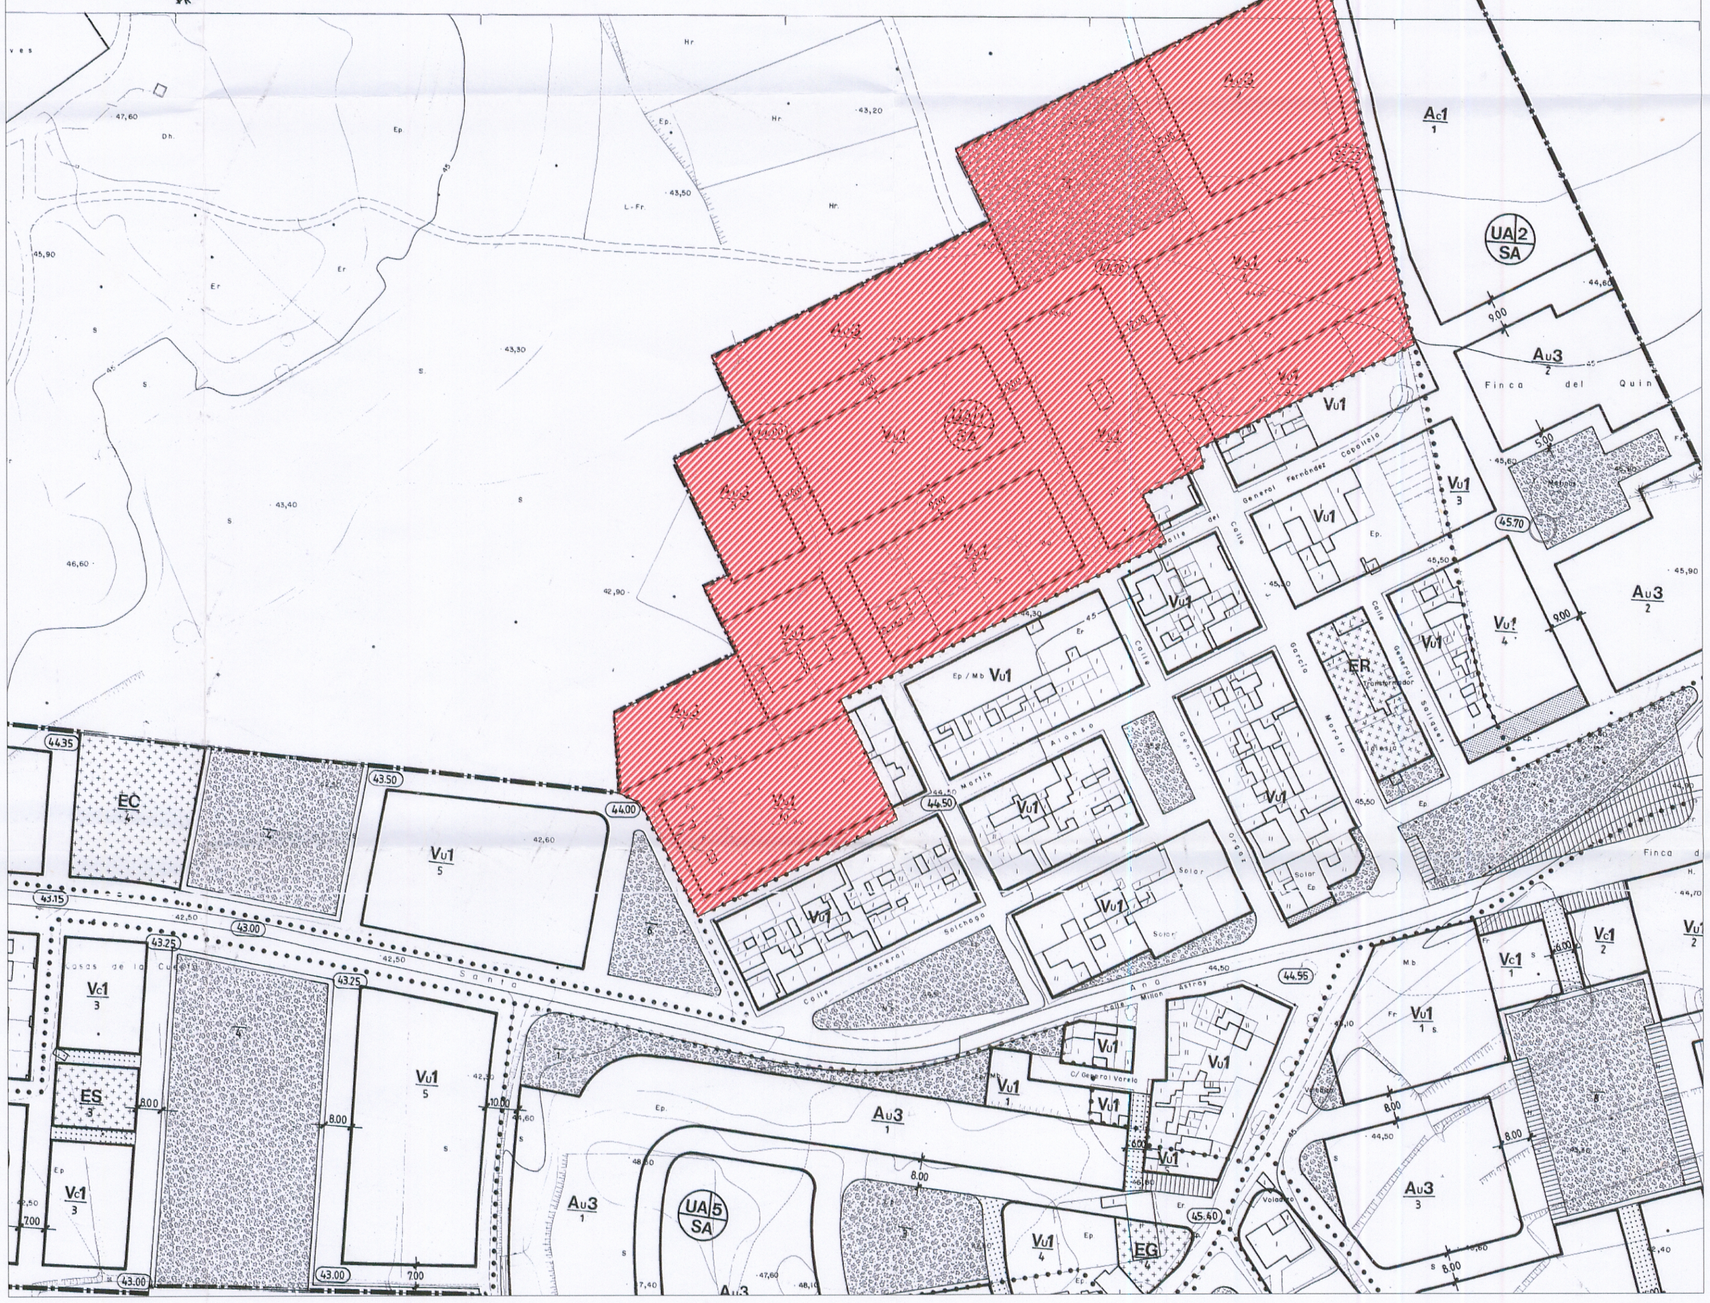

SIMBOLOGIA :		ORDENACION				NORMAS			
LIMITE DE CLASIFICACION DE SUELO		ALINEACIONES (al eje del trazo)	exterior / cambio de norma / interior	SOPORTALES		TIPOS DE ORDENACION		GRADOS	1,2,3....
LIMITE DE UNIDADES DE EJECUCION		RASANTES (cota)	12.34	EQUIPAMIENTOS		ALINEACION A VIAL	V	ESPACIOS LIBRES	
LIMITE DE AREAS DE PROTECCION		ESPACIO LIBRE PUBLICO		GENERICO	EG	EDIFICACION AISLADA	A	JARDINES	JAR
UNIDADES DE EJECUCION	UEN° ámbito	ESPACIO LIBRE PRIVADO		EDUCATIVO	EE	VOLUMETRIA ESPECIFICA	E	AREA JUEGO NIÑOS	JN
ACTUACIONES AISLADAS	AAN° ámbito	VIA PEATONAL		SANITARIO	EH	CASCO ANTIGUO	C	AREA PEATONAL	AP
		APARCAMIENTO		SOCIAL	ES	EDIFICIO CATALOGADO	•	PASEO PEATONAL Y PLAZA	PP
				DEPORTIVO	EJ	USOS CARACTERISTICOS		ZONA DEPORTIVA	ZD
				RELIGIOSO	ER	RESIDENCIAL COLECTIVO	c	SERVICIOS TECNICOS	ST
				CIVICO	EC	RESIDENCIAL UNIFAMILIAR	u		
						INDUSTRIAL	i		

GERENCIA MUNICIPAL de urbanismo cartagena

DILIGENCIA: Por la Junta de Gobierno Local del Excmo. Ayuntamiento de Cartagena, en sesión celebrada el día 6/6/2008 se adoptó Acuerdo en el que se aprueba DEFINITIVAMENTE el Proyecto de Gestión, de cuyo expediente forma parte el presente documento.
Cartagena, a 12 de Junio de 2008
EL SECRETARIO DE GERENCIA

GERENCIA MUNICIPAL de urbanismo cartagena

DILIGENCIA: Por la Junta de Gobierno Local del Excmo. Ayuntamiento de Cartagena, en sesión celebrada el día 5/6/07 se adoptó Acuerdo en el que se aprueba INICIALMENTE el Proyecto de Gestión, de cuyo expediente forma parte el presente documento.
Cartagena, a 22 de Junio de 20 07
EL SECRETARIO DE GERENCIA

	SEGÚN PLANEAMIENTO	SEGÚN REALIDAD
SUP. PARCELAS	22.880 m2	23.118 m2
SUP. VIARIO EXISTENTE	8.740 m2	8.158m2
SUP. ESPACIOS LIBRES	3.000 m2	3.034 m2
SUP. TOTAL U.A.1	34.620 m2	34.310 m2

COEFICIENTE APROVECHAMIENTO U.A.1	0,42 m2/m2
TOTAL SUPERFICIE EDIFICABLE U.A.1	14.467 m2

PROYECTO:

DELIMITACIÓN DE LA U.A. Nº 1 EN SUELO URBANO EN SANTA ANA. CARTAGENA

Nº. PLANO:	PROMOTOR:	EMPLAZAMIENTO:		
2	CLEMENTE WILLIAMS GARCÍA DE LA RIVA	SANTA ANA (CARTAGENA)		
	PLANO:	ESCALA:	FECHA:	MUNICIPIO:
	ORDENACIÓN SEGÚN PLANEAMIENTO Y DELIMITACIÓN DE LA U.A.1	1:1000	OCTUBRE/06	CARTAGENA

ARQUITECTOS:

MARÍA JESÚS PEÑALVER MARTÍNEZ

JUAN FRANCISCO MACIÁ SÁNCHEZ

C.O. ARQUITECTOS DE MURCIA
Exp: 136734/010 Fecha:16/10/06
VISADO A EFECTOS ESTATUTARIOS 2/24

EL PRESENTE DOCUMENTO ES COPIA DE SU ORIGINAL DEL QUE SON AUTORES LOS ARQUITECTOS D. JUAN FRANCISCO MACIÁ SANCHEZ Y DÑA. MARÍA JESÚS PEÑALVER MARTÍNEZ. SU UTILIZACIÓN TOTAL O PARCIAL, ASÍ COMO CUALQUIER REPRODUCCIÓN O CESIÓN A TERCEROS,REQUERIRA LA PREVIA AUTORIZACIÓN EXPRESA DE SU AUTOR,QUEDANDO EN TODO CASO PROHIBIDA CUALQUIER MODIFICACIÓN UNILATERAL DEL MISMO.