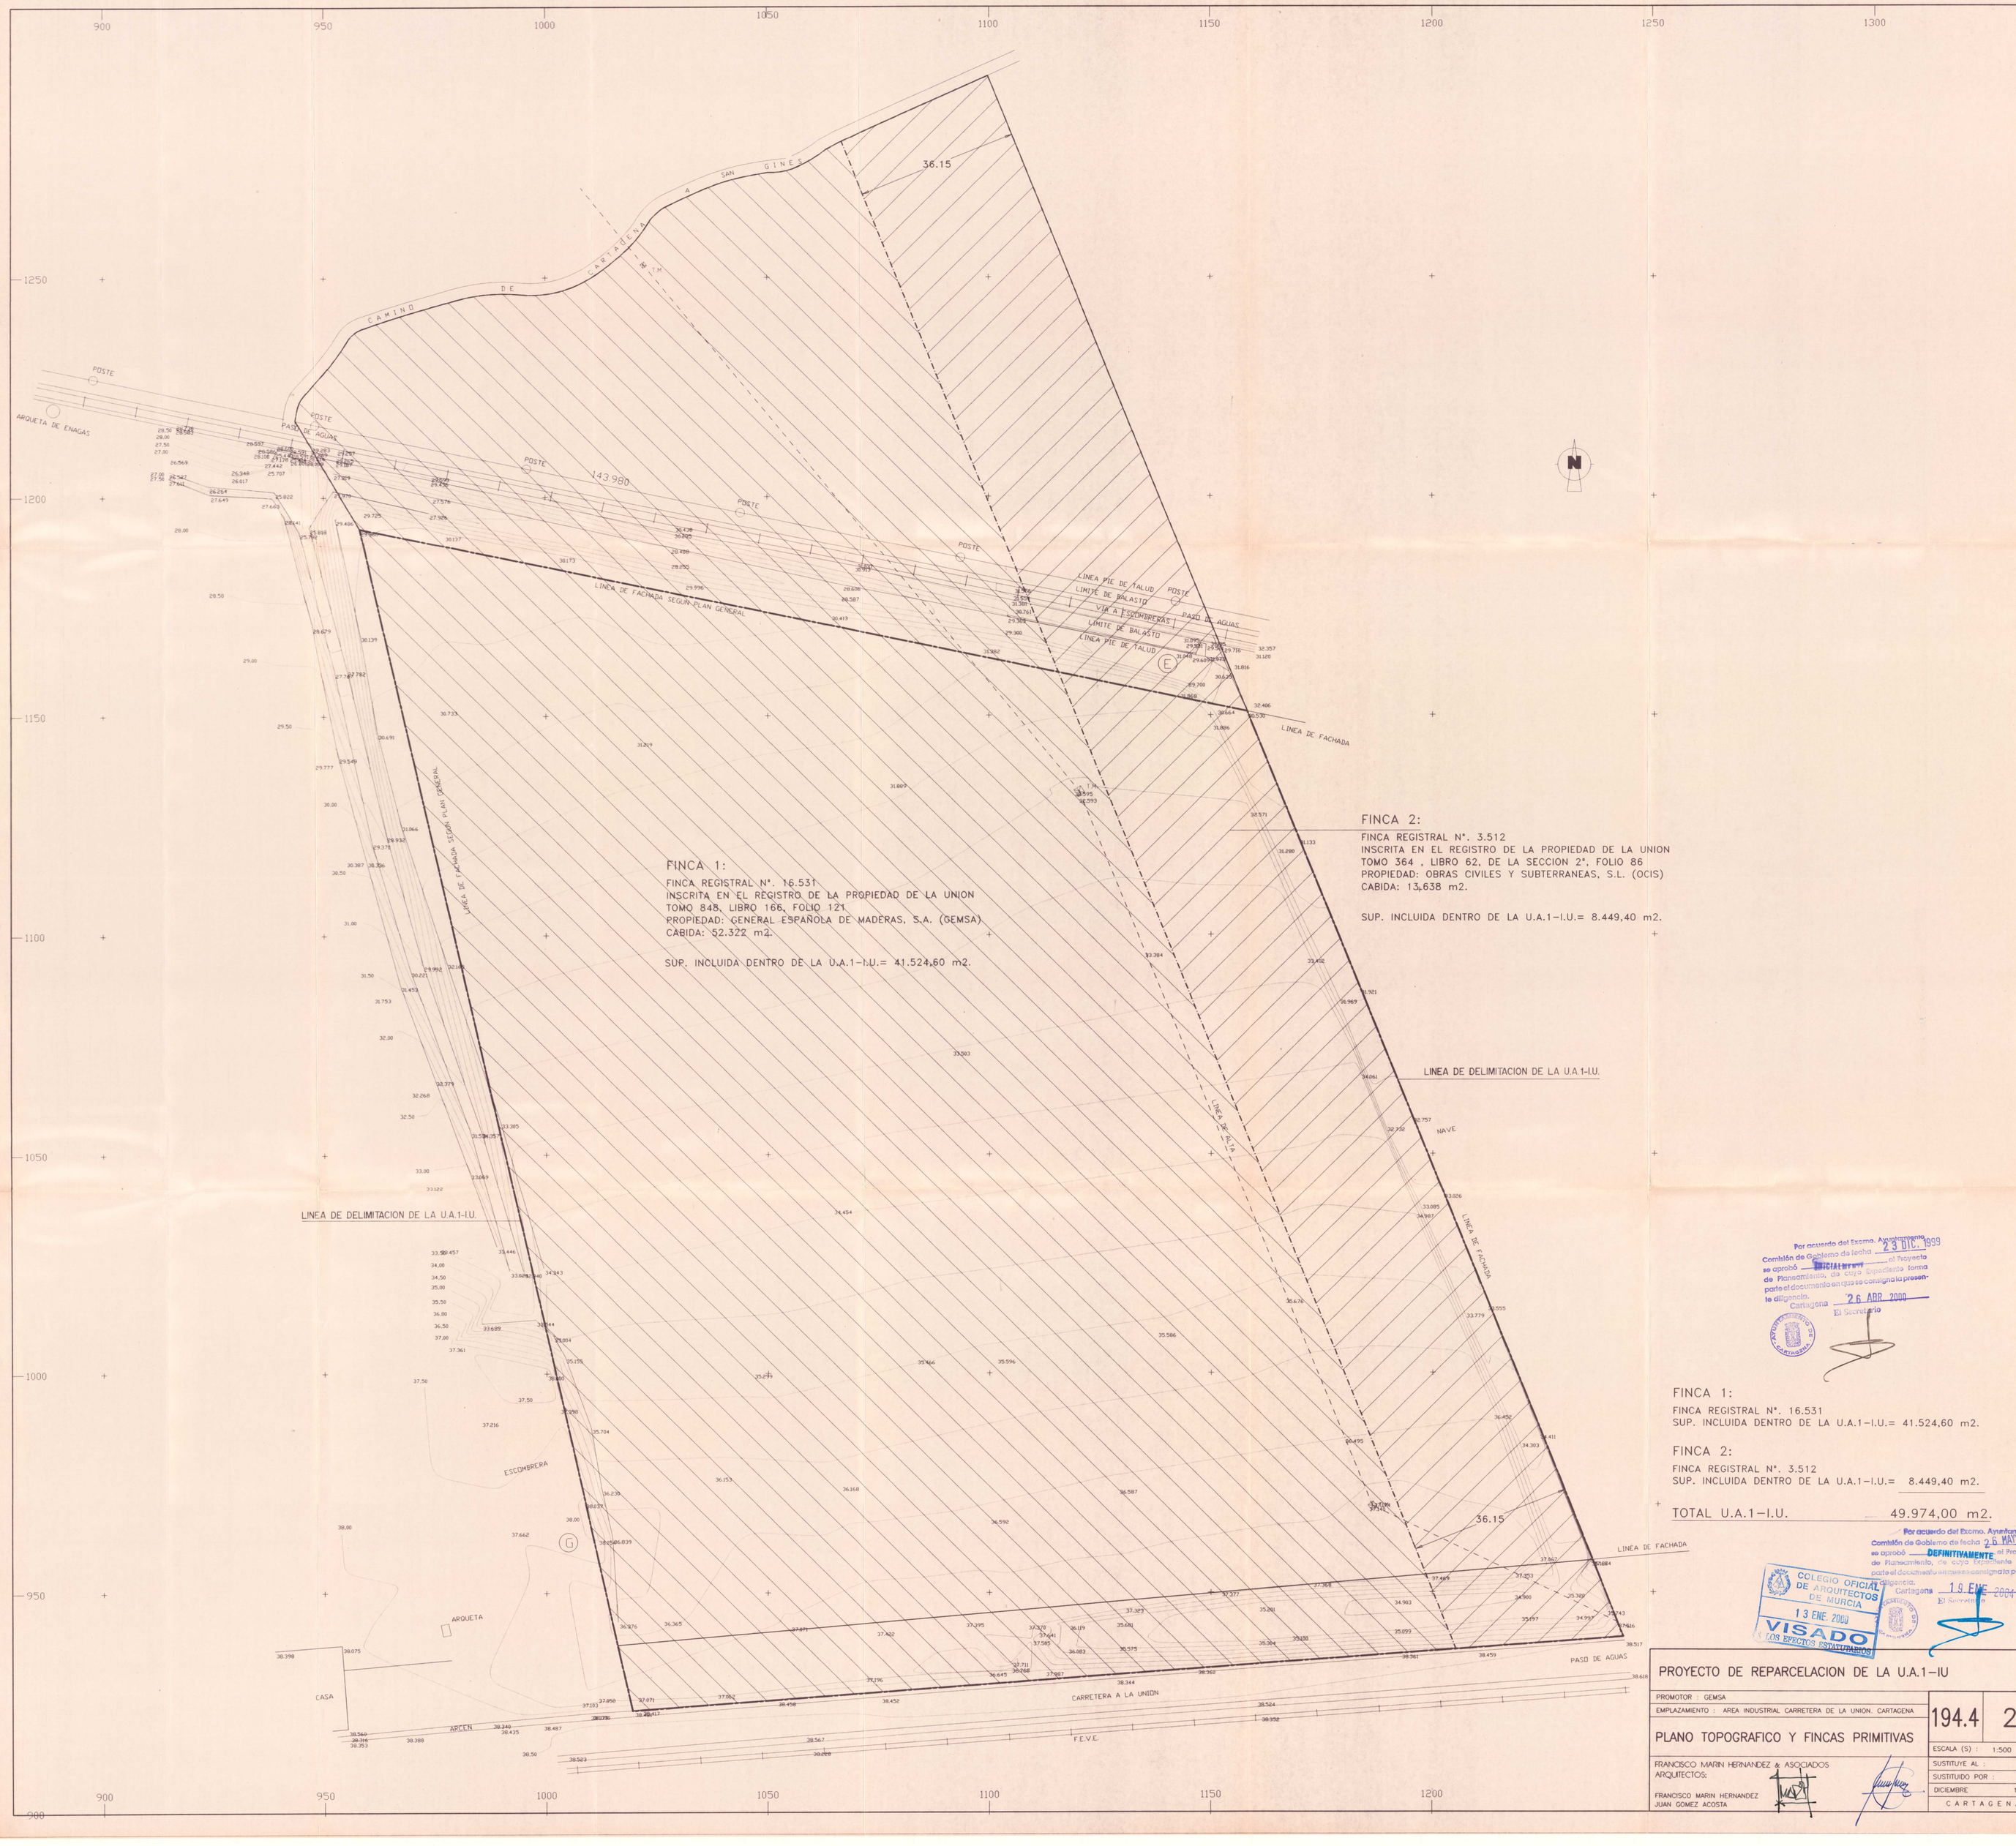

FINCA 1:

FINCA REGISTRAL Nº. 16.531
INSCRITA EN EL REGISTRO DE LA PROPIEDAD DE LA UNION
TOMO 848, LIBRO 166, FOLIO 121
PROPIEDAD: GENERAL ESPAÑOLA DE MADERAS, S.A. (GEMSA)
CABIDA: 52.322 m2.

SUP. INCLUIDA DENTRO DE LA U.A.1-I.U.= 41.524,60 m2.

FINCA 2:

FINCA REGISTRAL Nº. 3.512
INSCRITA EN EL REGISTRO DE LA PROPIEDAD DE LA UNION
TOMO 364 , LIBRO 62, DE LA SECCION 2ª, FOLIO 86
PROPIEDAD: OBRAS CIVILES Y SUBTERRANEAS, S.L. (OCIS)
CABIDA: 13.638 m2.

SUP. INCLUIDA DENTRO DE LA U.A.1-I.U.= 8.449,40 m2.

Por acuerdo del Excmo. Ayuntamiento
Comisión de Gobierno de fecha 23 DIC. 1999
se aprobó PROVISIONALMENTE el Proyecto
de Planeamiento, de cuyo Expediente forma
parte el documento en que se consigna la presente diligencia.
Cartagena 26 ABR 2000
El Secretario

FINCA 1:

FINCA REGISTRAL Nº. 16.531
SUP. INCLUIDA DENTRO DE LA U.A.1-I.U.= 41.524,60 m2.

FINCA 2:

FINCA REGISTRAL Nº. 3.512
SUP. INCLUIDA DENTRO DE LA U.A.1-I.U.= 8.449,40 m2.

TOTAL U.A.1-I.U. 49.974,00 m2.

Por acuerdo del Excmo. Ayuntamiento
Comisión de Gobierno de fecha 26 MAYO 2000
se aprobó DEFINITIVAMENTE el Proyecto
de Planeamiento, de cuyo Expediente forma
parte el documento en que se consigna la presente diligencia.
Cartagena 19 ENE 2004
El Secretario

COLEGIO OFICIAL DE ARQUITECTOS DE MURCIA
13 ENE. 2000
VISADO
A LOS EFECTOS ESTATUTARIOS

PROYECTO DE REPARCELACION DE LA U.A.1-IU

PROMOTOR : GEMSA

EMPLAZAMIENTO : AREA INDUSTRIAL CARRETERA DE LA UNION. CARTAGENA

194.4 | 2

PLANO TOPOGRAFICO Y FINCAS PRIMITIVAS

ESCALA (S) : 1:500

SUSTITUYE AL :

SUSTITUIDO POR :

DICIEMBRE 1.999

CARTAGENA

FRANCISCO MARIN HERNANDEZ & ASOCIADOS ARQUITECTOS:

FRANCISCO MARIN HERNANDEZ
JUAN GOMEZ ACOSTA