


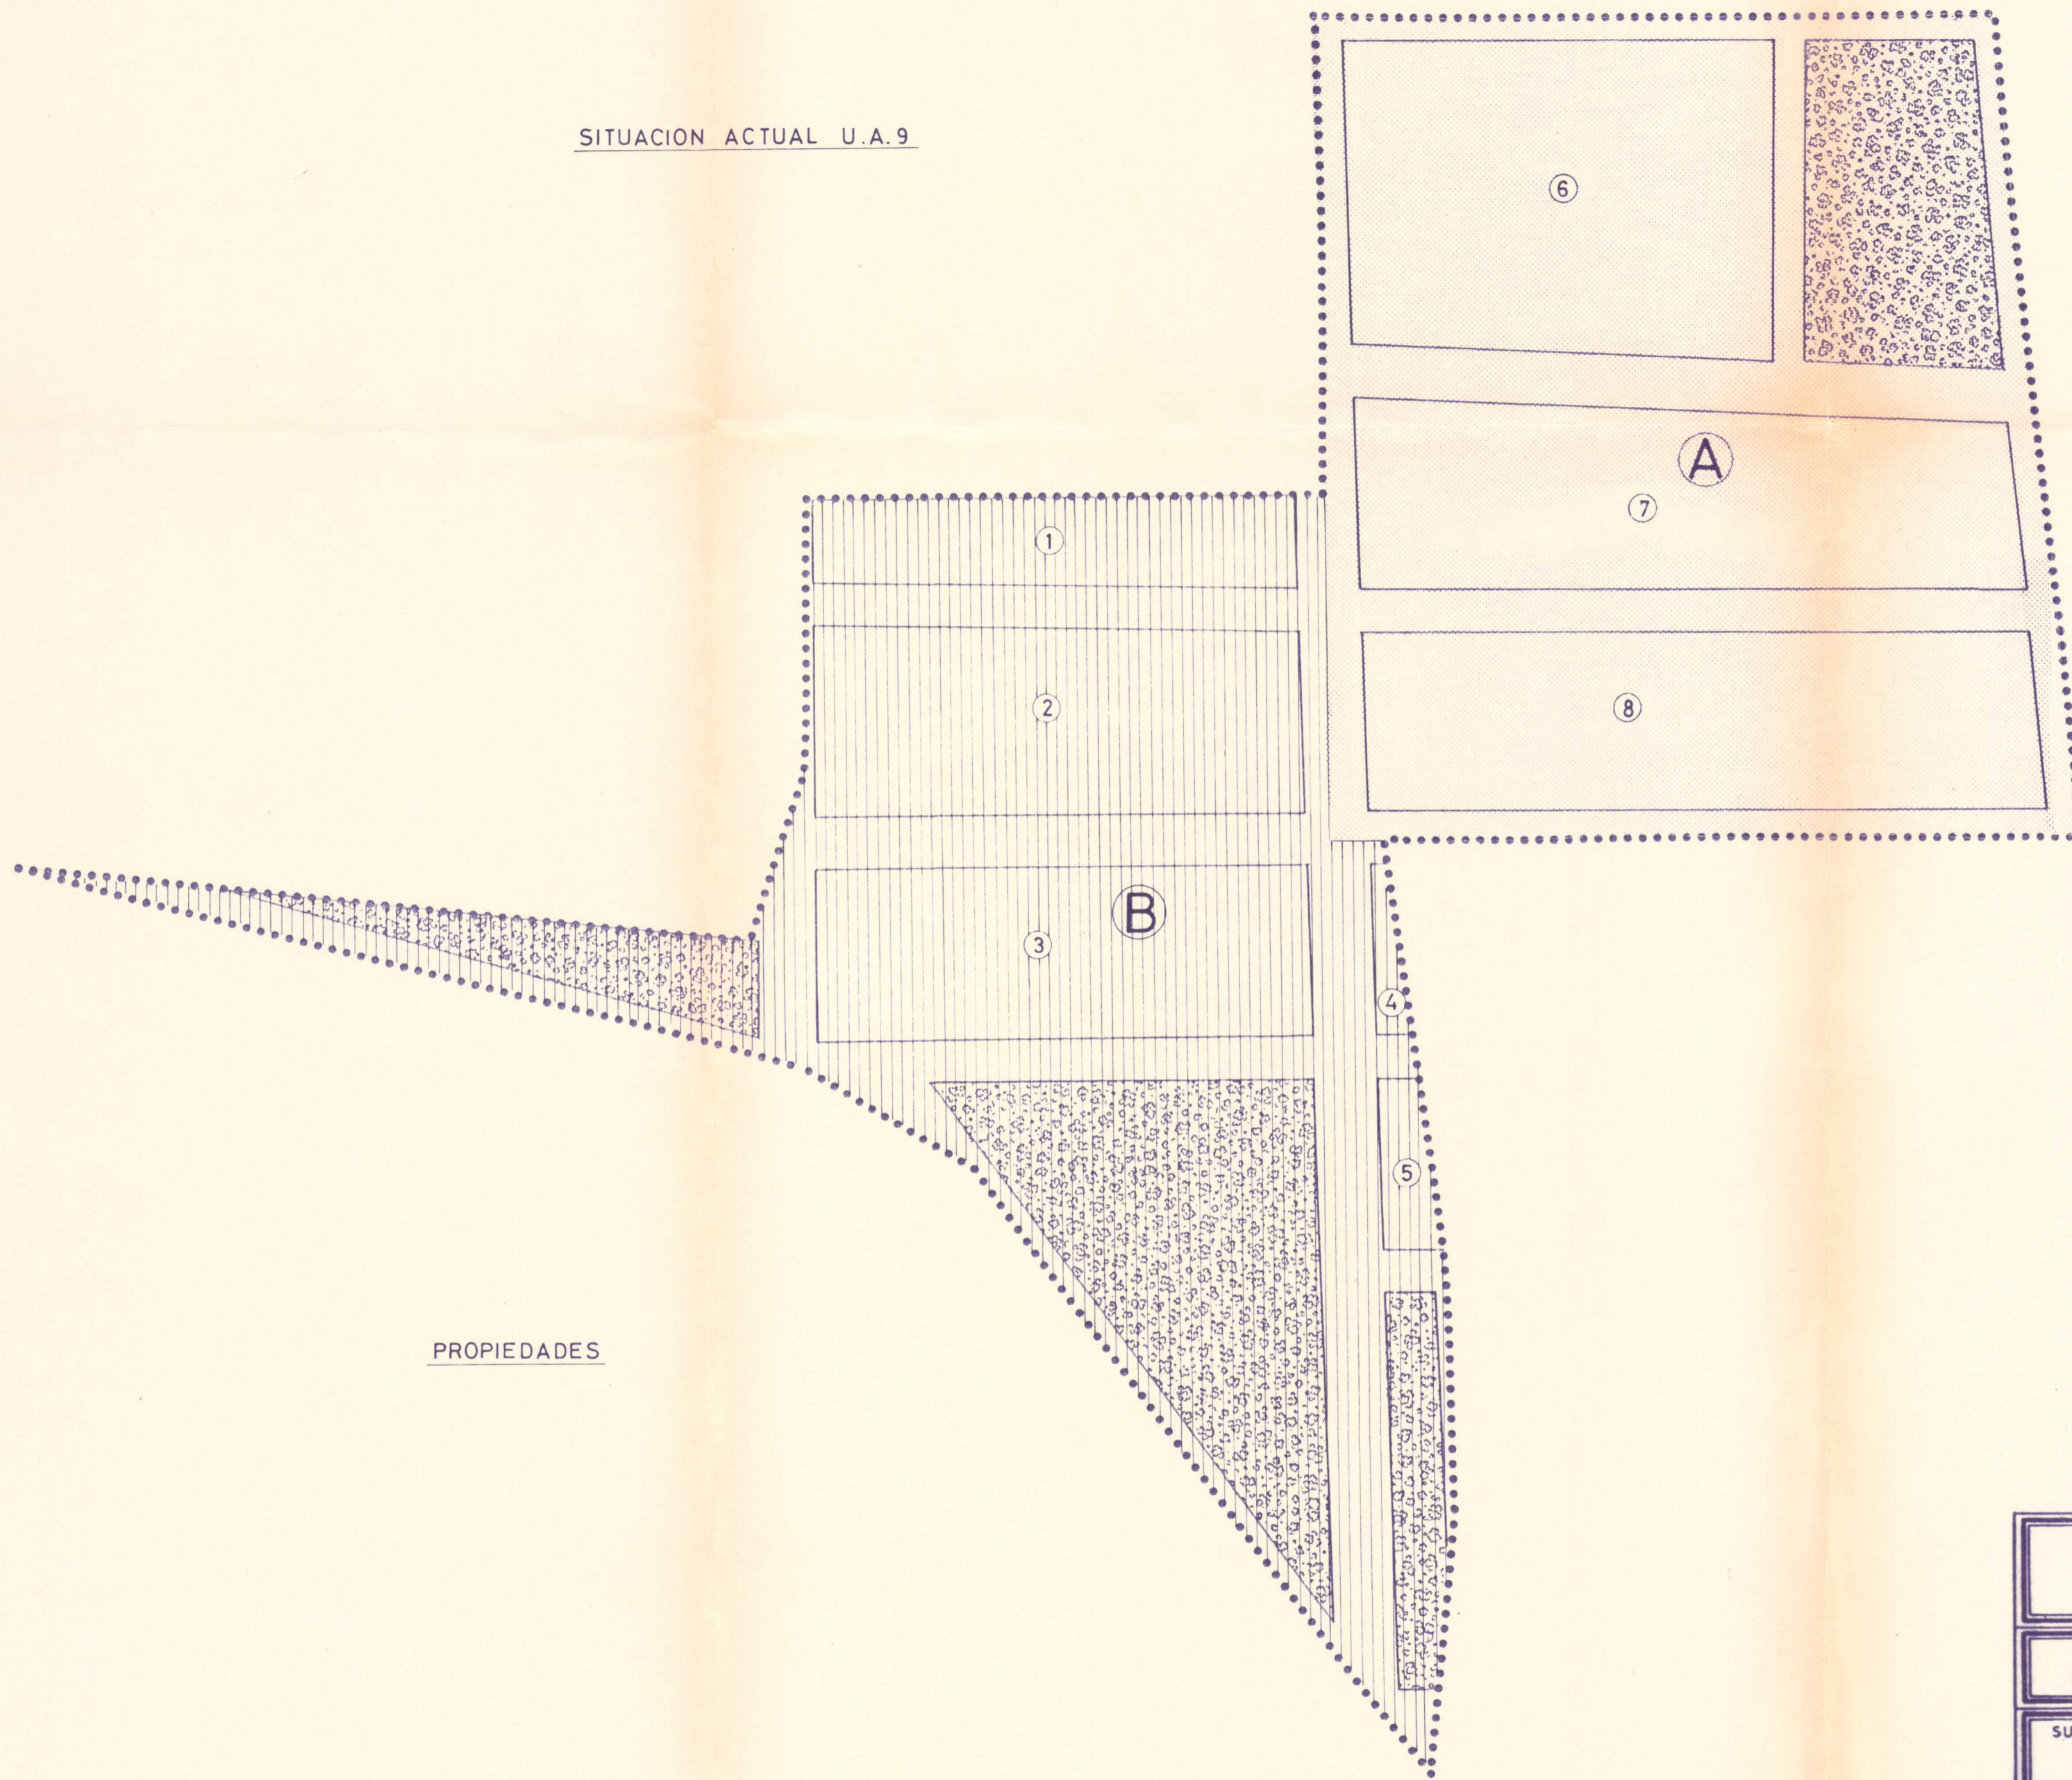
SITUACION

EMPLAZAMIENTO E.1/ 2000



	PROYECTO DE DIVISION DE U.A.9 JUN 1993 POZO ESTRECHO	
ESCALA 1/ 2000	PROMOTOR: MARIANO EGEA ALBALADEJO	REFERENCIA
SUSTITUYE A:	SITUACION: U. A 9	FECHA C-066
ARCHITECTO:  JOSE MANUEL CONESA NAVARRO	EMPLAZAMIENTO: POZO ESTRECHO	N° PLANO 1
SITUACION Y EMPLAZAMIENTO		


SITUACION ACTUAL U.A.9



PROPIEDADES


PROPIETARIO **A** : MARTIN INGLES GARCIA
 CASA GRANDE S/N.
 POZO ESTRECHO

PROPIETARIO **B** : MARIANO ROCA ALBALADEJO
 C/ GENERAL PRIMO DE RIVERA, 14
 MURCIA

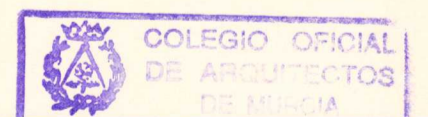

3 JUL 1993
VISADO
 A LOS EFECTOS ESTADISTICOS
 SE CARCE DE INTERVENCIÓN

	PROYECTO DE DIVISION DE U.A. 9 POZO ESTRECHO	REFERENCIA
ESCALA 1/1000	PROMOTOR: MARIANO EGEA ALBALADEJO	FECHA C-066
SUSTITUYE A:	SITUACION: U. A 9	Nº PLANO 2
ARQUITECTO: JOSE MANUEL CONESA NAVARRO	EMPLAZAMIENTO: POZO ESTRECHO	
PLANO DE: PROPIEDADES		

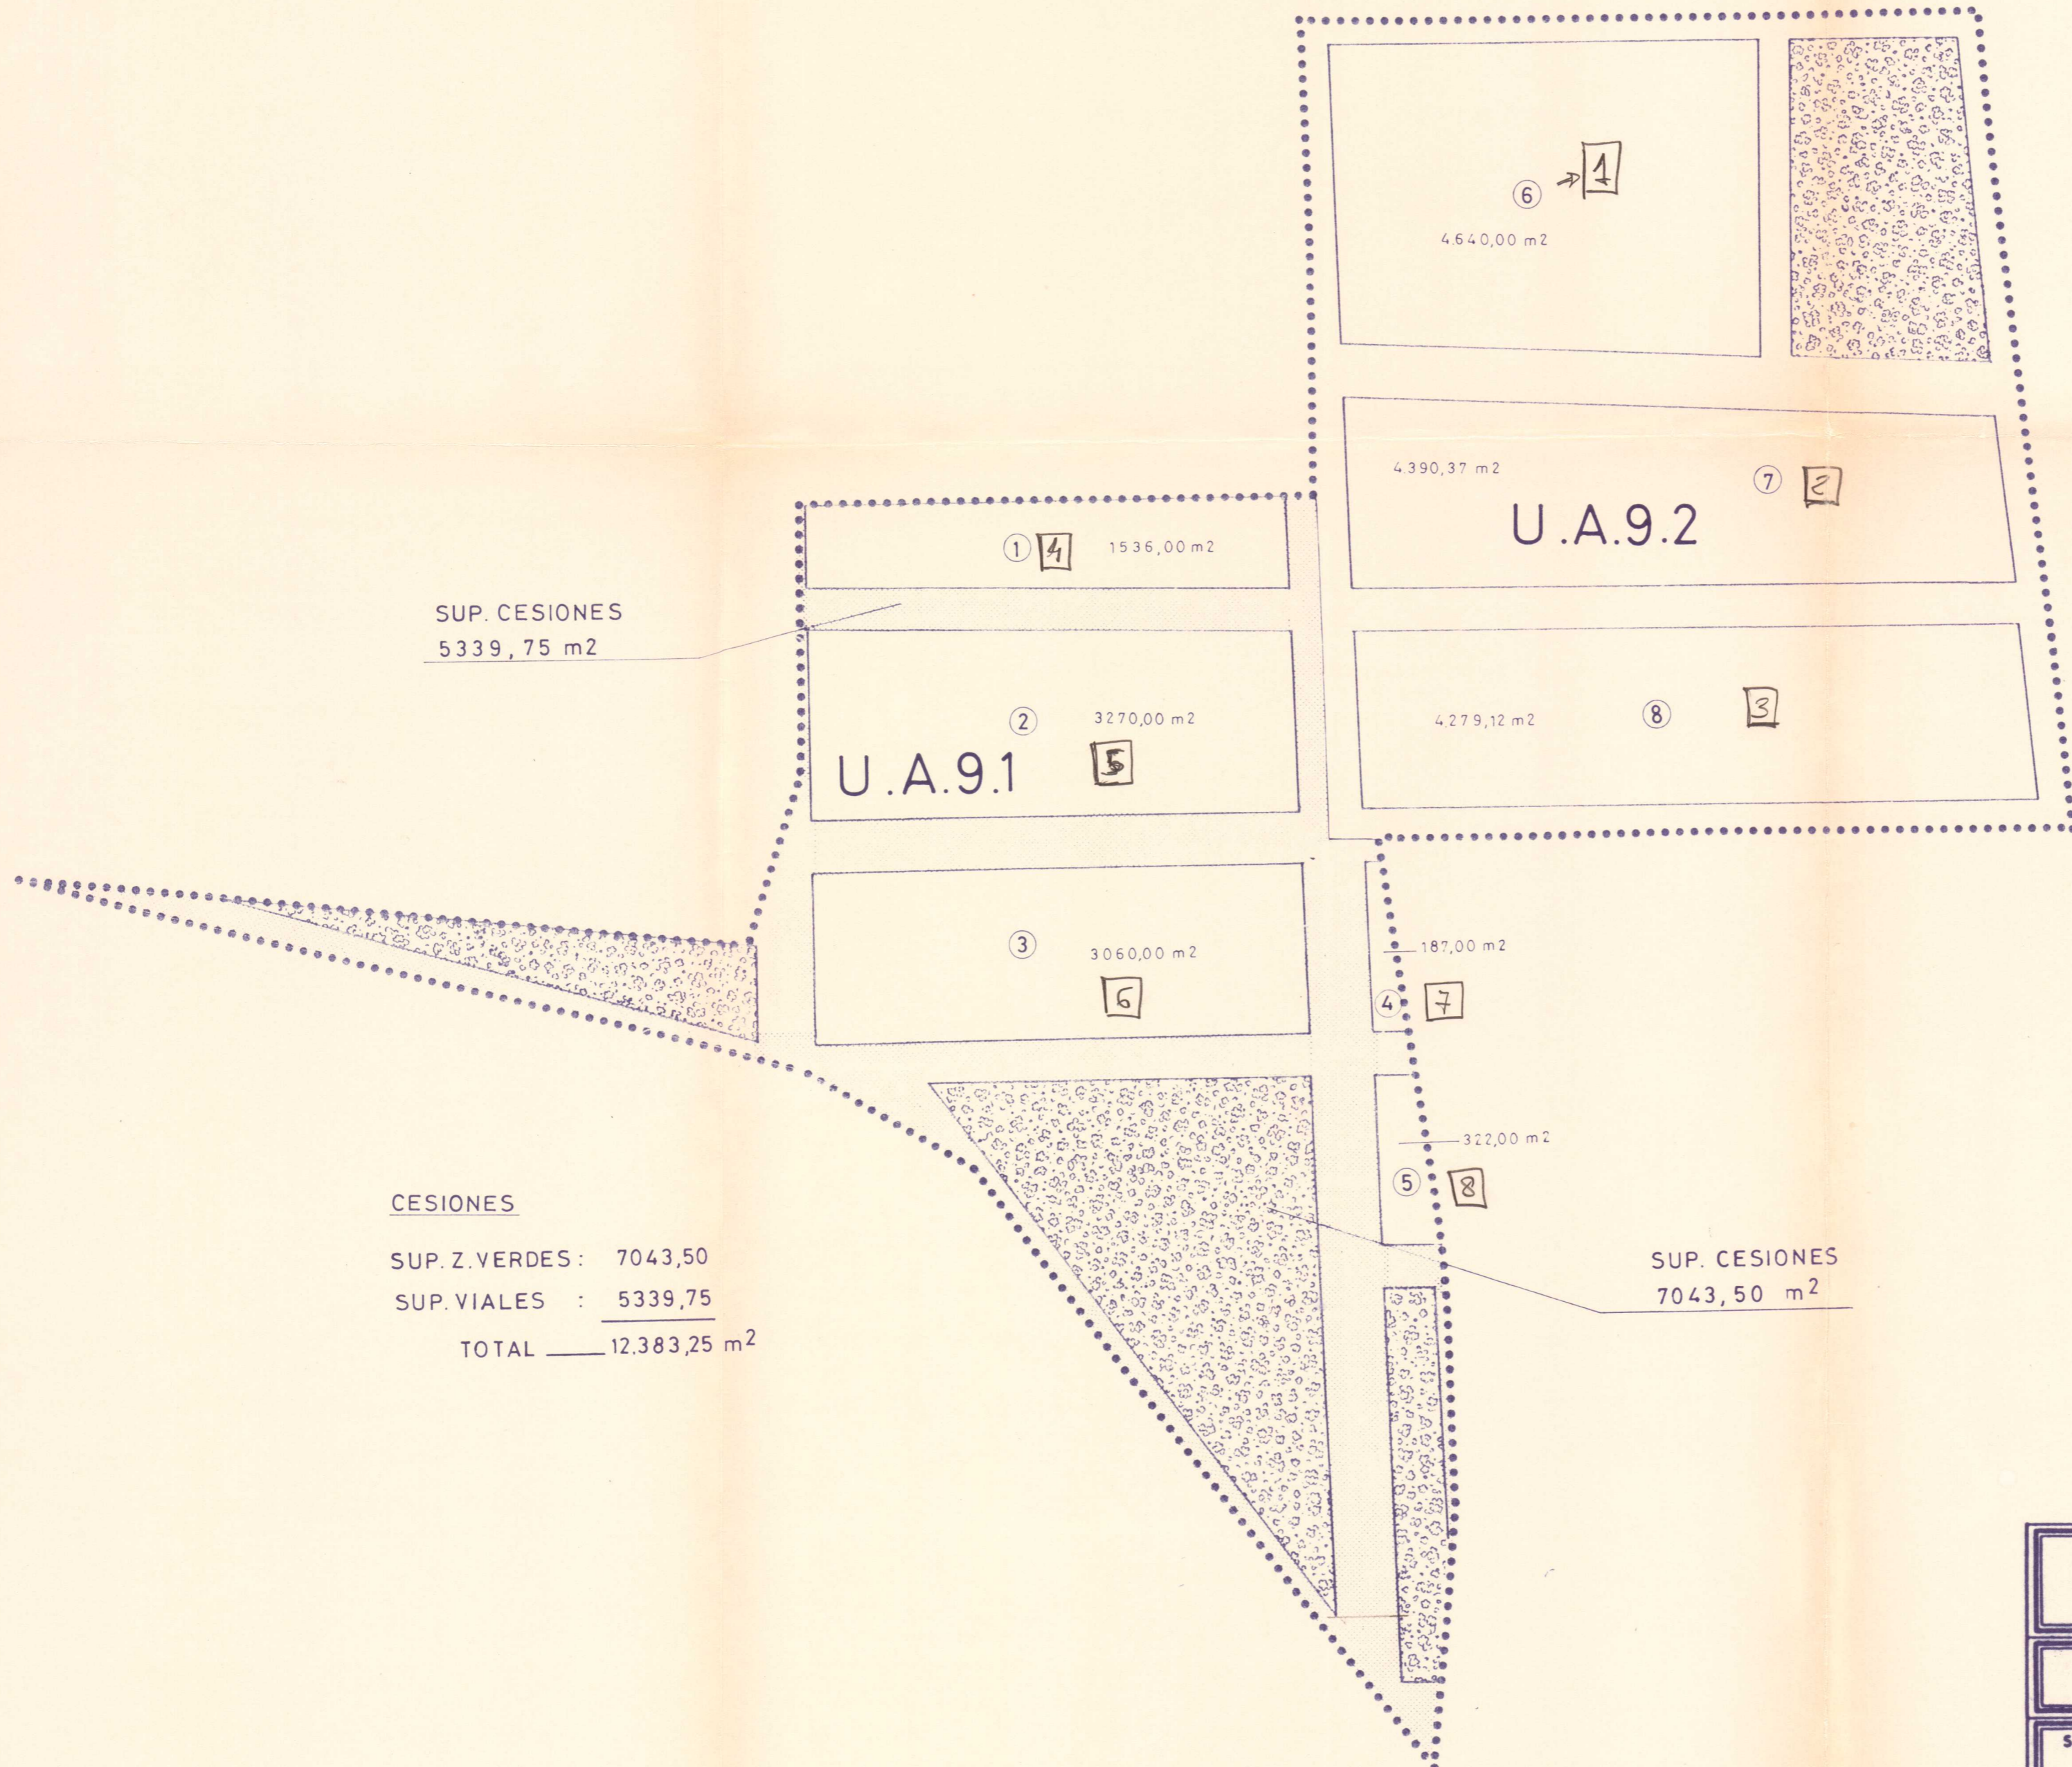

SUP. CESIONES
5339,75 m²

CESIONES
 SUP. Z. VERDES : 7043,50
 SUP. VIALES : 5339,75
 TOTAL _____ 12.383,25 m²


SUP. CESIONES
7043,50 m²

Por acuerdo del Excmo. Ayuntamiento
 Pleno de fecha 21 MAR. 1994 se aprobó
~~INICIALMENTE~~ el Proyecto de Planea-
 miento, de cuyo Expediente forma par-
 te el documento en que se consigna la
 presente diligencia 08 ABR. 1994



Cartagena
 El Secretario

PROYECTO DE DIVISION ² DE U.A.9 EN POZO ESTRECHO		REFERENCIA
ESCALA 1/1000	PROMOTOR: MARIANO EGEA ALBALADEJO	FECHA C-066
SUSTITUYE A:	SITUACION: U. A 9	Nº PLANO 3
ARQUITECTO: JOSE MANUEL CONESA NAVARRO	EMPLAZAMIENTO: POZO ESTRECHO	
PLANO DE: CESIONES		

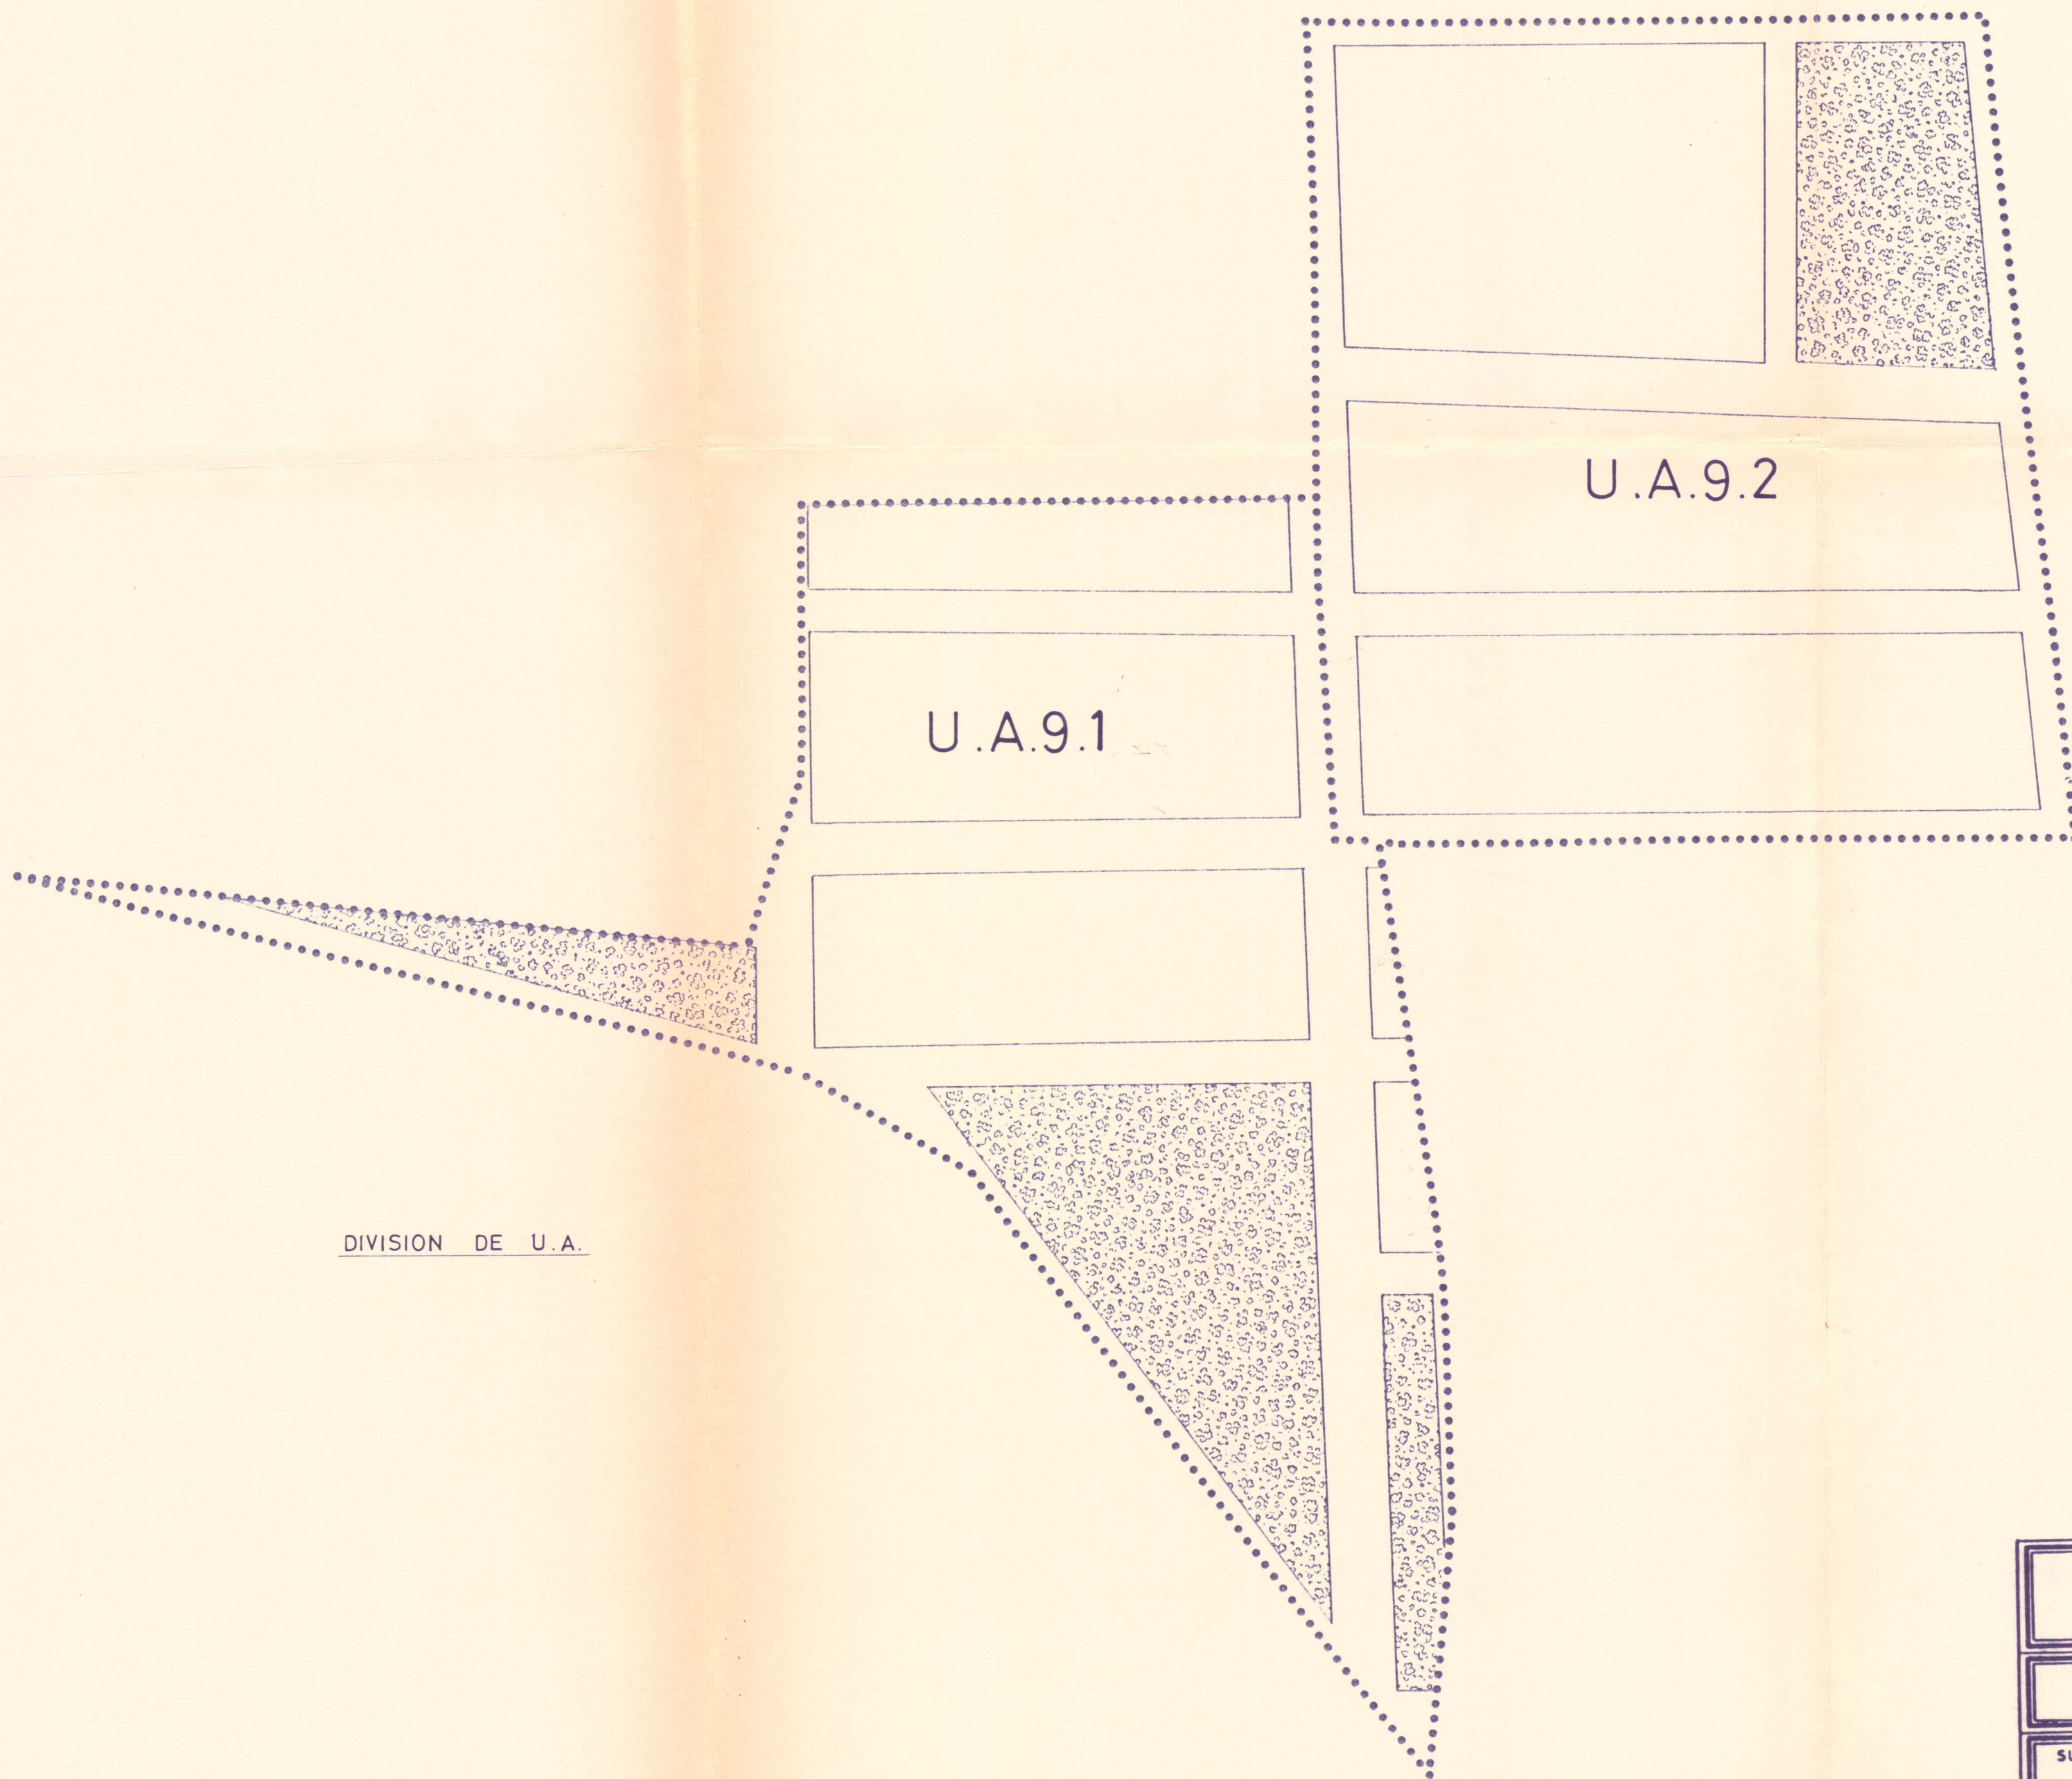

DIVISION DE U.A.

U.A.9.1

SUP. MANZANAS: 8.375,00 m²
 SUP. Z. VERDES: 7.043,50 m²
 SUP. VIALES : 5.339,75 m²
 TOTAL _____ 20.758,25 m²

U.A.9.2


SUP. MANZANAS: 13.309,49 m²
 SUP. Z. VERDES: 2.138,00 m²
 SUP. VIALES : 5.787,51 m²
 TOTAL _____ 21.235,00 m²

Por acuerdo del Excmo. Ayuntamiento
 Pleno de fecha 21 MAR. 1994 se aprobó
 INICIALMENTE el Proyecto de Planea-
 miento, de cuyo Expediente forma par-
 te el documento en que se consigna la
 presente diligencia
 Cartagena, 08 ABR. 1994



El Secretario

PROYECTO DE DIVISION DE U.A.9 EN POZO ESTRECHO		REFERENCIA
ESCALA 1/1000	PROMOTOR: MARIANO EGEA ALBALADEJO	FECHA C-066
SUSTITUYE A:	SITUACION: U. A 9	Nº PLANO 4
EMPLAZAMIENTO: POZO ESTRECHO	PLANO DE: DIVISION DE ACTUACION	
ARQUITECTO: JOSE MANUEL CONESA NAVARRO		

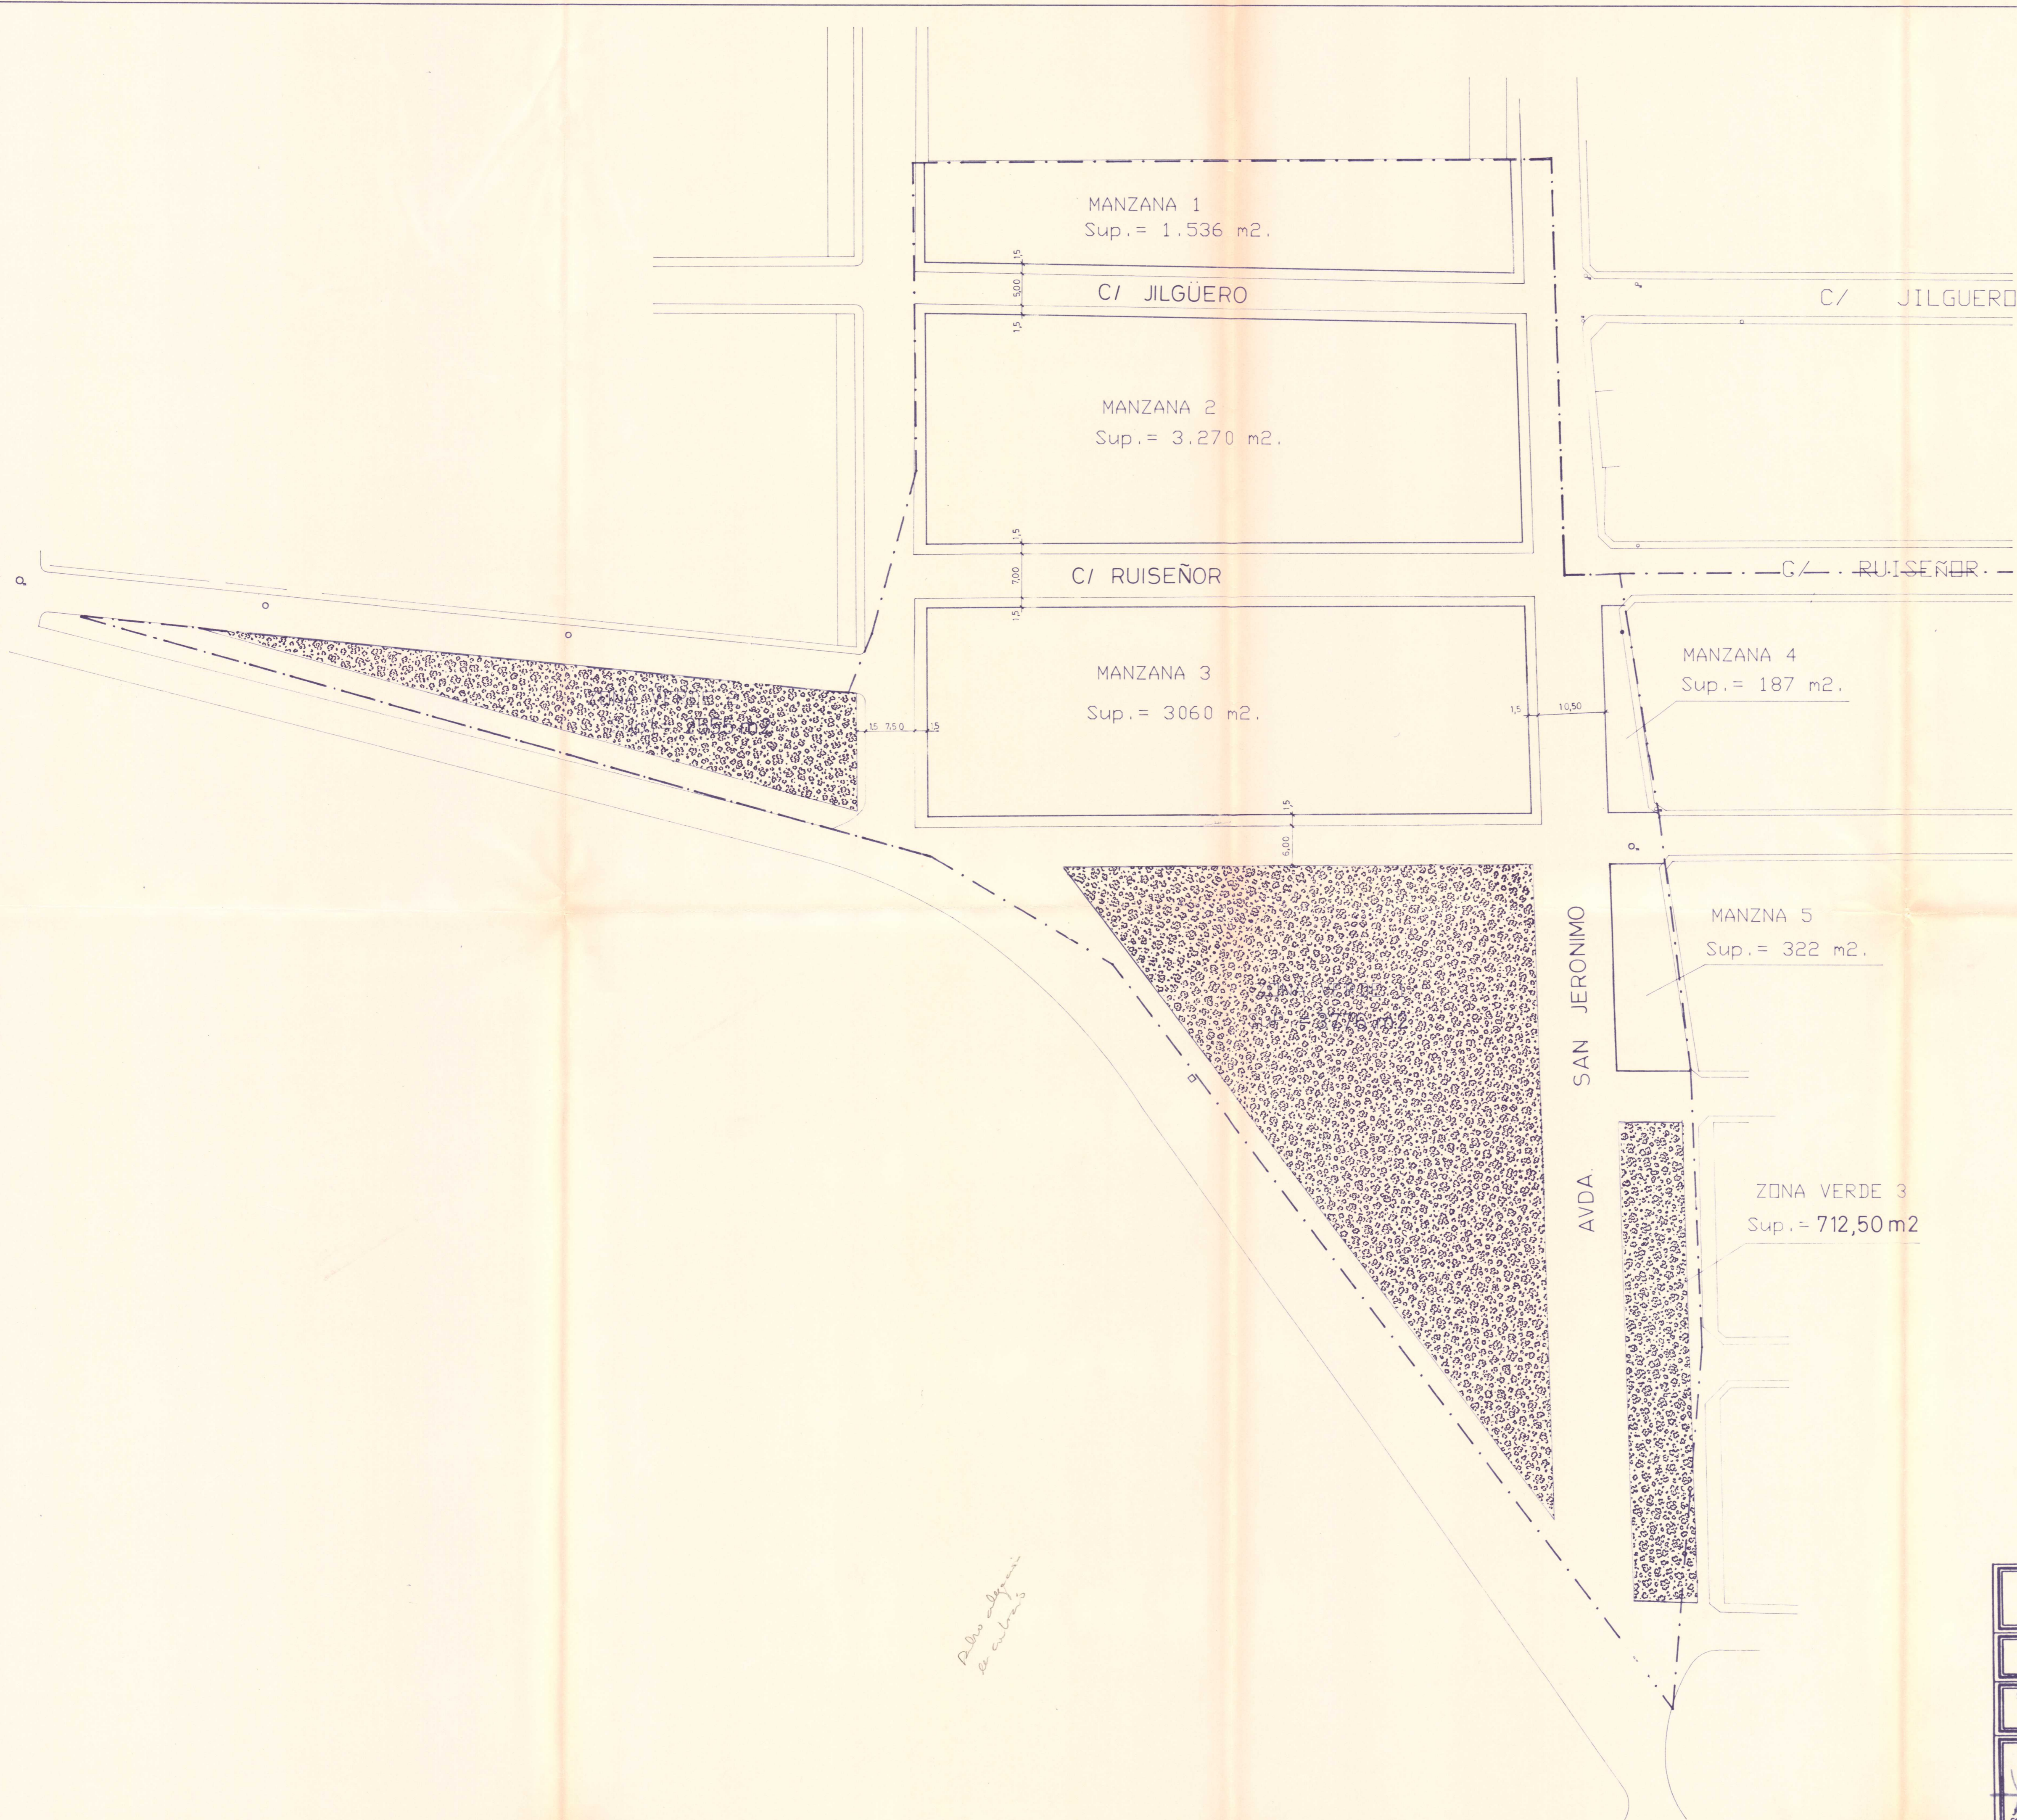

*Algunos detalles
de aceras*


Por acuerdo del Excmo. Ayuntamiento
Pleno de fecha 27 MAR. 1994 se aprobó
INICIALMENTE el Proyecto de Planea-
miento, de cuyo Expediente forma par-
te el documento en que se consigna la
presente diligencia 08 ABR. 1994



Cartagena
El Secretario

[Handwritten signature]

	PROYECTO DE DIVISION DE U.A. 9 ³³ EN POZO ESTRECHO	REFERENCIA
ESCALA 1/500	PROMOTOR: MARIANO EGER ALBALADEJO	FECHA C-066
SUSTITUYE A:	SITUACION: U A 9	Nº PLANO 5
ARQUITECTO: <i>[Signature]</i> JOSE MANUEL CONESA NAVARRO	EMPLAZAMIENTO: POZO ESTRECHO	
	PLANO DE: ANCHO DE CALLES Y ACERAS ACOTADAS	

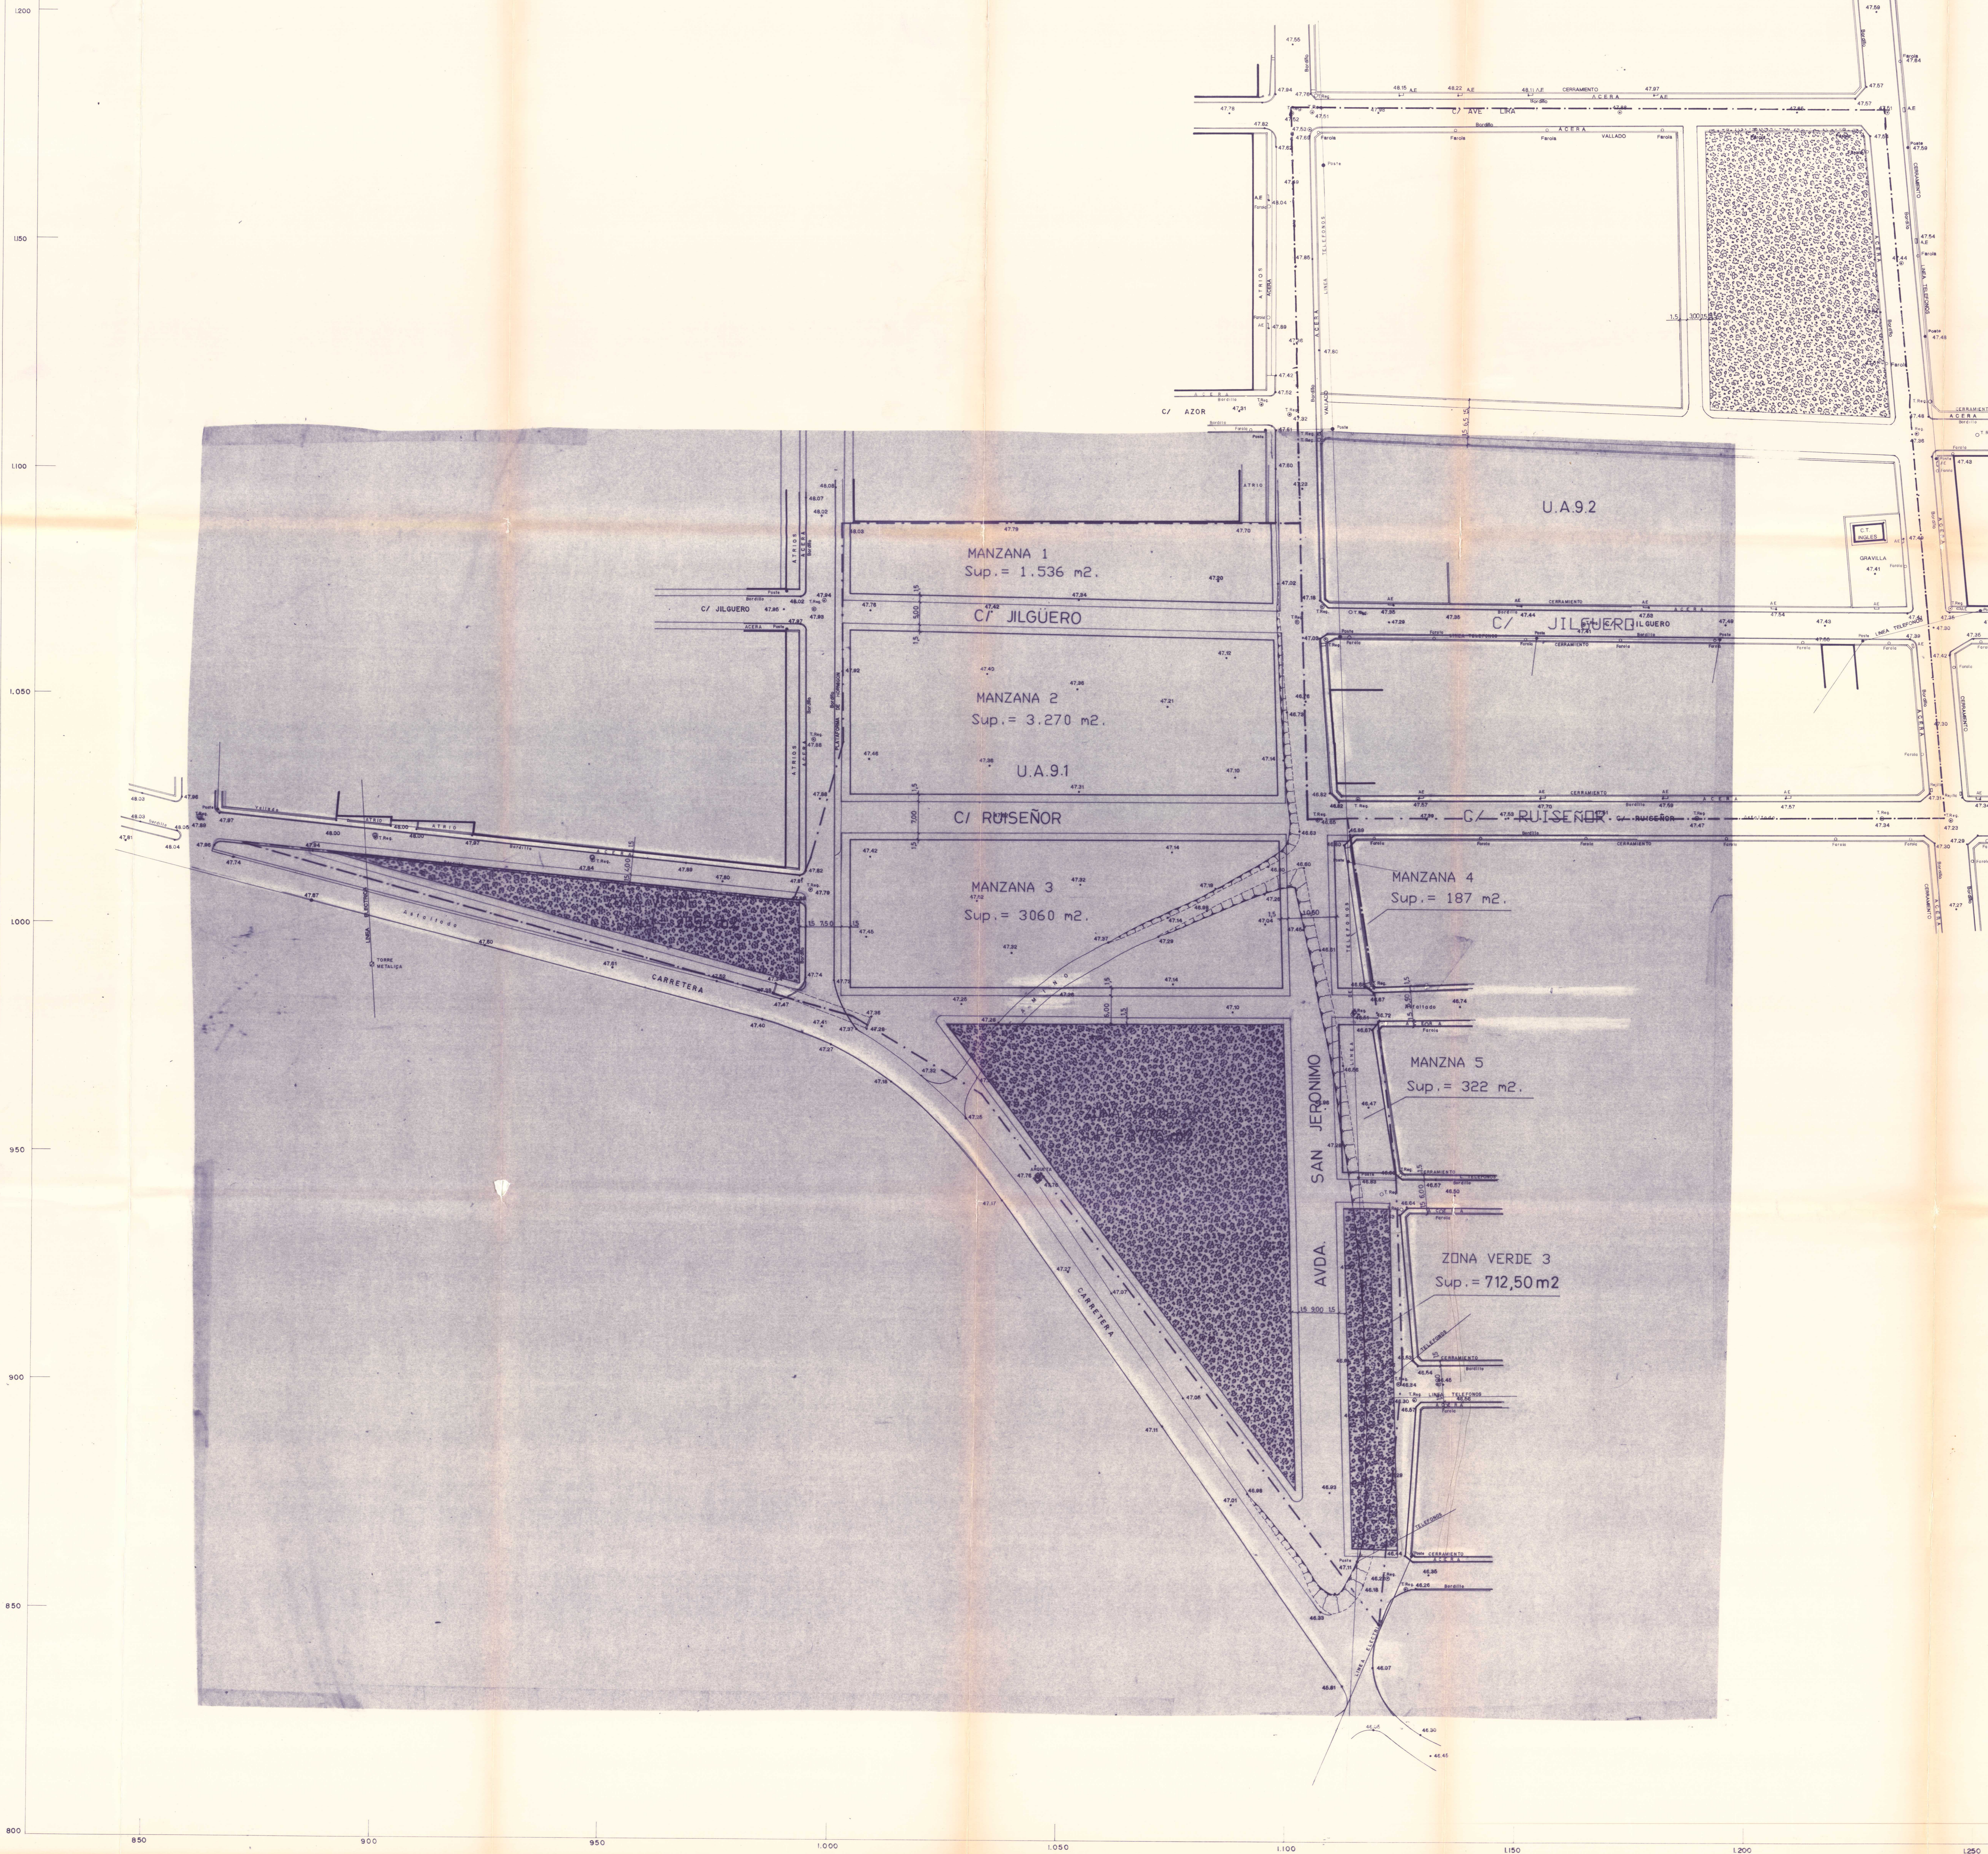

Por acuerdo del Pleno del Ayuntamiento de fecha 21 MAR. 1994 se aprobó **INICIALMENTE** el Proyecto de Plan de Parcelación, de cuyo Expediente se forma parte el documento en que se otorga la presente diligencia **08 ABR. 1994**
El Secretario



RS

POLIGONO 9
POZO ESTRECHO

Escala: 1/500



OCTUBRE - 93

PROYECTO DE DIVISION DE U.A.9 EN POZO ESTRECHO		
ESCALA	PROMOTOR: MARIANO EGEA ALBALADEJO	REFERENCIA
SUBSTITUYE A:	SITUACION: U.A.9	FECHA
	EMPLAZAMIENTO: POZO ESTRECHO	C-066
ARQUITECTO:	PLANO DE:	Nº PLANO
JOSE MANUEL GONZALEZ MUNEZ	DELIMITACION DE MANZANAS	11