




SITUACION —EL ALBUJON—  
E=1/10000

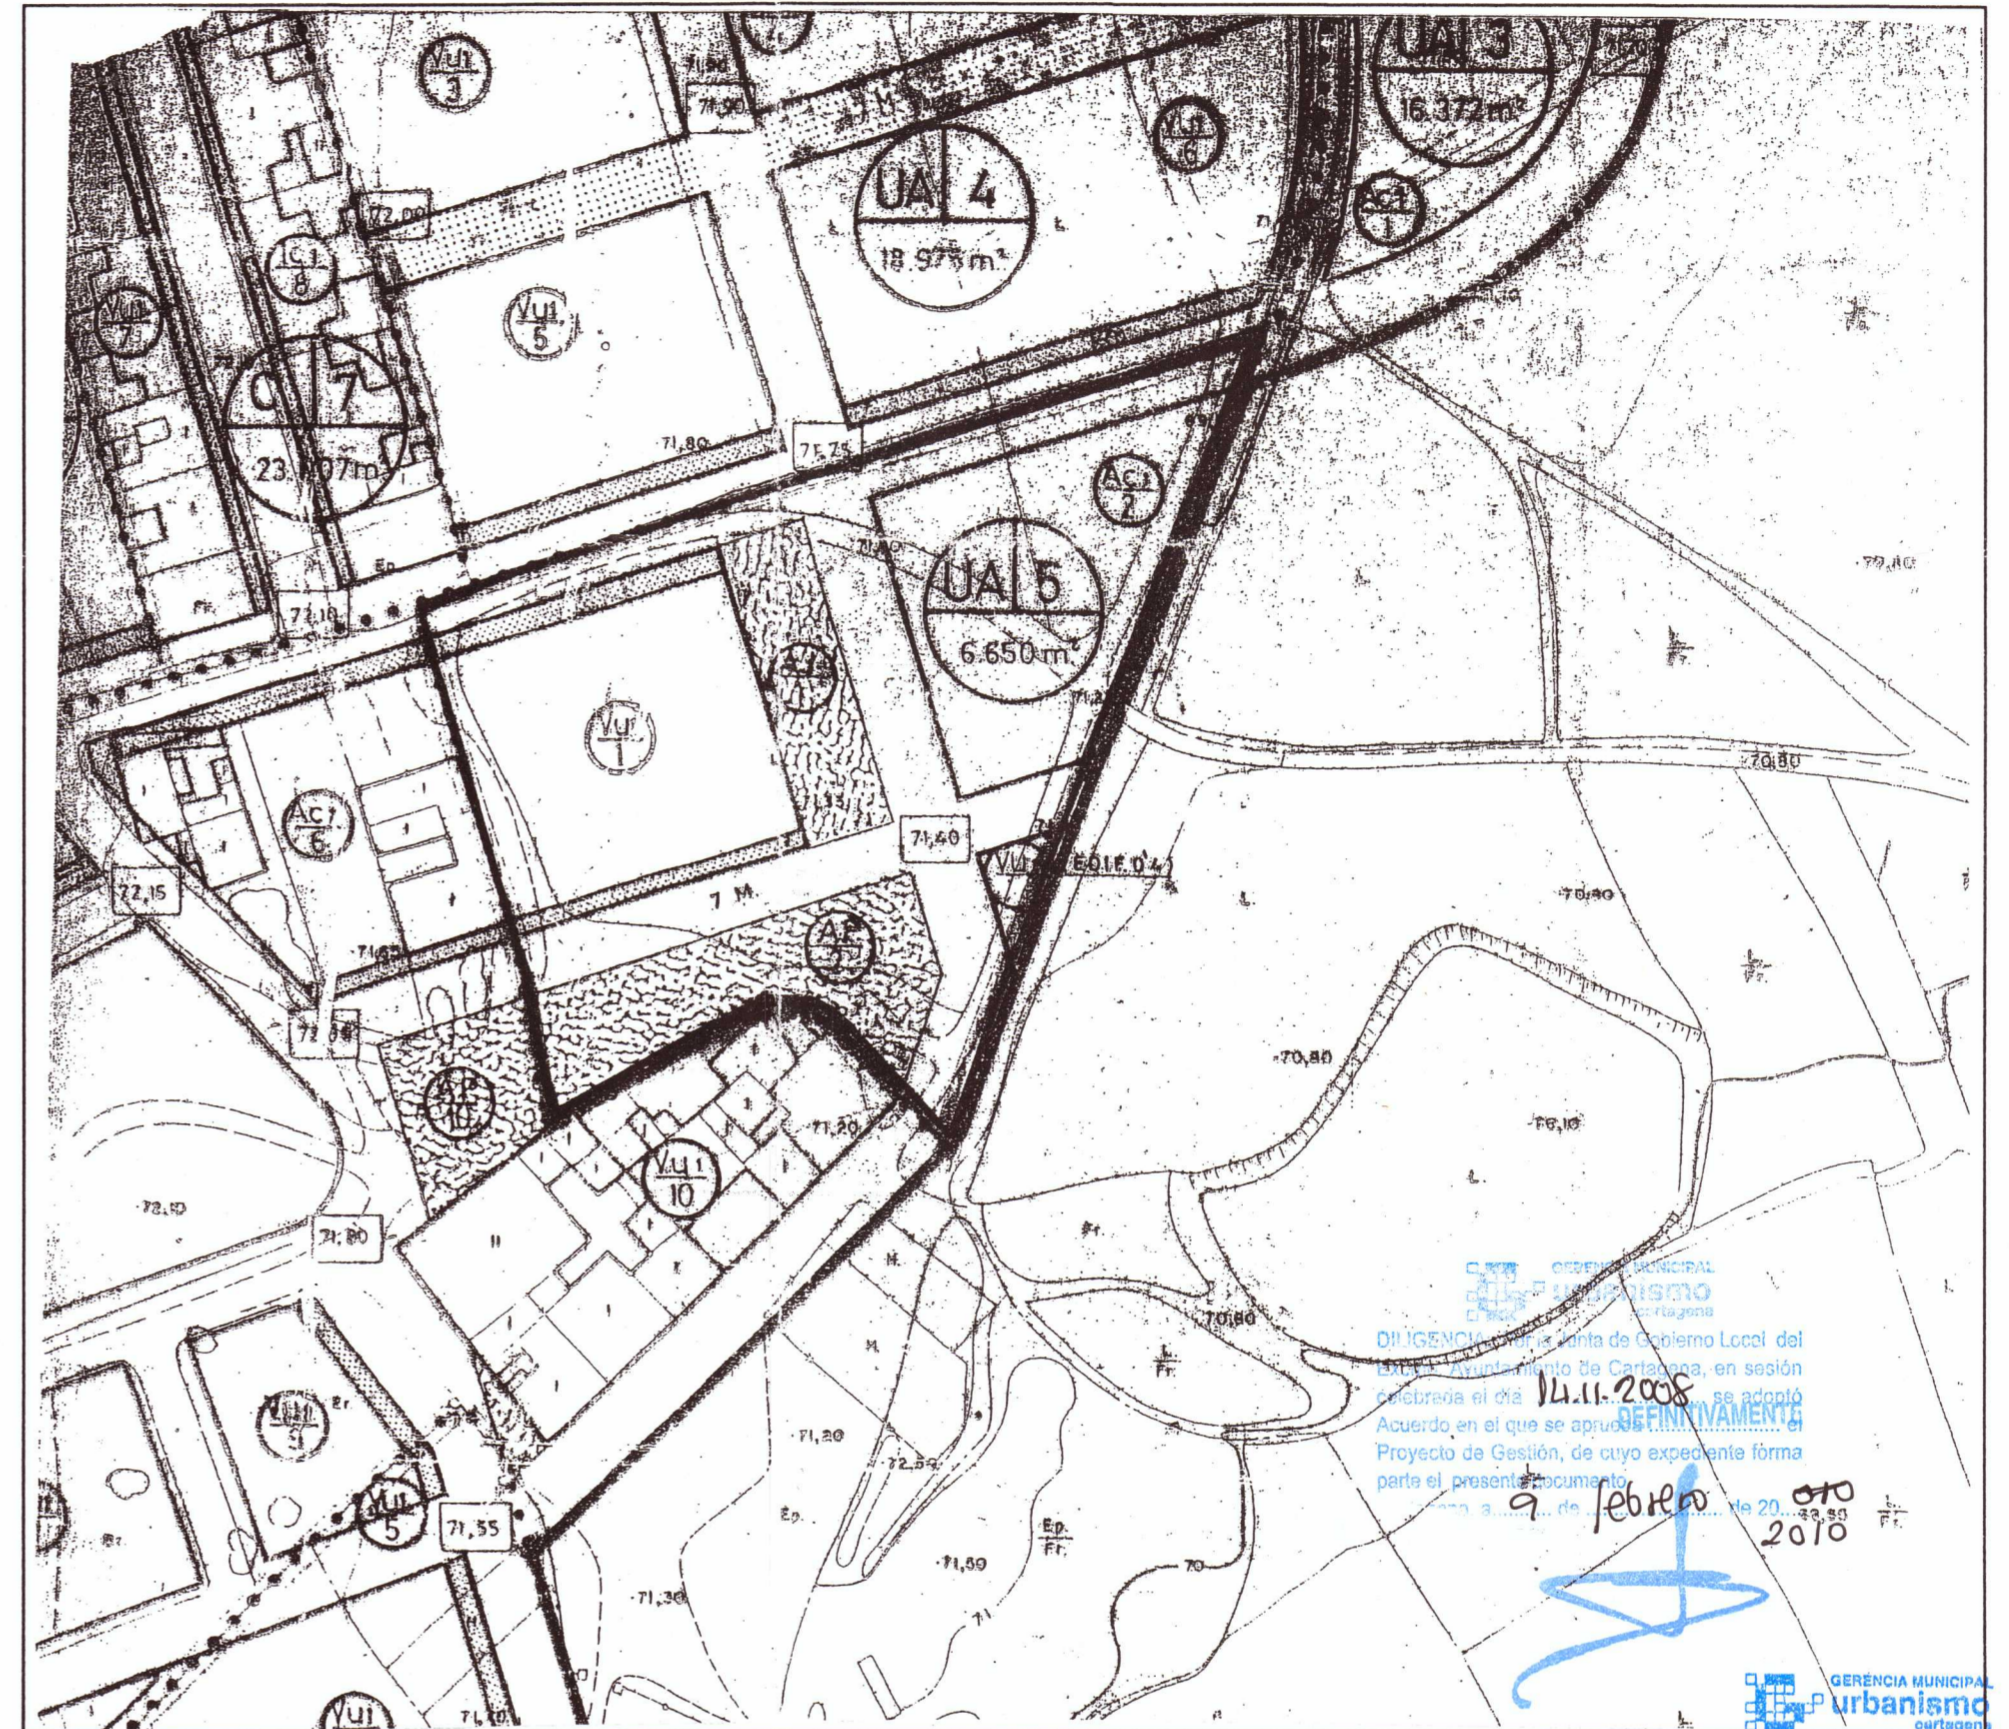

EMPLAZAMIENTO  
E=1/1000

DILIGENCIA: Por la Junta de Gobierno Local del Excmo. Ayuntamiento de Cartagena, en sesión celebrada el día 14.11.2008, se adoptó Acuerdo en el que se aprueba oficialmente el Proyecto de Gestión, de cuyo expediente forma parte el presente documento.  
Cartagena, a 22 de Julio de 2008



GERENCIA MUNICIPAL Urbanismo Cartagena

DILIGENCIA: Por la Junta de Gobierno Local del Excmo. Ayuntamiento de Cartagena, en sesión celebrada el día 14.11.2008, se adoptó Acuerdo en el que se aprueba oficialmente el Proyecto de Gestión, de cuyo expediente forma parte el presente documento.  
Cartagena, a 22 de Julio de 2008  
EL SECRETARIO DE GERENCIA

COLEGIO OFICIAL DE ARQUITECTOS DE MURCIA  
10 JUN 2008  
VISADO  
LOS EFECTOS ESTADUTARIOS

PROYECTO DE REPARCELACIÓN DE LA U.A. 5 DEL P.E.R.I EL ALBUJÓN		
REF. C-737	PROMOTOR: VYOPRO S.A.	ESCALA: 1/10000 1/1000
FECHA JUN-08	EMPLAZAMIENTO: U. A. 5. P.E.R.I. ALBUJON.	ARQUITECTO: IGNACIO GARCIA-MARCO ALVAREZ
N.PLANO 1	MUNICIPIO: CARTAGENA	
	PLANO DE SITUACION Y EMPLAZAMIENTO	



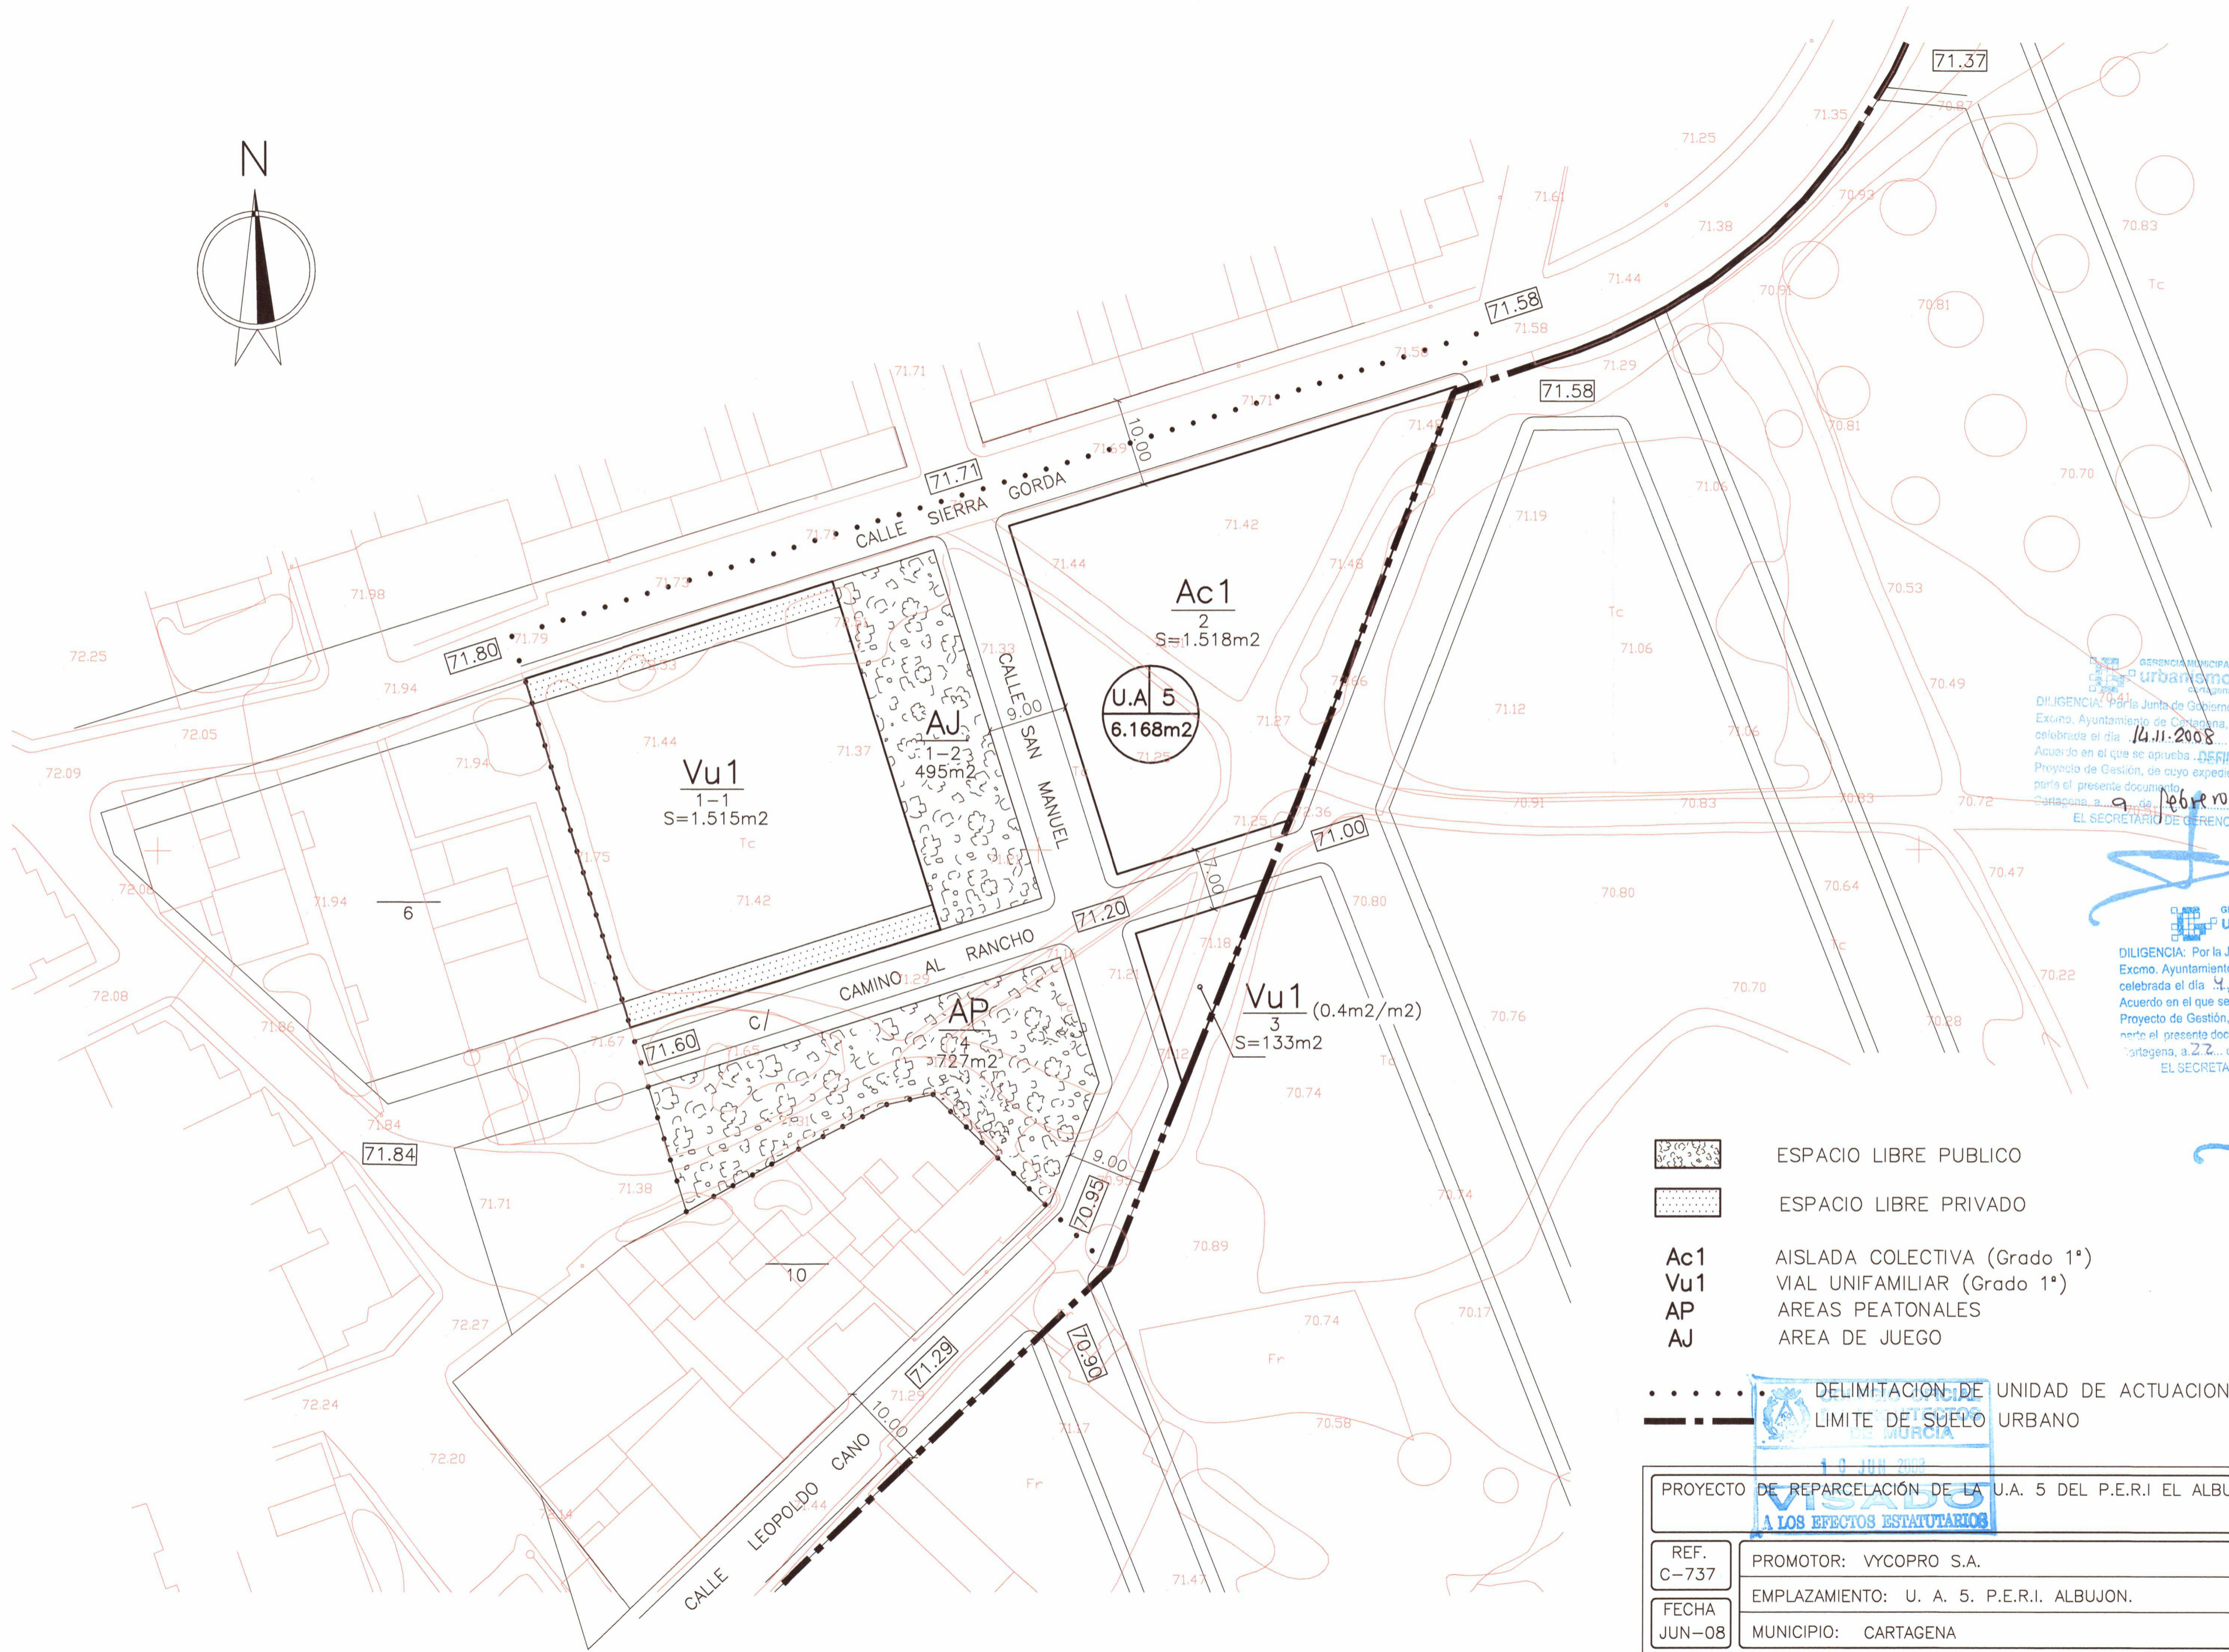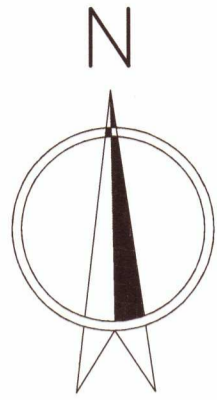



GERENCIA MUNICIPAL  
urbanismo  
cartagena

DILIGENCIA: Por la Junta de Gobierno Local del Excmo. Ayuntamiento de Cartagena, en sesión celebrada el día 14.11.2008, se adoptó Acuerdo en el que se aprueba DEFINITIVAMENTE el Proyecto de Gestión, de cuyo expediente forma parte el presente documento.  
Cartagena, a 9 de febrero de 2010  
EL SECRETARIO DE GERENCIA

GERENCIA MUNICIPAL  
urbanismo  
cartagena



DILIGENCIA: Por la Junta de Gobierno Local del Excmo. Ayuntamiento de Cartagena, en sesión celebrada el día 4.7.2008, se adoptó Acuerdo en el que se aprueba INICIALMENTE el Proyecto de Gestión, de cuyo expediente forma parte el presente documento.  
Cartagena, a 27 de Julio de 2008  
EL SECRETARIO DE GERENCIA

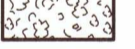-  ESPACIO LIBRE PUBLICO
-  ESPACIO LIBRE PRIVADO
- Ac1** AISLADA COLECTIVA (Grado 1°)
- Vu1** VIAL UNIFAMILIAR (Grado 1°)
- AP** AREAS PEATONALES
- AJ** AREA DE JUEGO

..... DELIMITACION DE UNIDAD DE ACTUACION  
- - - - - LIMITE DE SUELO URBANO

PROYECTO DE REPARCELACION DE LA U.A. 5 DEL P.E.R.I EL ALBUJÓN		
REF. C-737	PROMOTOR: VYCO PRO S.A.	ESCALA: 1/500
FECHA JUN-08	EMPLAZAMIENTO: U. A. 5. P.E.R.I. ALBUJON.	ARQUITECTO: IGNACIO GARCIA-MARCOZ ALVAREZ
N.PLANO 2	MUNICIPIO: CARTAGENA	
	PLANO DE ORDENACION	



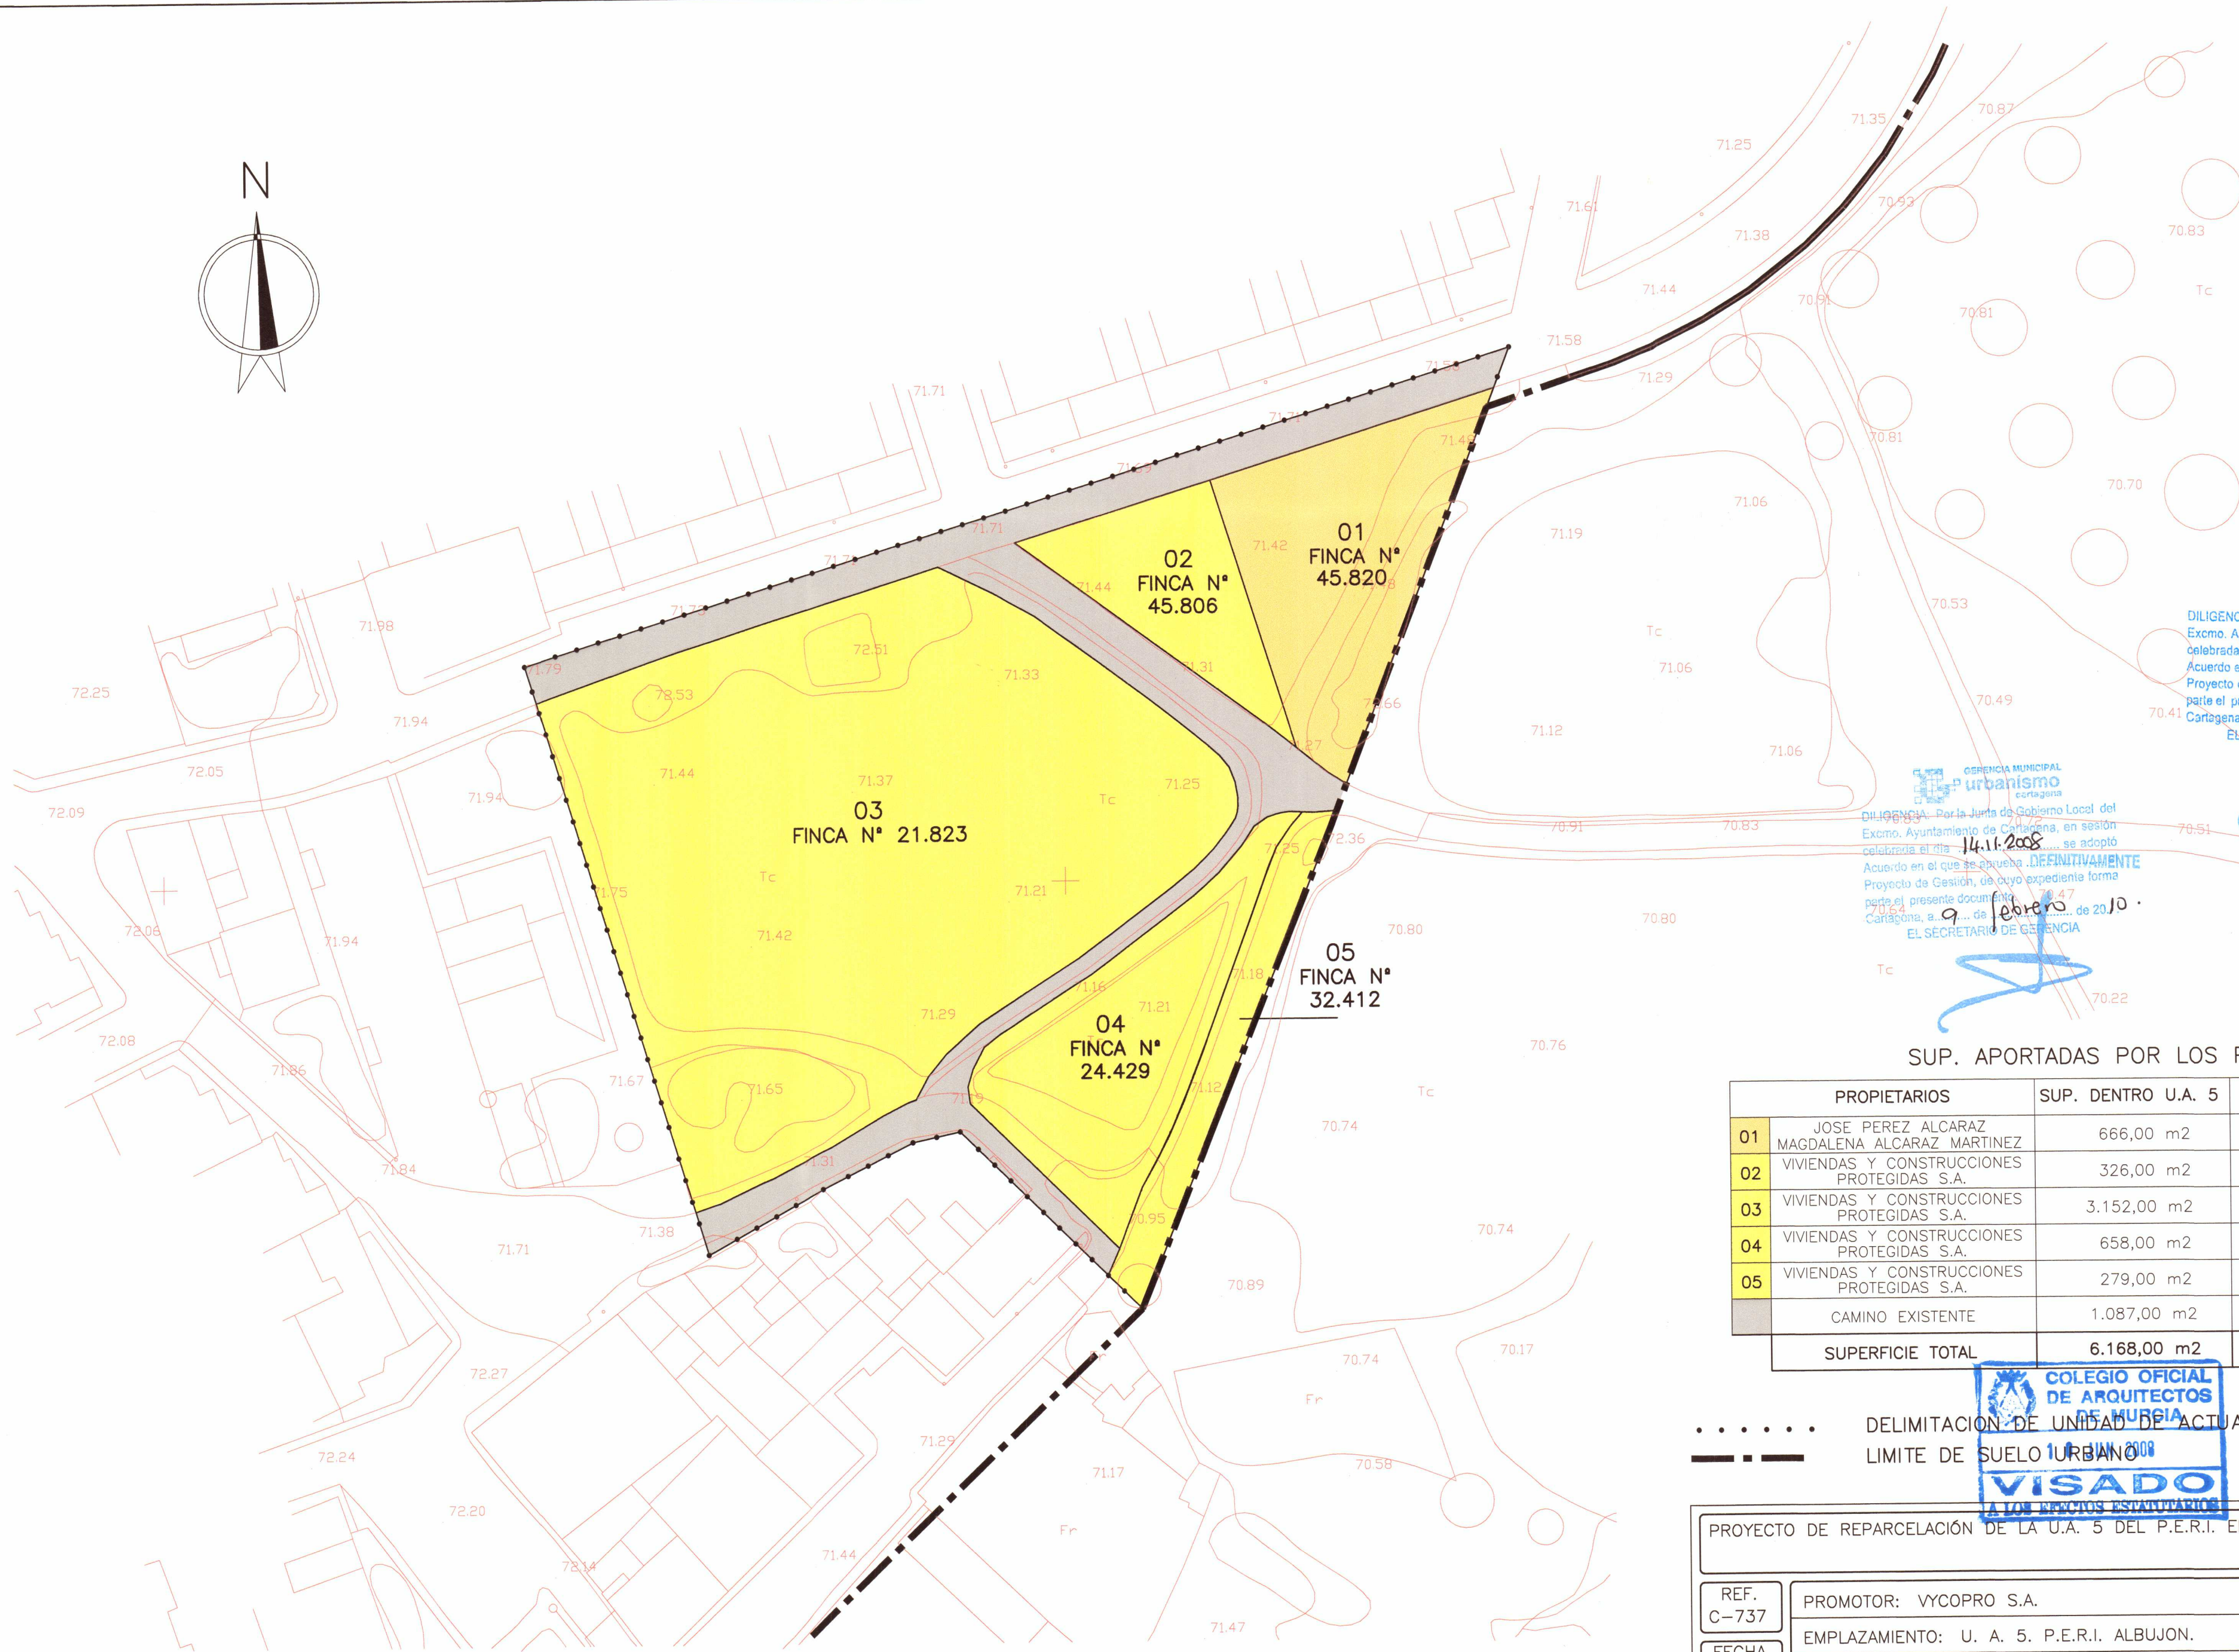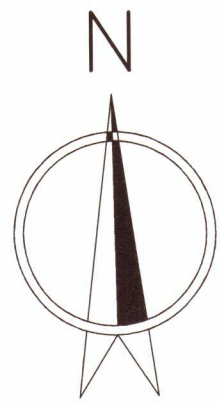

GERENCIA MUNICIPAL urbanismo cartagena  
 DILIGENCIA: Por la Junta de Gobierno Local del Excmo. Ayuntamiento de Cartagena, en sesión celebrada el día 14.11.2008, se adoptó Acuerdo en el que se aprueba **INICIALMENTE** Proyecto de Gestión, de cuyo expediente forma parte el presente documento.  
 Cartagena, a 22 de Julio de 2008  
 EL SECRETARIO DE GERENCIA

GERENCIA MUNICIPAL urbanismo cartagena  
 DILIGENCIA: Por la Junta de Gobierno Local del Excmo. Ayuntamiento de Cartagena, en sesión celebrada el día 14.11.2008, se adoptó Acuerdo en el que se aprueba **DEFINITIVAMENTE** Proyecto de Gestión, de cuyo expediente forma parte el presente documento.  
 Cartagena, a 9 de febrero de 2010.  
 EL SECRETARIO DE GERENCIA

SUP. APORTADAS POR LOS PROPIETARIOS

PROPIETARIOS	SUP. DENTRO U.A. 5	PORCENTAJE DE PARTICIPACION
01 JOSE PEREZ ALCARAZ MAGDALENA ALCARAZ MARTINEZ	666,00 m2	13.11%
02 VIVIENDAS Y CONSTRUCCIONES PROTEGIDAS S.A.	326,00 m2	6.42%
03 VIVIENDAS Y CONSTRUCCIONES PROTEGIDAS S.A.	3.152,00 m2	62.04%
04 VIVIENDAS Y CONSTRUCCIONES PROTEGIDAS S.A.	658,00 m2	12.95%
05 VIVIENDAS Y CONSTRUCCIONES PROTEGIDAS S.A.	279,00 m2	5.49%
CAMINO EXISTENTE	1.087,00 m2	—
<b>SUPERFICIE TOTAL</b>	<b>6.168,00 m2</b>	<b>100.00%</b>




..... DELIMITACION DE UNIDAD DE ACTUACION  
 - - - - - LIMITE DE SUELO URBANO


PROYECTO DE REPARCELACION DE LA U.A. 5 DEL P.E.R.I. EL ALBUJON

REF. C-737	PROMOTOR: VYCOPRO S.A.	ESCALA: 1/500
FECHA JUN-08	EMPLAZAMIENTO: U. A. 5. P.E.R.I. ALBUJON.	ARQUITECTO: IGNACIO GARCIA-MARCOS ALVAREZ
N.PLANO 3	MUNICIPIO: CARTAGENA	
	PLANO DE FINCAS INICIALES	



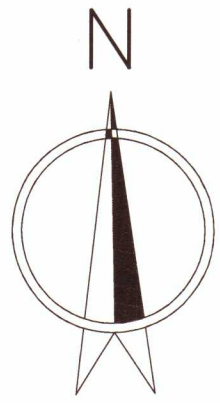

VIALES  
EXCMO. AYTO.  
DE CARTAGENA  
S=1.780,00m<sup>2</sup>

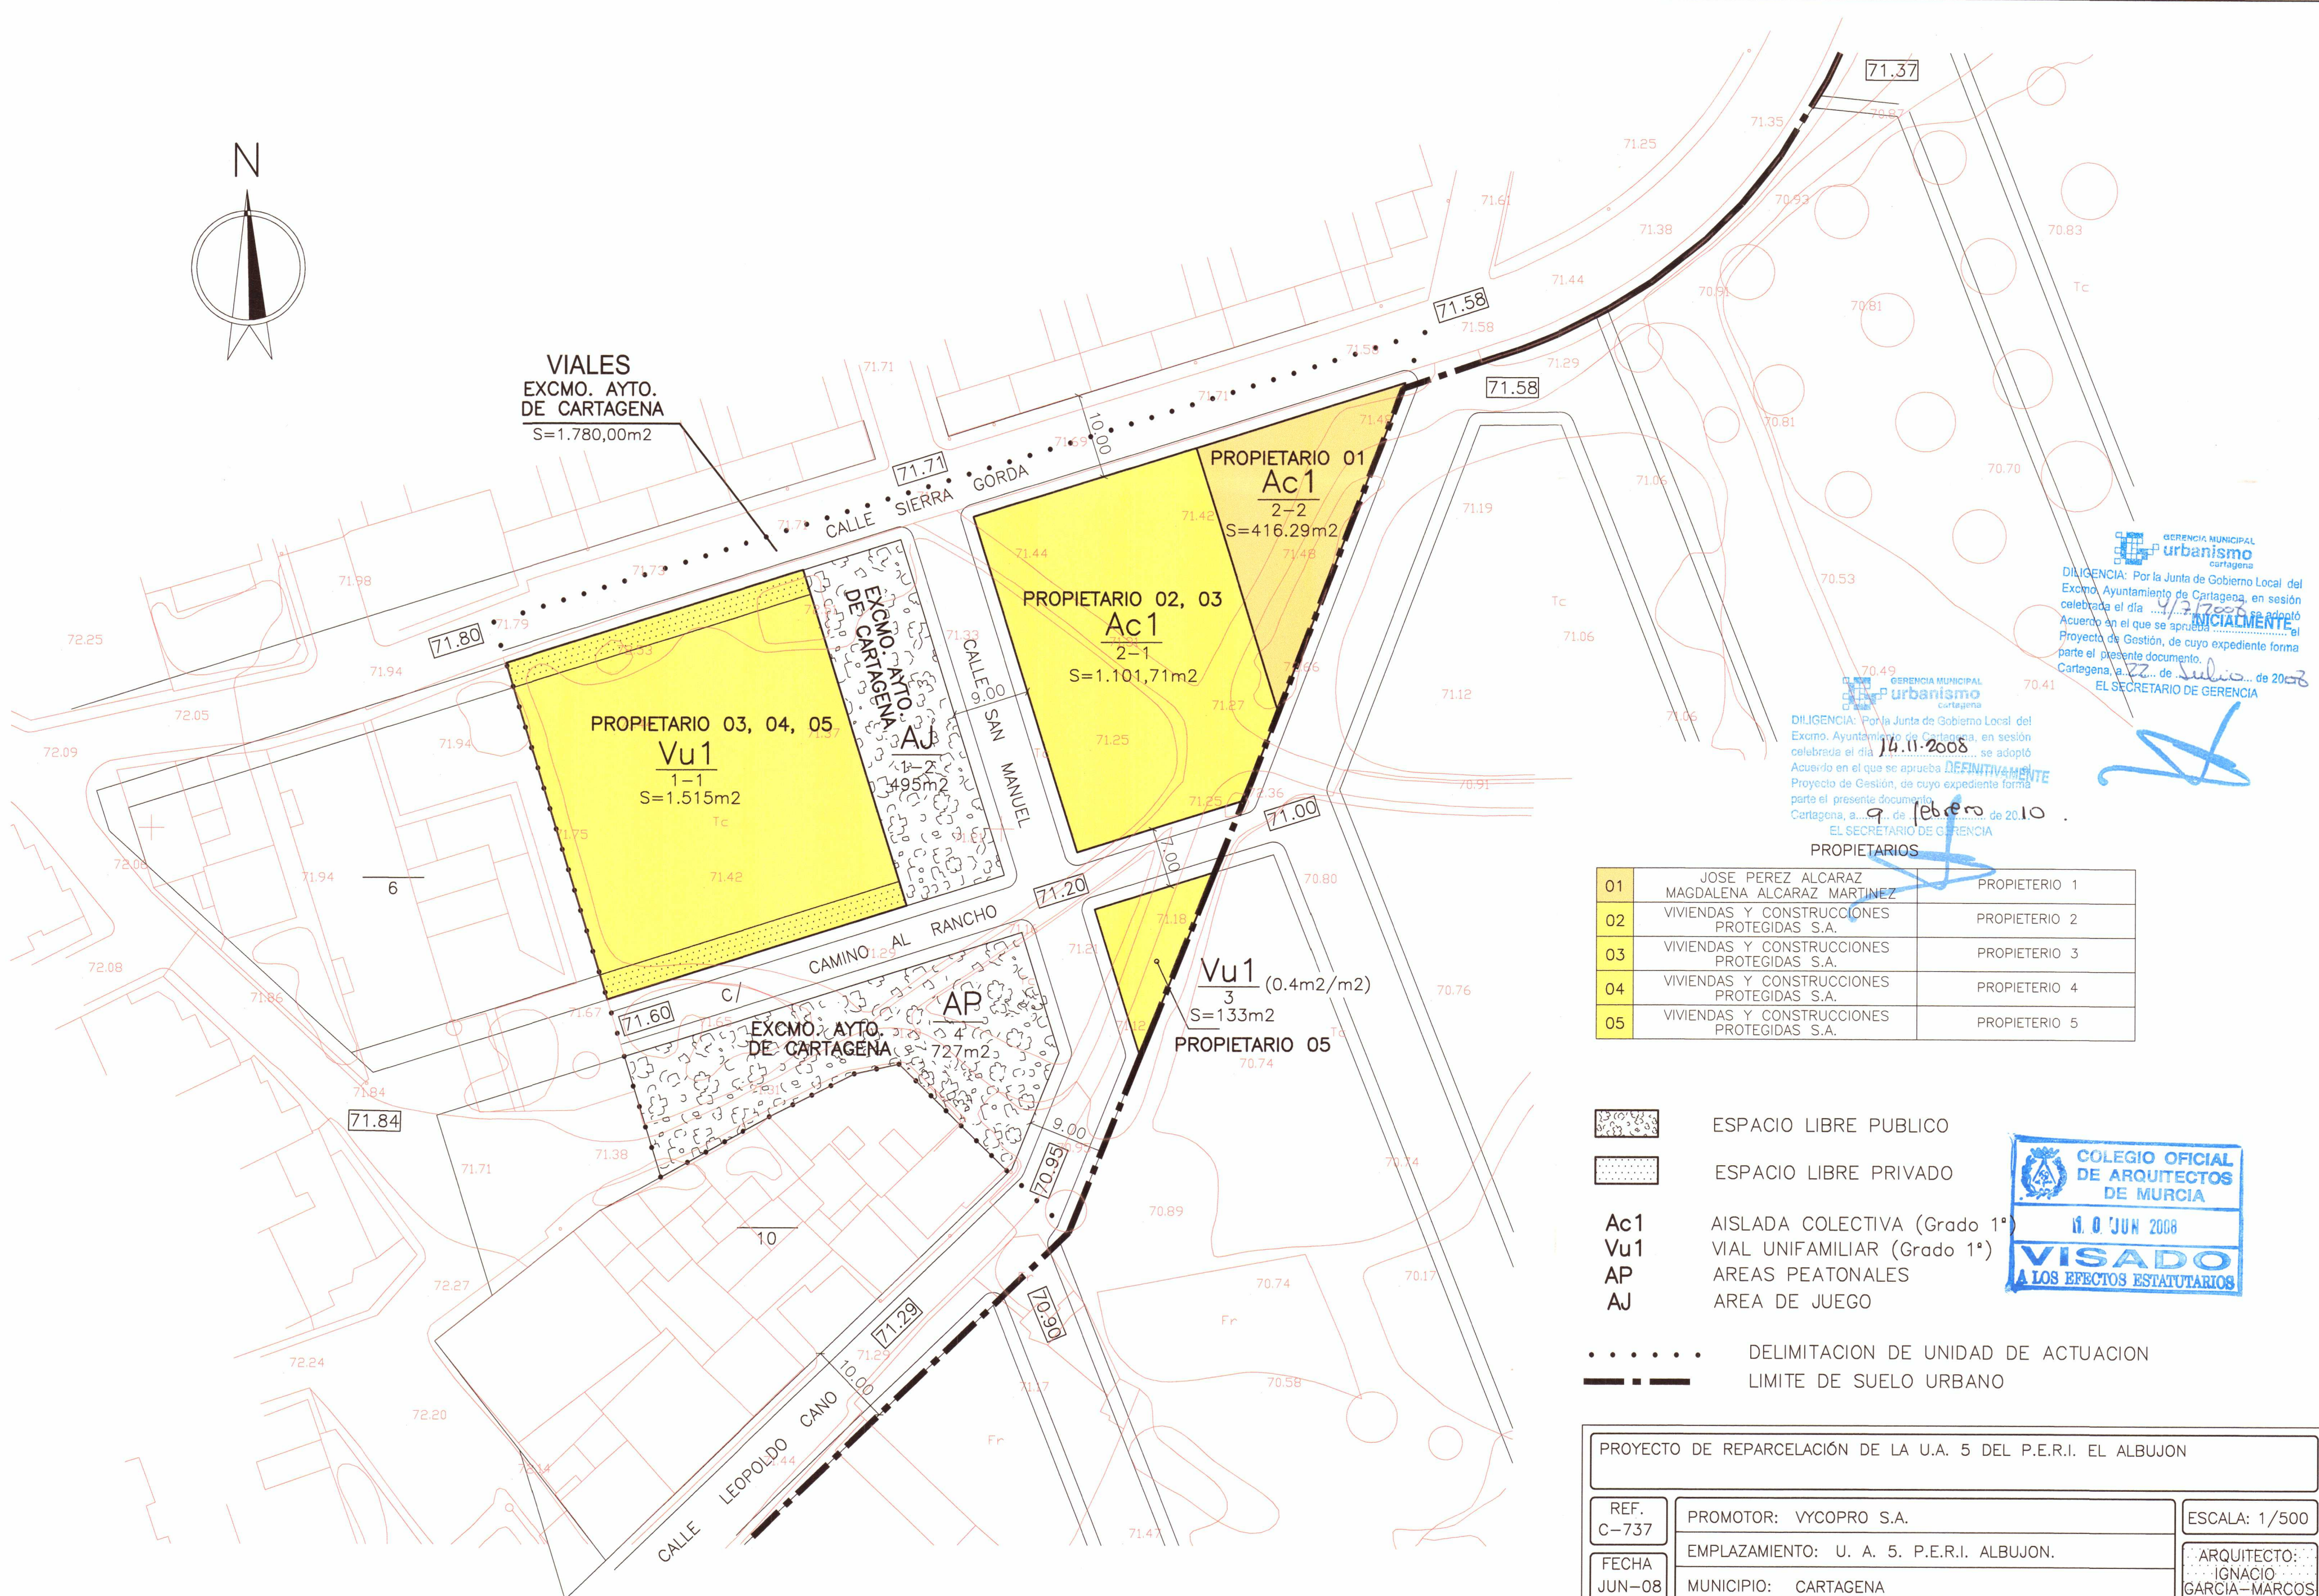



GERENCIA MUNICIPAL  
urbanismo  
cartagena

DILIGENCIA: Por la Junta de Gobierno Local del Excmo. Ayuntamiento de Cartagena, en sesión celebrada el día 4/7/2008, se adoptó Acuerdo en el que se aprueba **DEFINITIVAMENTE** el Proyecto de Gestión, de cuyo expediente forma parte el presente documento.  
Cartagena, a 22 de Julio de 2008  
EL SECRETARIO DE GERENCIA

GERENCIA MUNICIPAL  
urbanismo  
cartagena

DILIGENCIA: Por la Junta de Gobierno Local del Excmo. Ayuntamiento de Cartagena, en sesión celebrada el día 10/11/2008, se adoptó Acuerdo en el que se aprueba **DEFINITIVAMENTE** el Proyecto de Gestión, de cuyo expediente forma parte el presente documento.  
Cartagena, a 9 de febrero de 2010.  
EL SECRETARIO DE GERENCIA

PROPIETARIOS		
01	JOSE PEREZ ALCARAZ MAGDALENA ALCARAZ MARTINEZ	PROPIETARIO 1
02	VIVIENDAS Y CONSTRUCCIONES PROTEGIDAS S.A.	PROPIETARIO 2
03	VIVIENDAS Y CONSTRUCCIONES PROTEGIDAS S.A.	PROPIETARIO 3
04	VIVIENDAS Y CONSTRUCCIONES PROTEGIDAS S.A.	PROPIETARIO 4
05	VIVIENDAS Y CONSTRUCCIONES PROTEGIDAS S.A.	PROPIETARIO 5

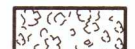-  ESPACIO LIBRE PUBLICO
-  ESPACIO LIBRE PRIVADO
- Ac1** AISLADA COLECTIVA (Grado 1°)
- Vu1** VIAL UNIFAMILIAR (Grado 1°)
- AP** AREAS PEATONALES
- AJ** AREA DE JUEGO



-  DELIMITACION DE UNIDAD DE ACTUACION
-  LIMITE DE SUELO URBANO

PROYECTO DE REPARCELACION DE LA U.A. 5 DEL P.E.R.I. EL ALBUJON		
REF. C-737	PROMOTOR: VYOPRO S.A.	ESCALA: 1/500
FECHA JUN-08	EMPLAZAMIENTO: U. A. 5. P.E.R.I. ALBUJON.	ARQUITECTO: IGNACIO GARCIA-MARCOS ALVAREZ
N.PLANO 4	MUNICIPIO: CARTAGENA	
PLANO DE PARCELAS RESULTANTES DE LA ADJUDICACION		