


Zona de Protección según art.26.2/RD2387/2004 del Reglamento del sector ferroviario

Línea límite de edificación según art.34.2/RD2387/2004 del Reglamento del sector ferroviario

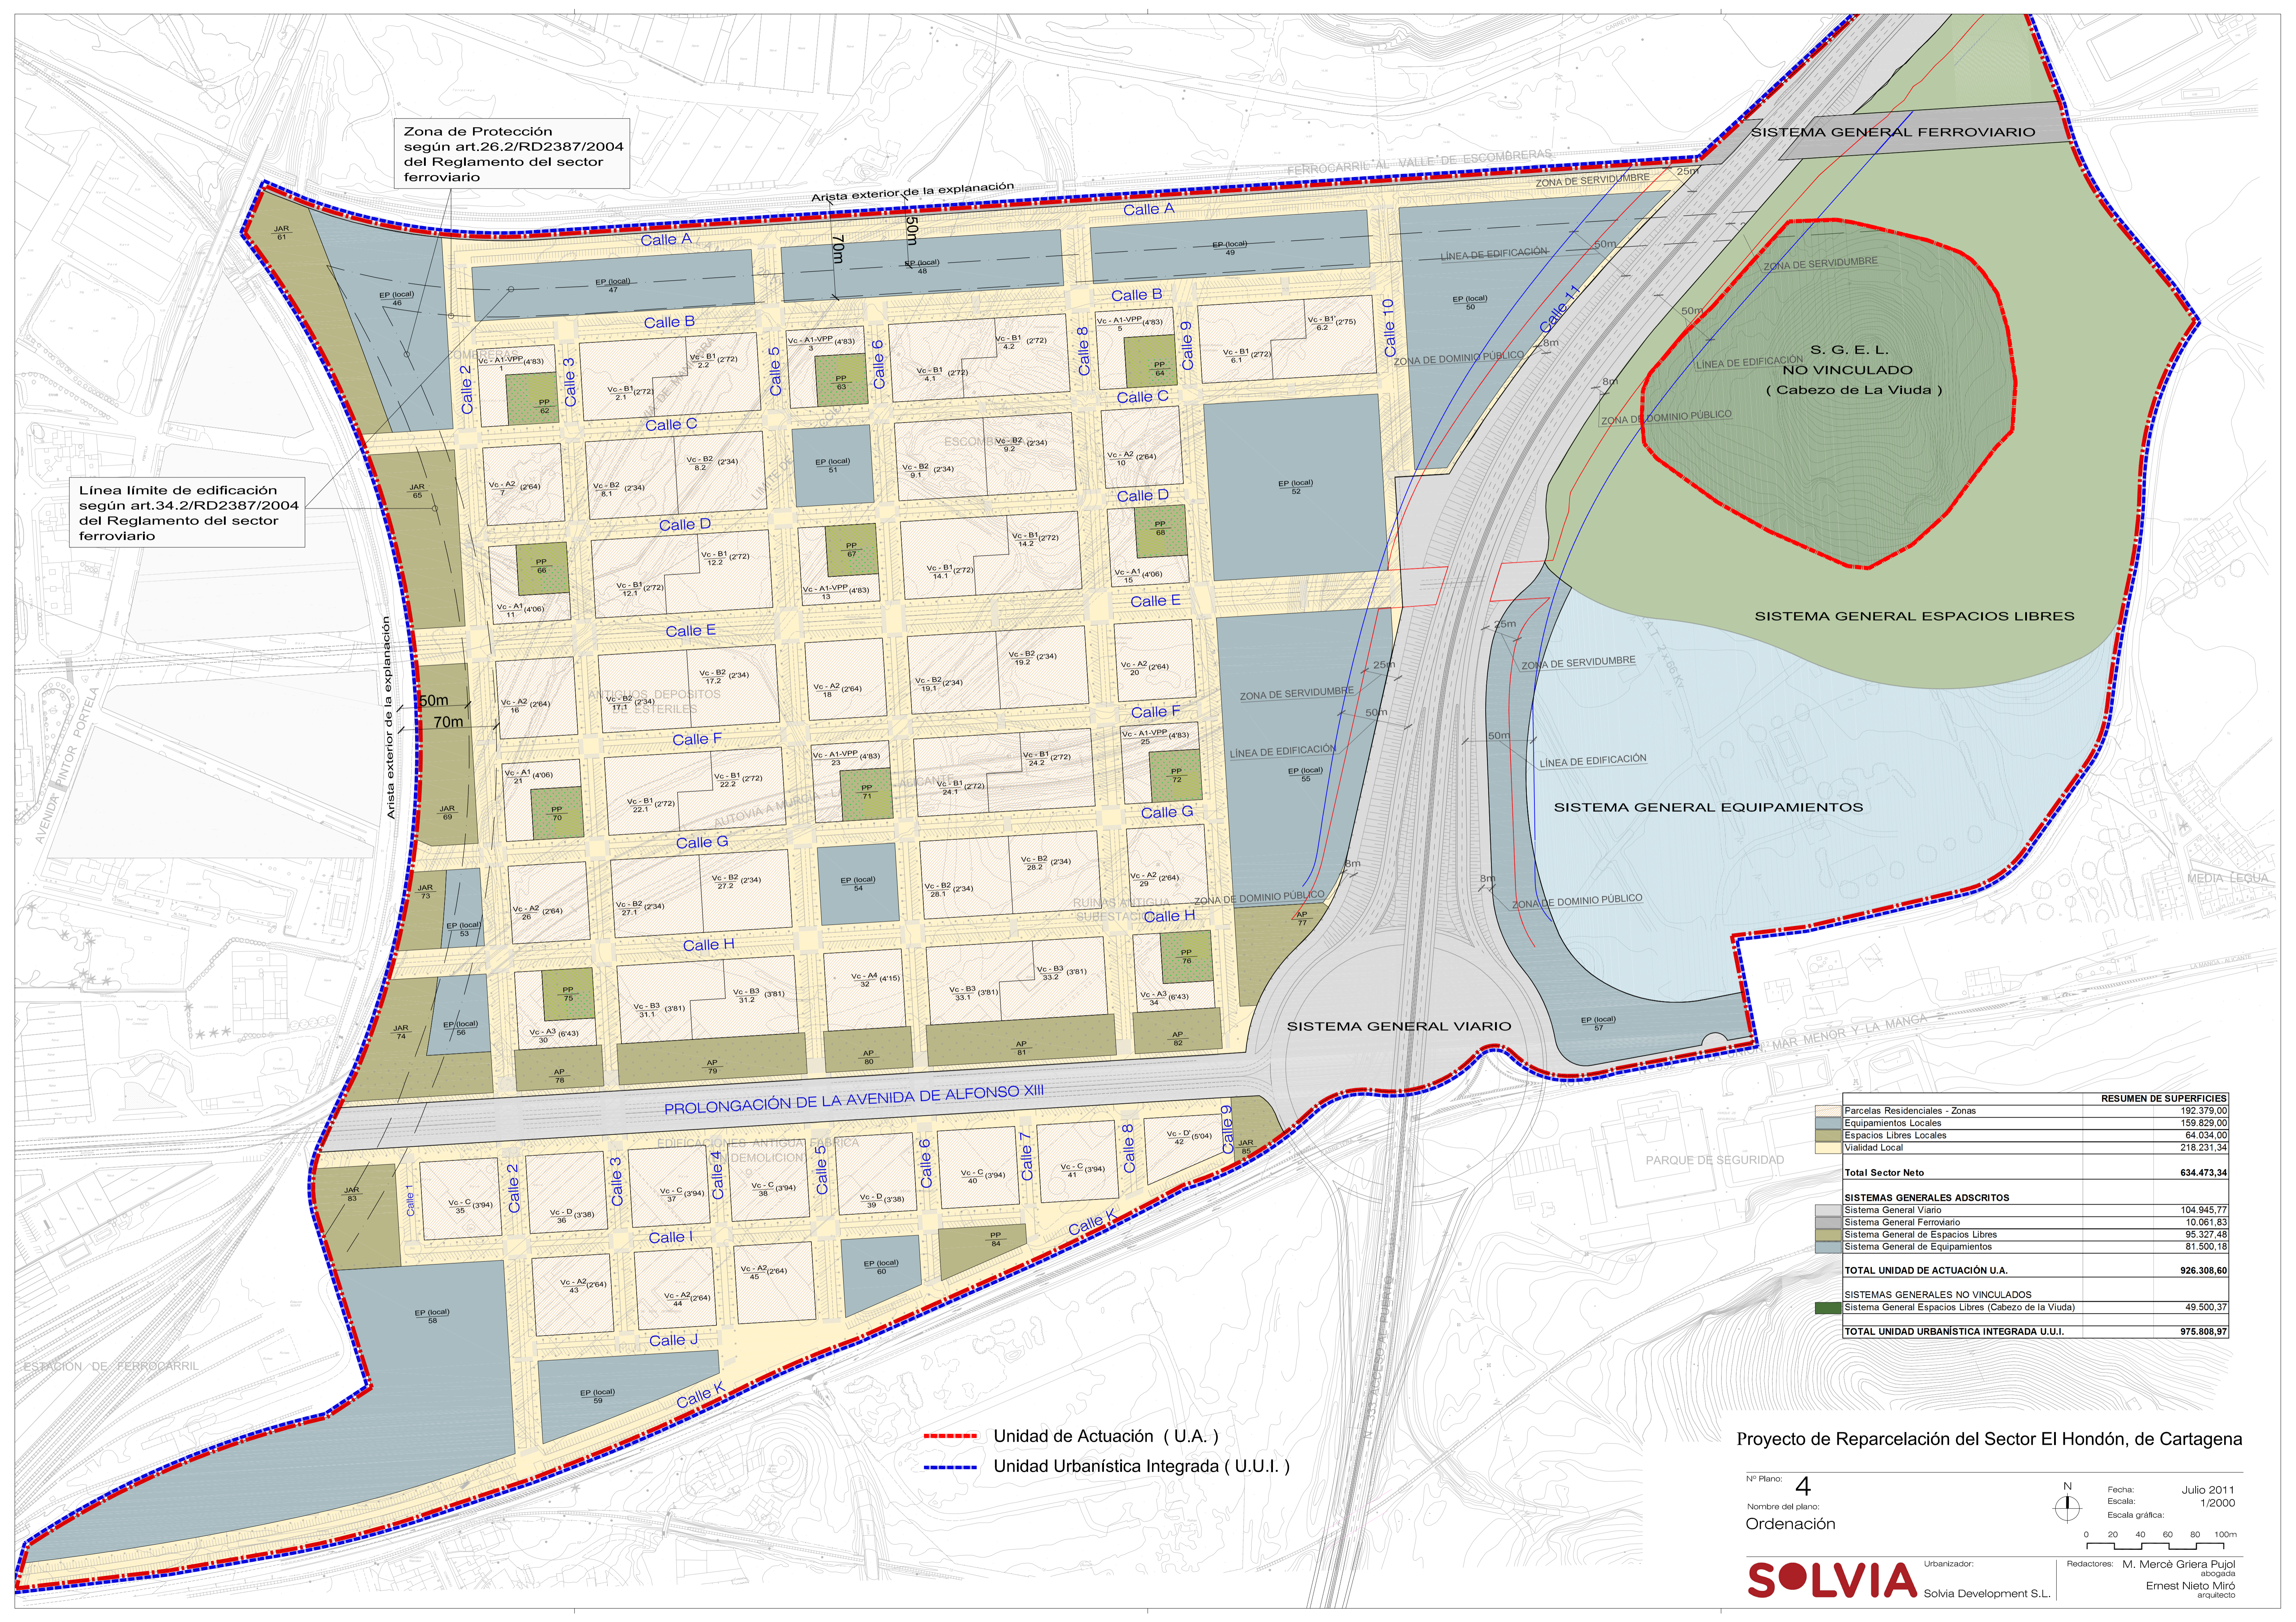

RESUMEN DE SUPERFICIES	
Parcelas Residenciales - Zonas	192.379,00
Equipamientos Locales	159.829,00
Espacios Libres Locales	64.034,00
Vialidad Local	218.231,34
Total Sector Neto	634.473,34
SISTEMAS GENERALES ADSCRITOS	
Sistema General Viario	104.945,77
Sistema General Ferroviario	10.061,83
Sistema General de Espacios Libres	95.327,48
Sistema General de Equipamientos	81.500,18
TOTAL UNIDAD DE ACTUACIÓN U.A.	926.308,60
SISTEMAS GENERALES NO VINCULADOS	
Sistema General Espacios Libres (Cabezo de la Viuda)	49.500,37
TOTAL UNIDAD URBANÍSTICA INTEGRADA U.U.I.	975.808,97

Proyecto de Reparcelación del Sector El Hondón, de Cartagena

Nº Plano: 4
 Nombre del plano: Ordenación
 Fecha: Julio 2011
 Escala: 1/2000
 Escala gráfica: 0 20 40 60 80 100m

SOLVIA Solvia Development S.L.
 Redactores: M. Mercè Griera Pujol, Ernest Nieto Miró