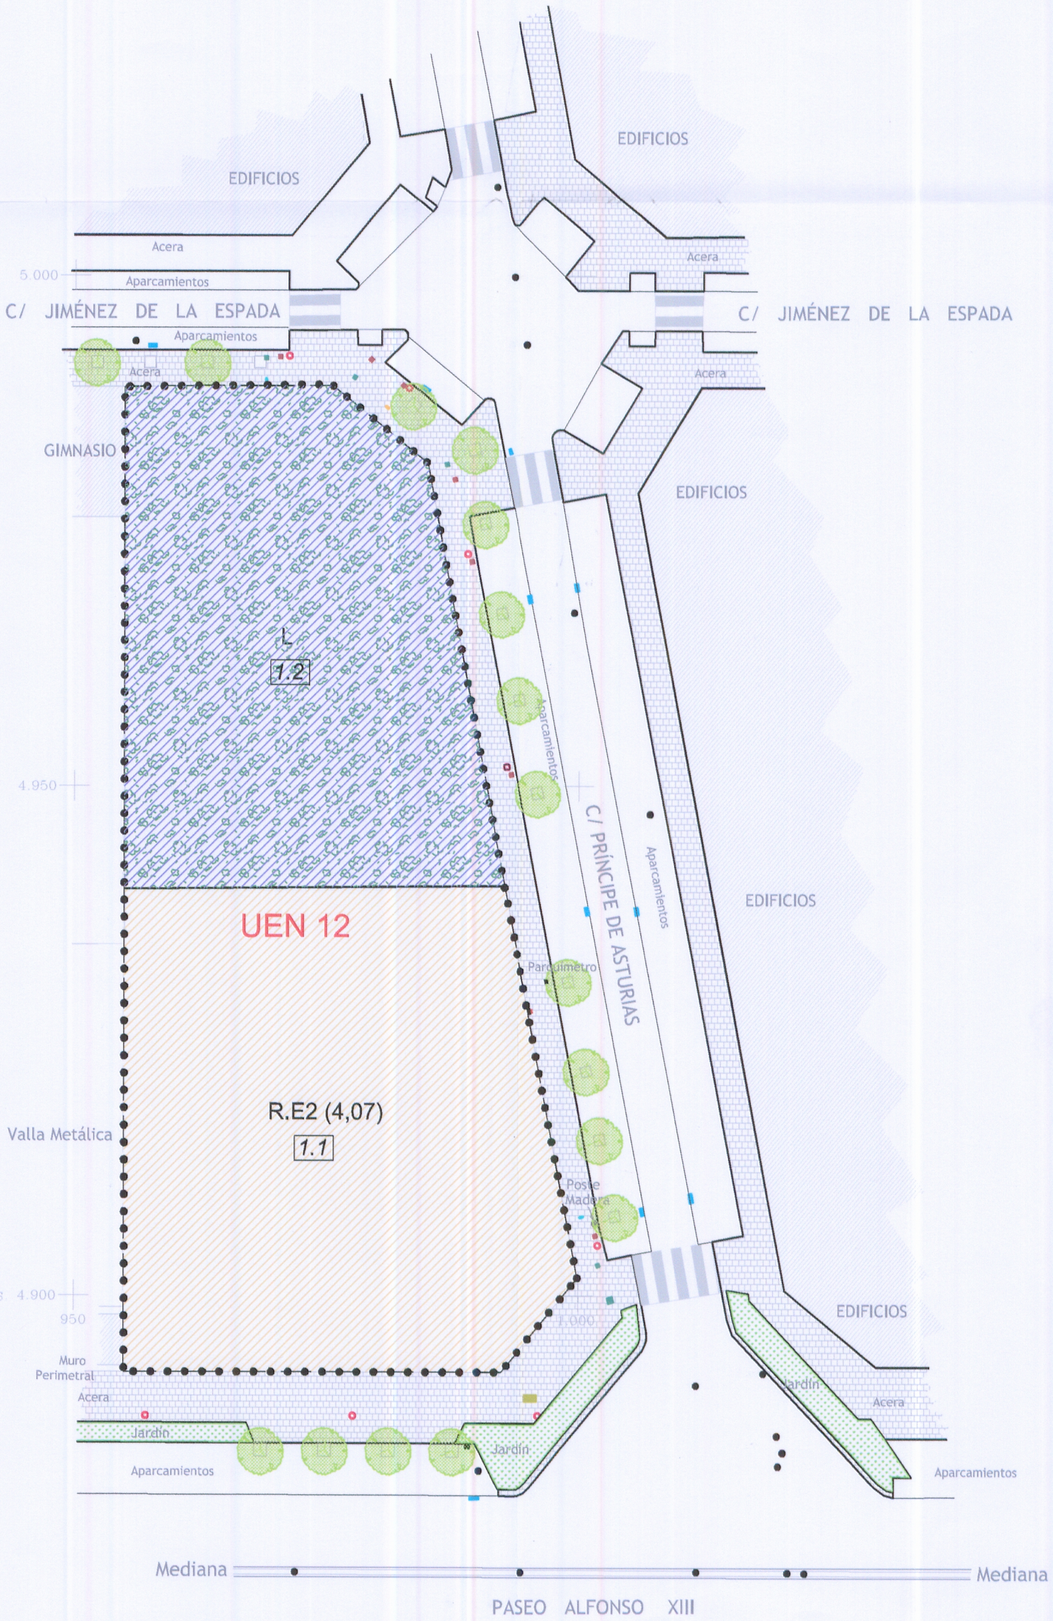

N

DILIGENCIA, para hacer constar que el presente documento corresponde al TEXTO REFUNDIDO aprobado por resolución de fecha 10-Marzo-2015
EL SECRETARIO

ADJUDICACIONES

ADJUDICATARIO		PARCELA	NORMA	USO	SUPERFICIE PARCELA (m2)
	Grupo Urbanizador Mar y Sol, S.L.	1.1	E2	residencial	1.963,31
	Excmo. Ayuntamiento de Cartagena	1.2	L	Espacio libre público	1.598,29
TOTALES					3.561,60 m2

Se establece que el aprovechamiento municipal se realice mediante compensación economica.

PLANO 6
ADJUDICACIONES.-

PROYECTO DE INNECESARIEDAD DE REPARCELACIÓN DE LA UEN-12.

fecha ■ Enero 2.014
escala ■ 1/500

situación ■ C/ Principe de Asturias. UEN-12. CARTAGENA.
referencia ■ 700/14

PROMOTOR
GRUPO URBANIZADOR MAR Y SOL, S.L.

ARQUITECTOS
Bernardino García García ■

bernardino arquitectos, s.l.p.
■ Telf.: 968 124 015 · FAX: 968 509 518 ■ www.bernardinoarquitectos.com