



Número 10743

CARTAGENA


Advertido error por omisión en la publicación de la Ordenanza Municipal de Pasaderas en la Vía Pública, aparecida en el «B.O.R.M.» número 235, de fecha 8 de octubre de 1992, se rectifica publicando lo omitido, que es lo siguiente:

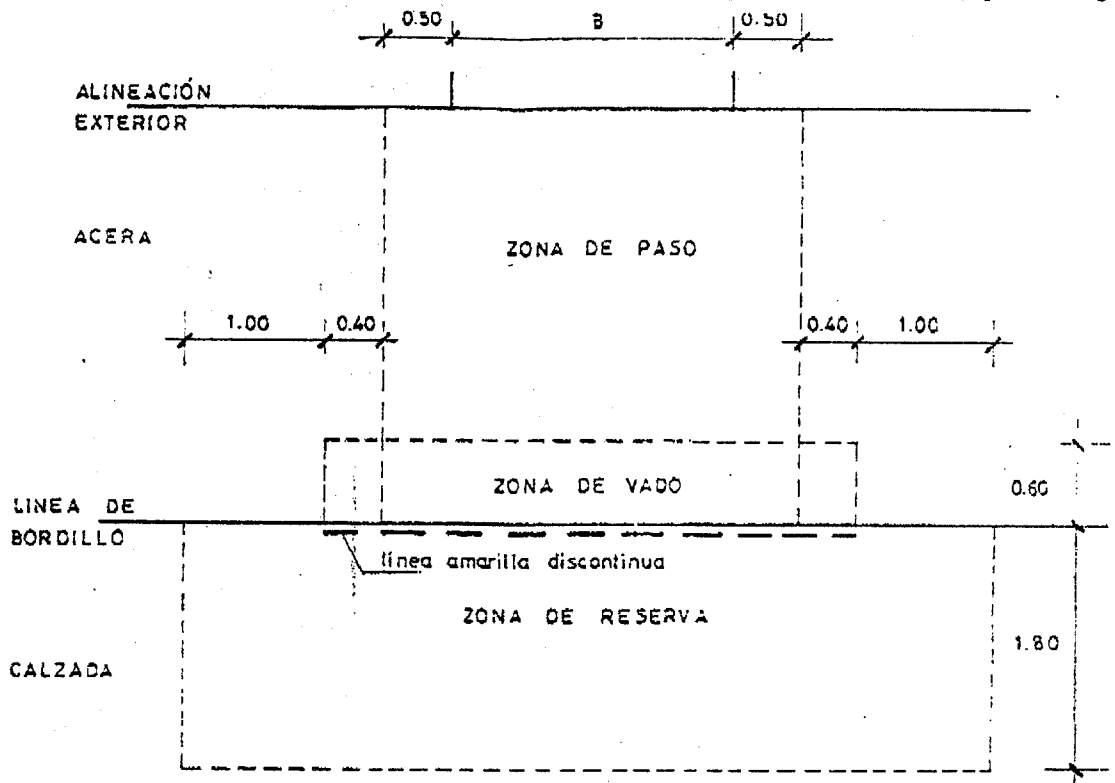


Definición de áreas para pasadera tipo I

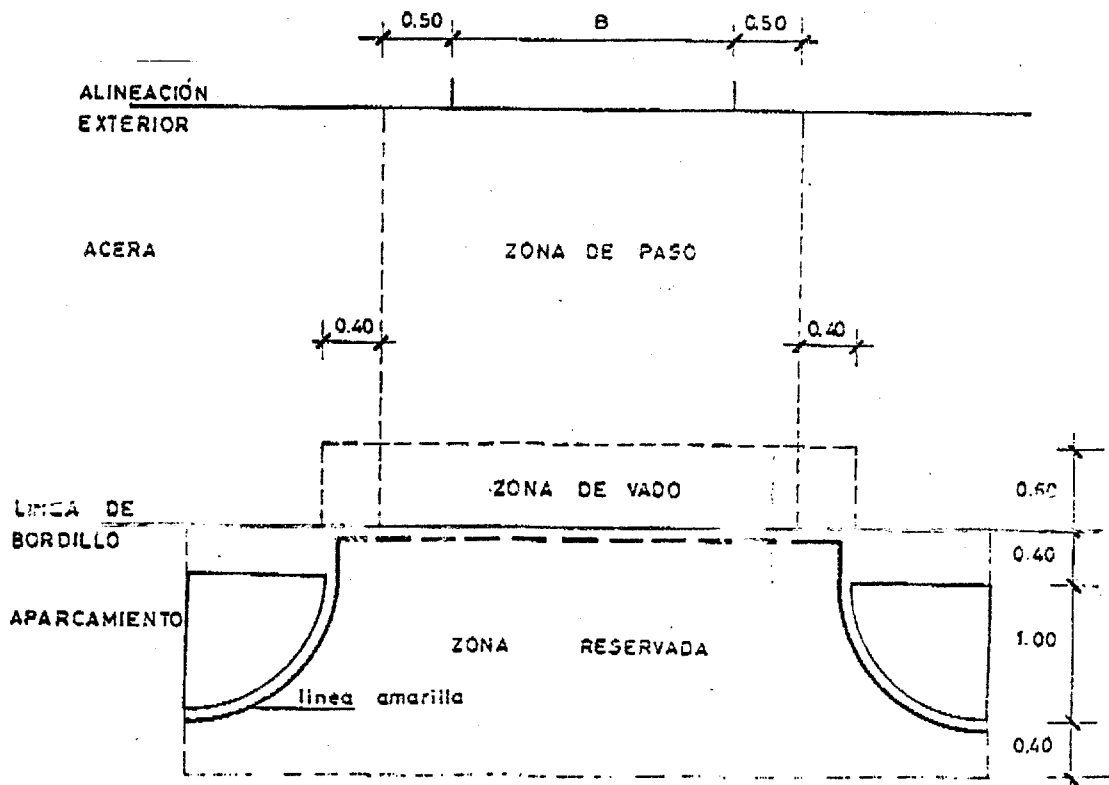


Definición de áreas para pasadera tipo II

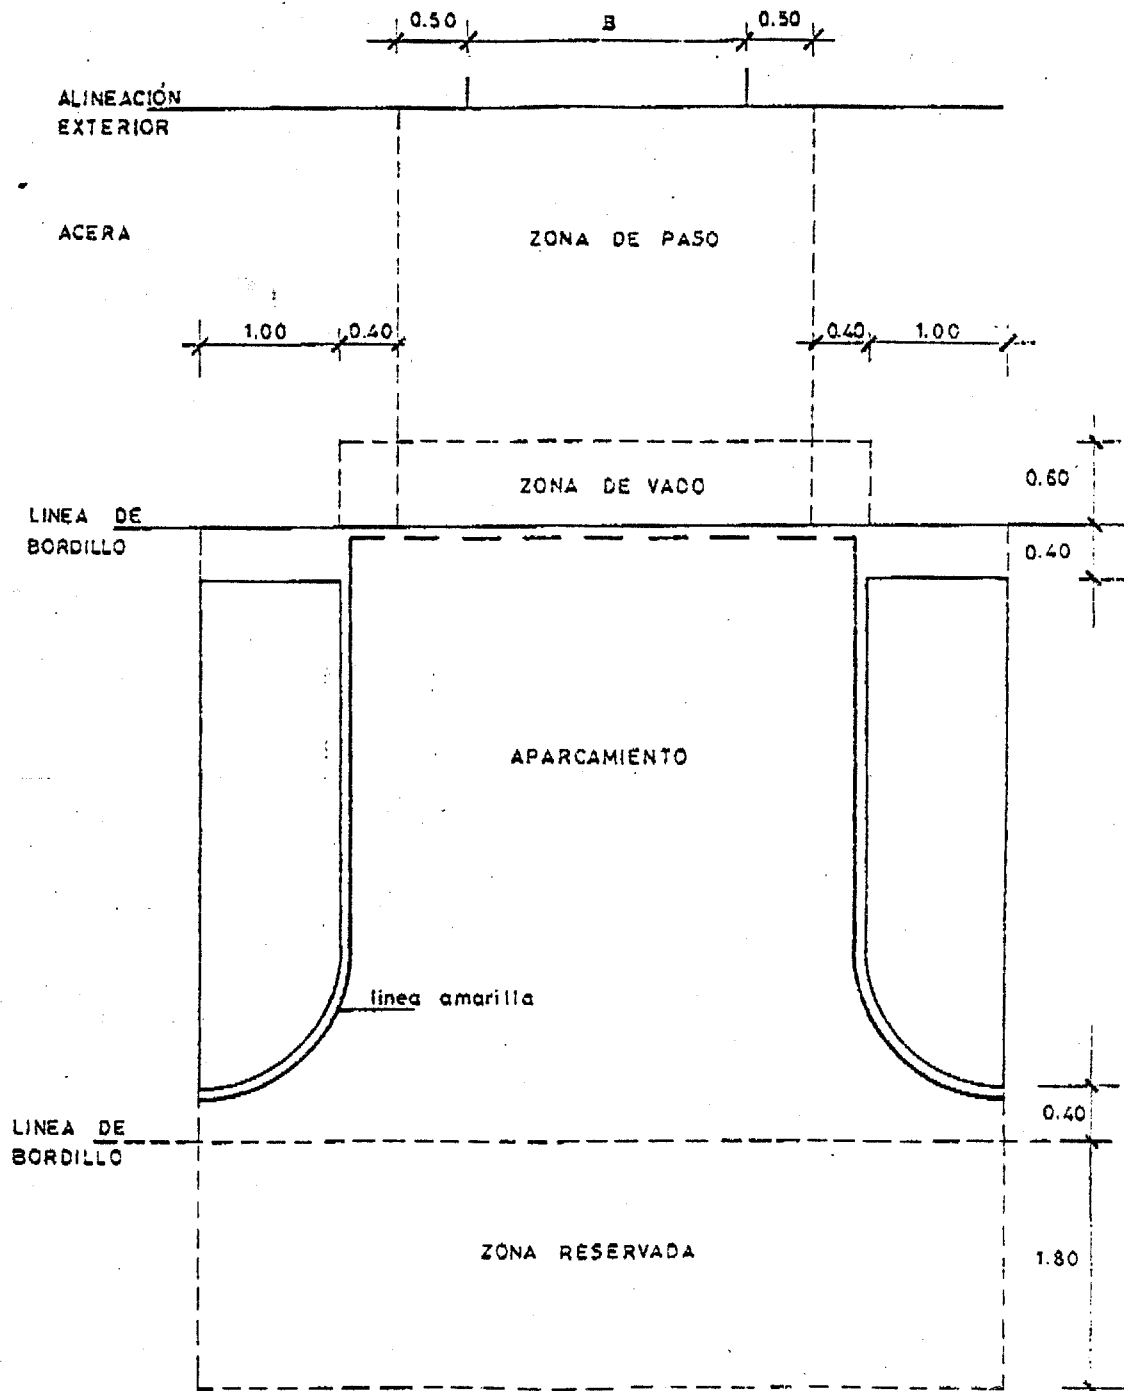


Definición de áreas para pasadera tipo III

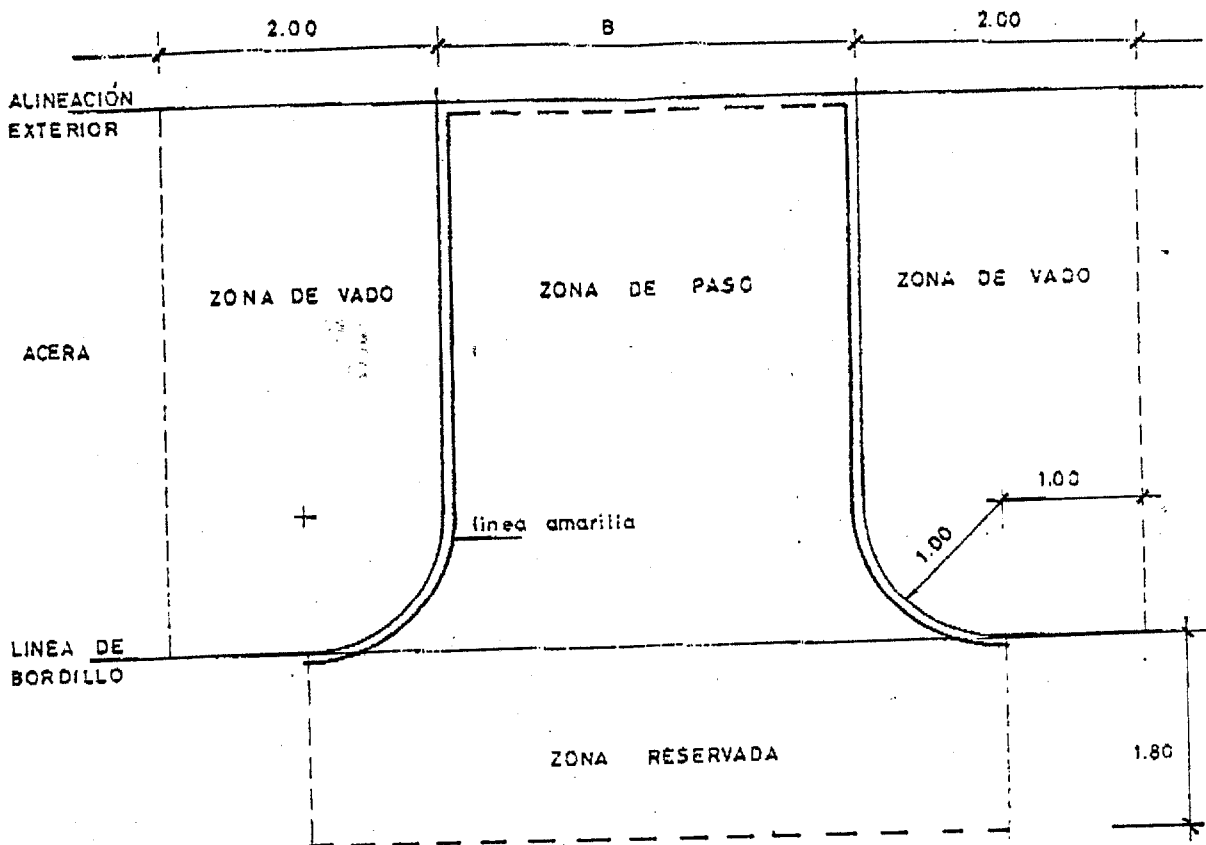


Definición de áreas para pasadera tipo IV

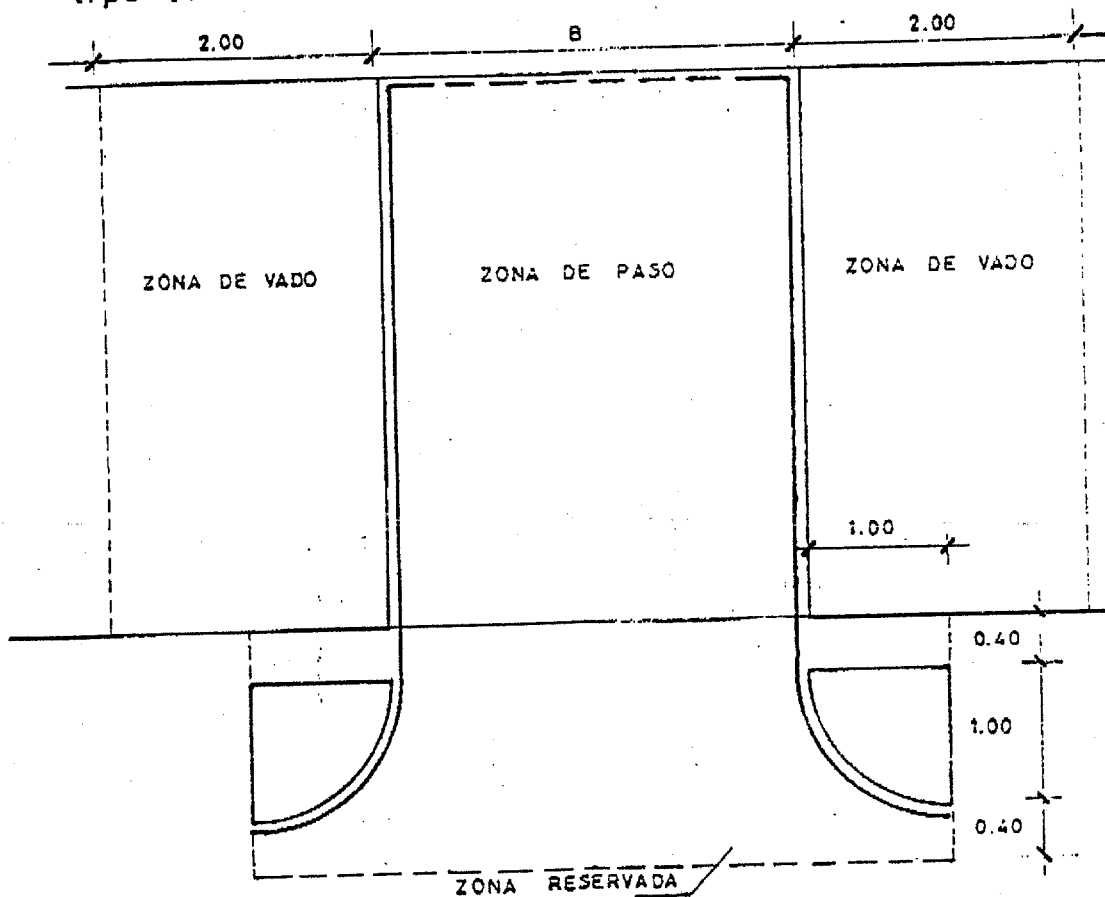


Definición de áreas para pasadera tipo V

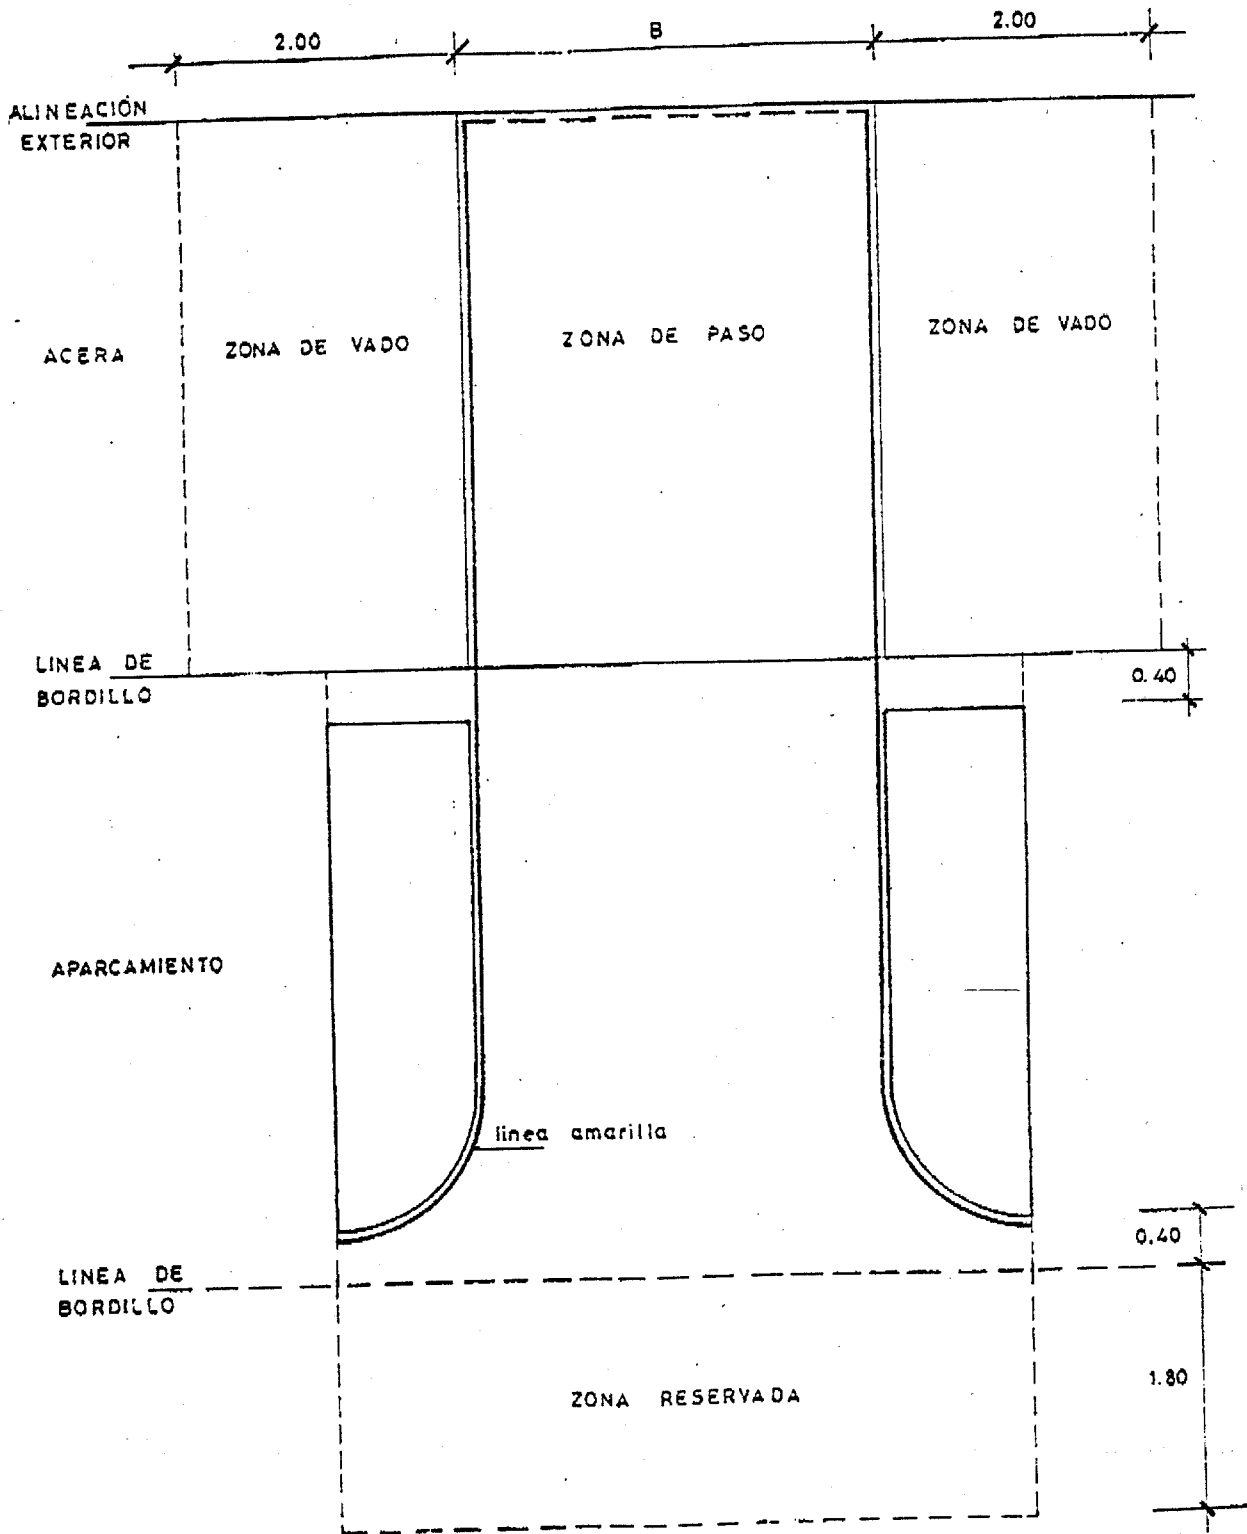

Definición de áreas para pasadera tipo VI

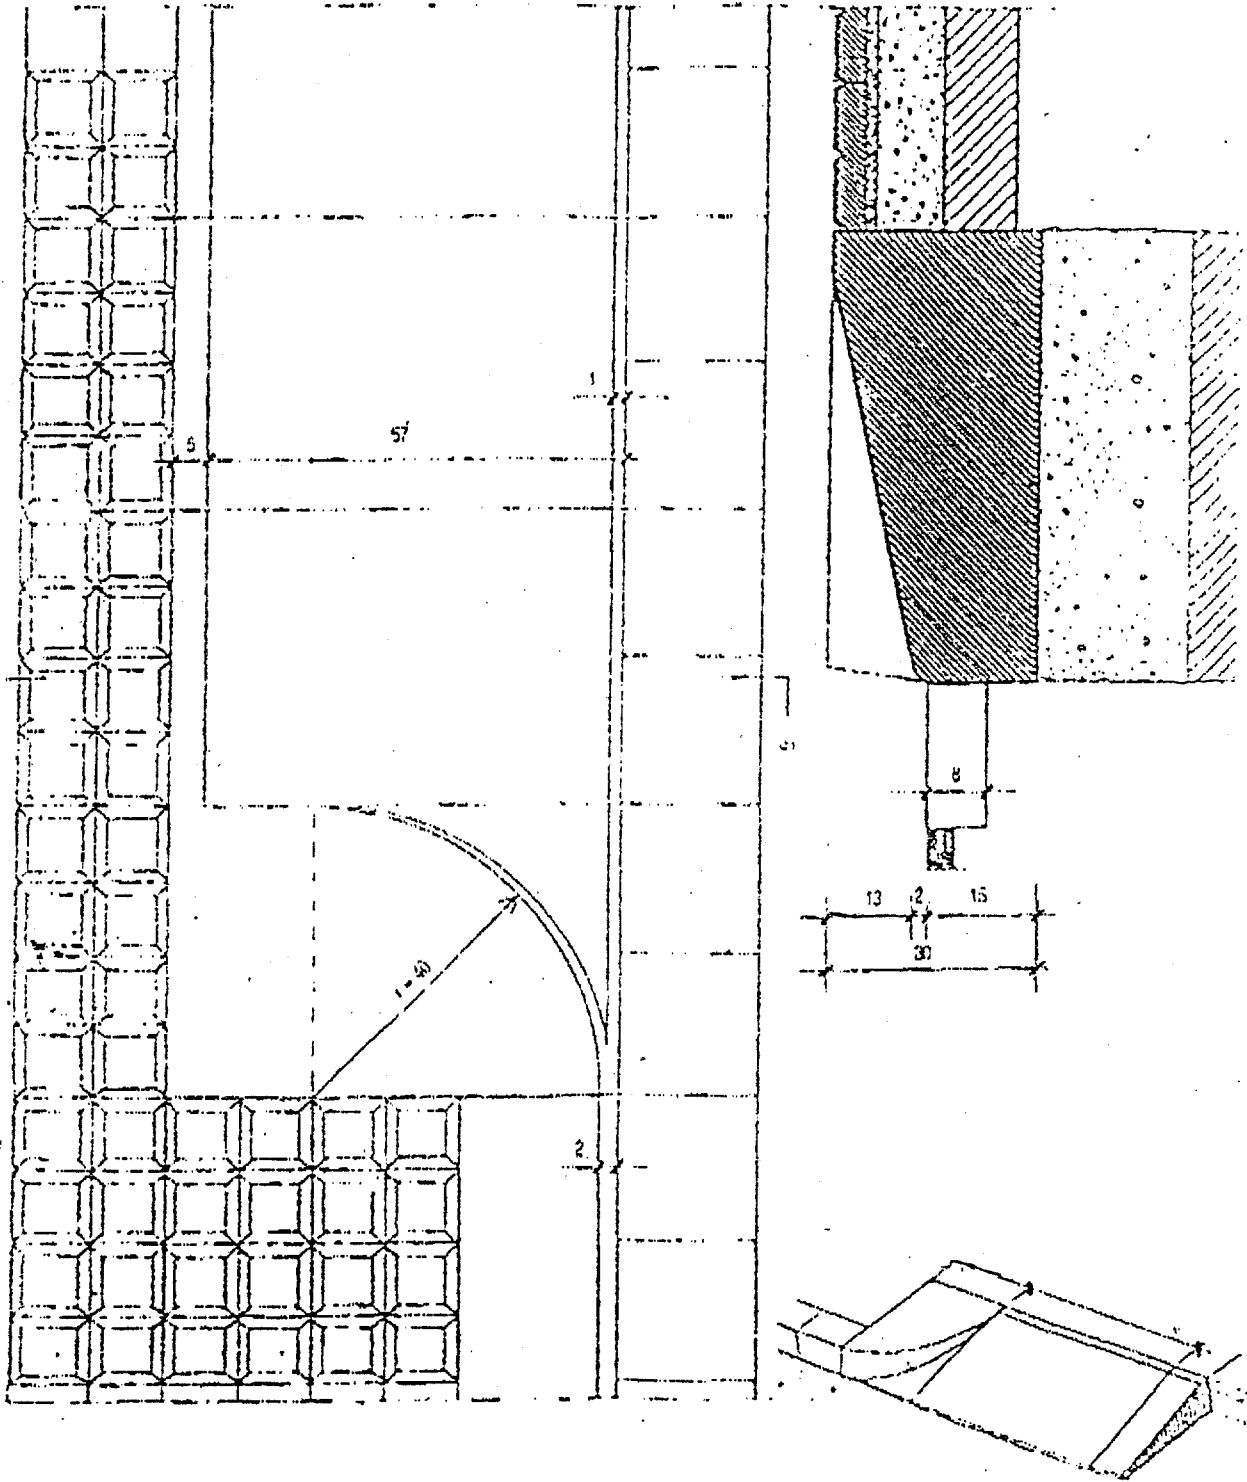


VADO POLIGONO INDUSTRIAL 1ª FASE

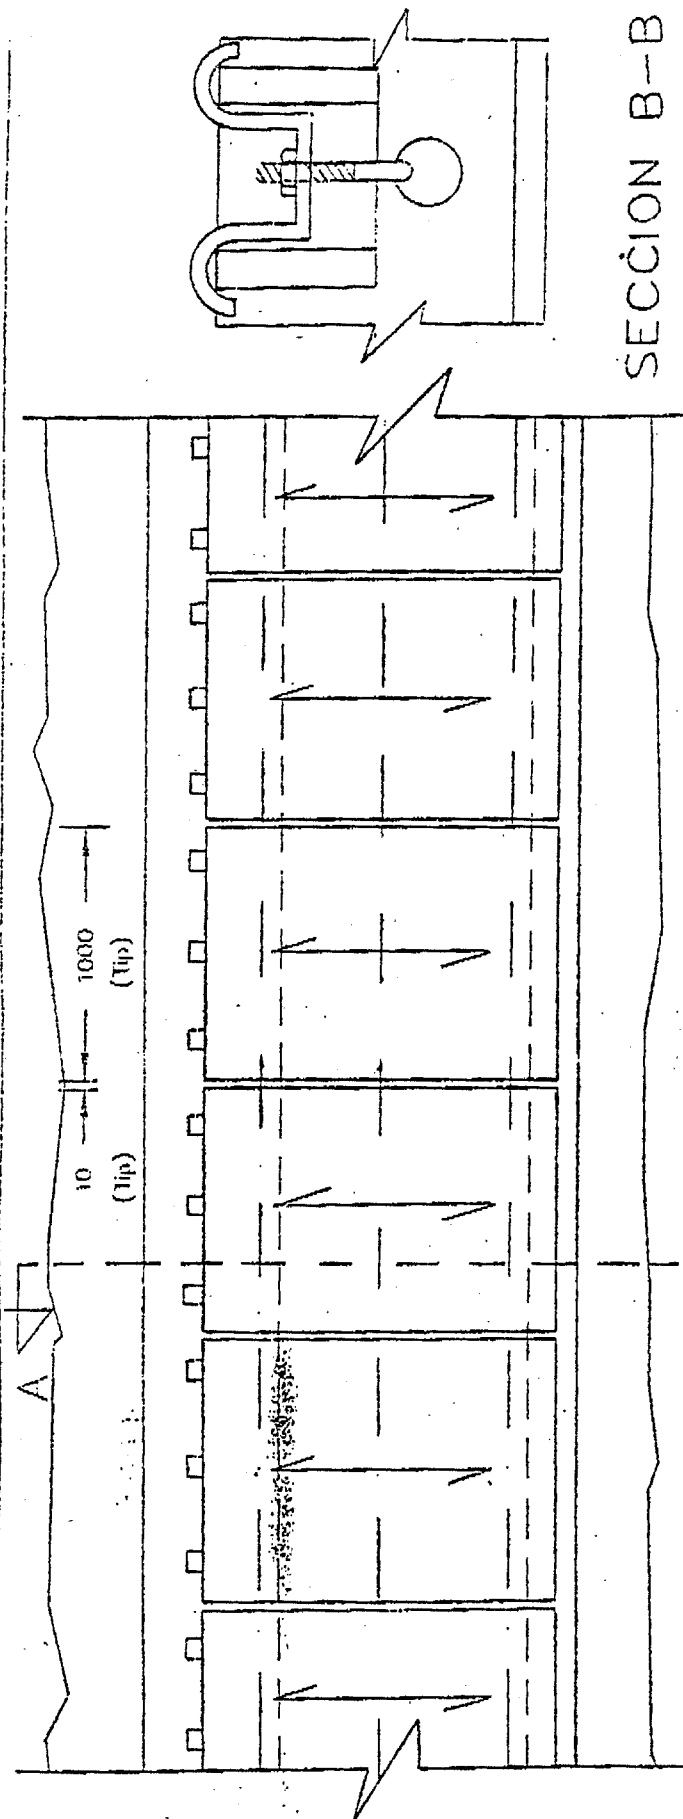

SECCIÓN B-B

PLANTA

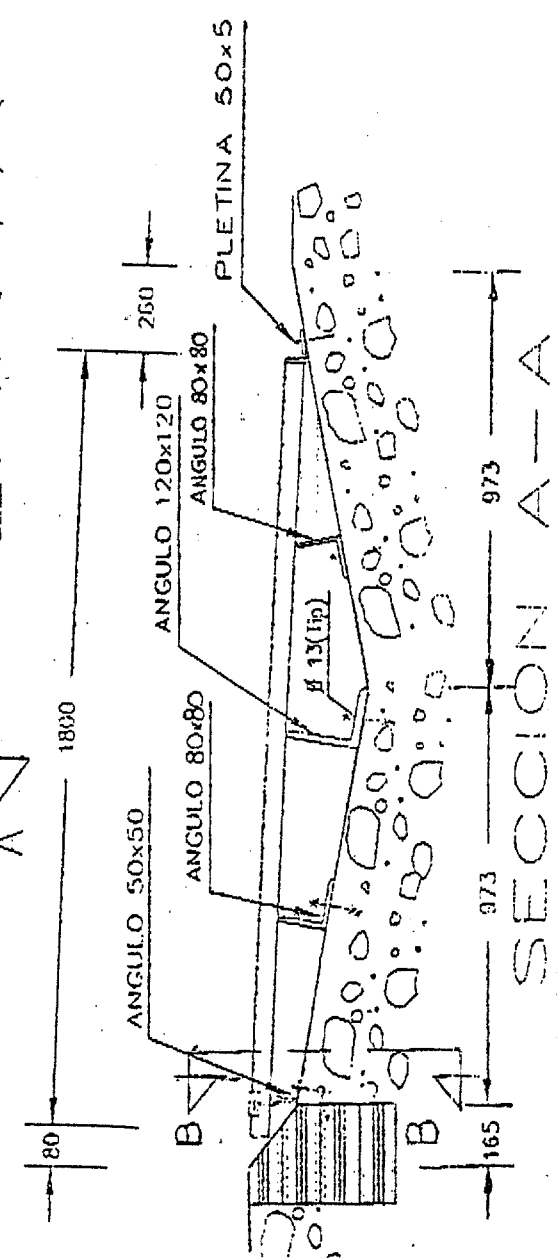

CARACTERISTICAS REJILLA:

MALLA 30x30 mm

PLETINA PORTANTE 40x5


REDONDO SEPARADOR 8mm

MARCO PLETINA 40x5


ACABADO : GALVANIZADO

SECCION A-A

VADO POLIGONO INDUSTRIAL 1ª FASE

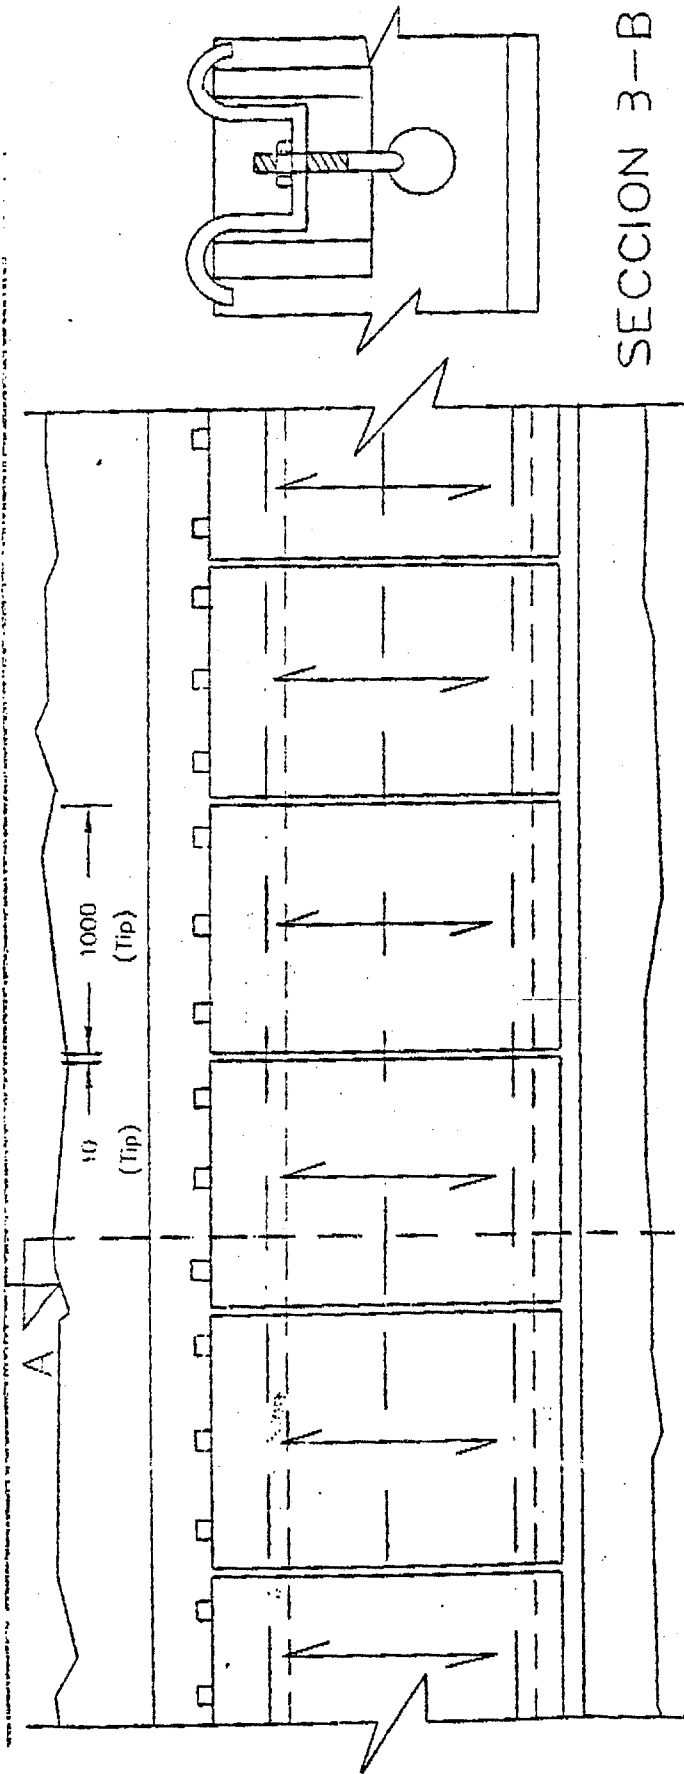



SECCION 3-B

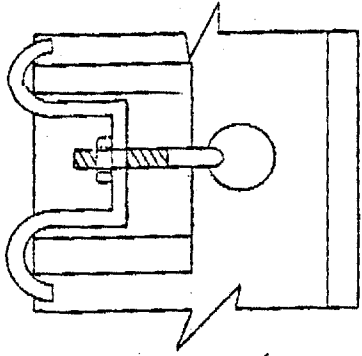

PLANTA

- CARACTERISTICAS REJILLA:
- MAILLA 30x30 mm
 - PLETINA PORTANTE 50x5
 - REDONDO SEPARADOR 8mm
 - MARCO : PLETINA 50x5
 - ACABADO : GALVANIZADO

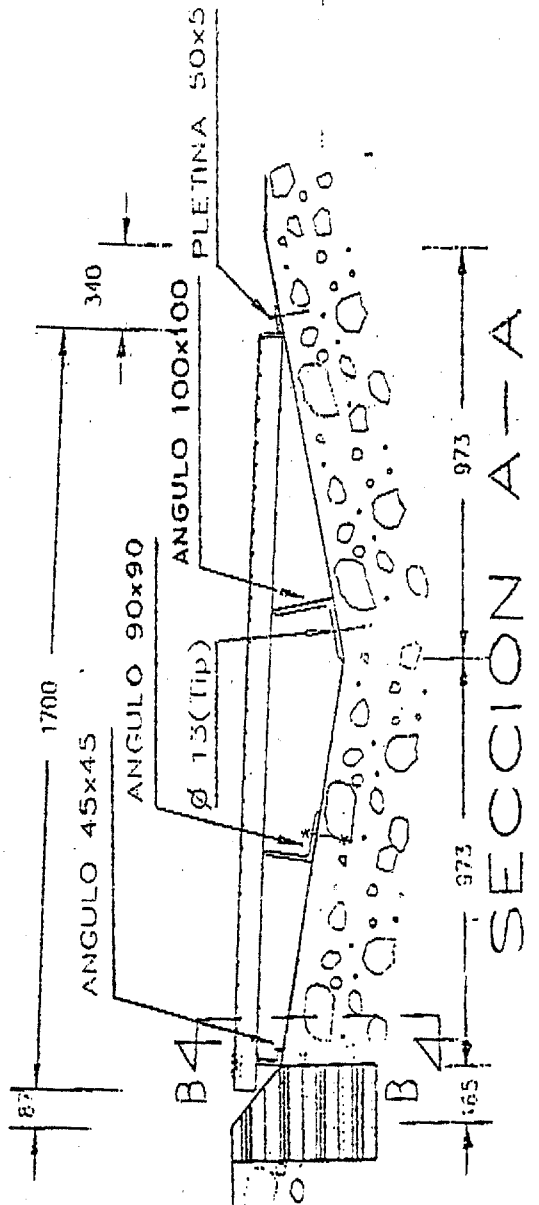

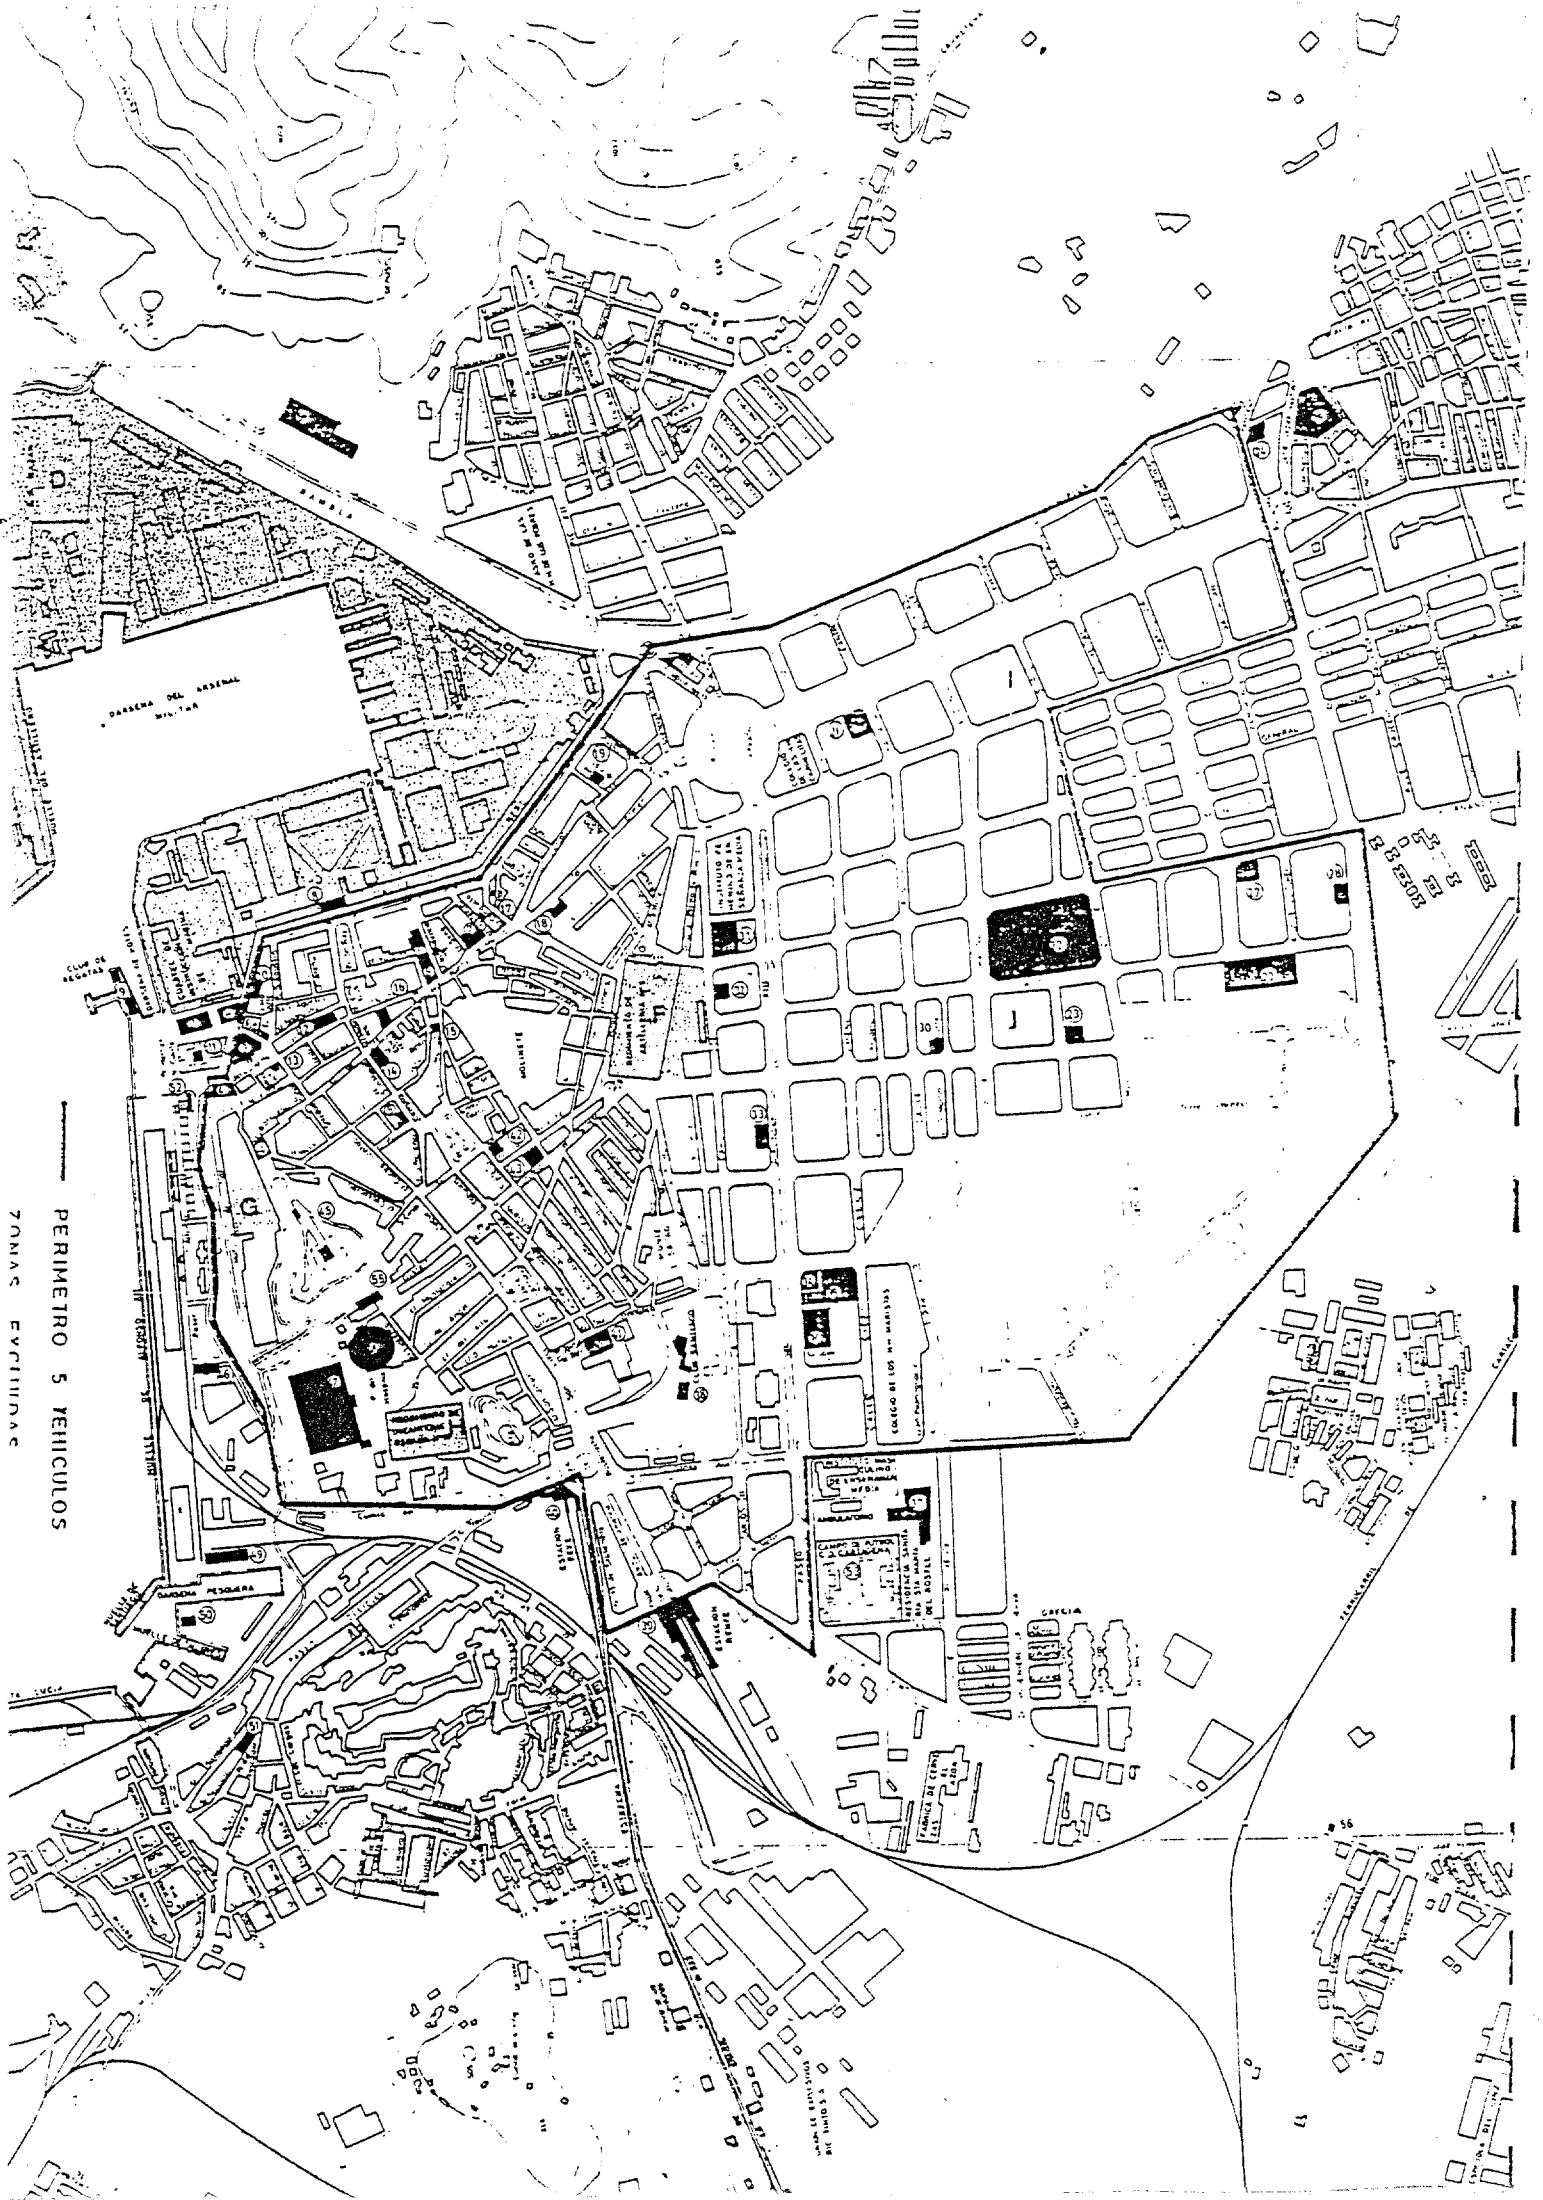

PERIMETRO 5 VEHICULOS





